



CENTRO MODELO DO PROJETO VIDA:

educação complementar para a rede municipal

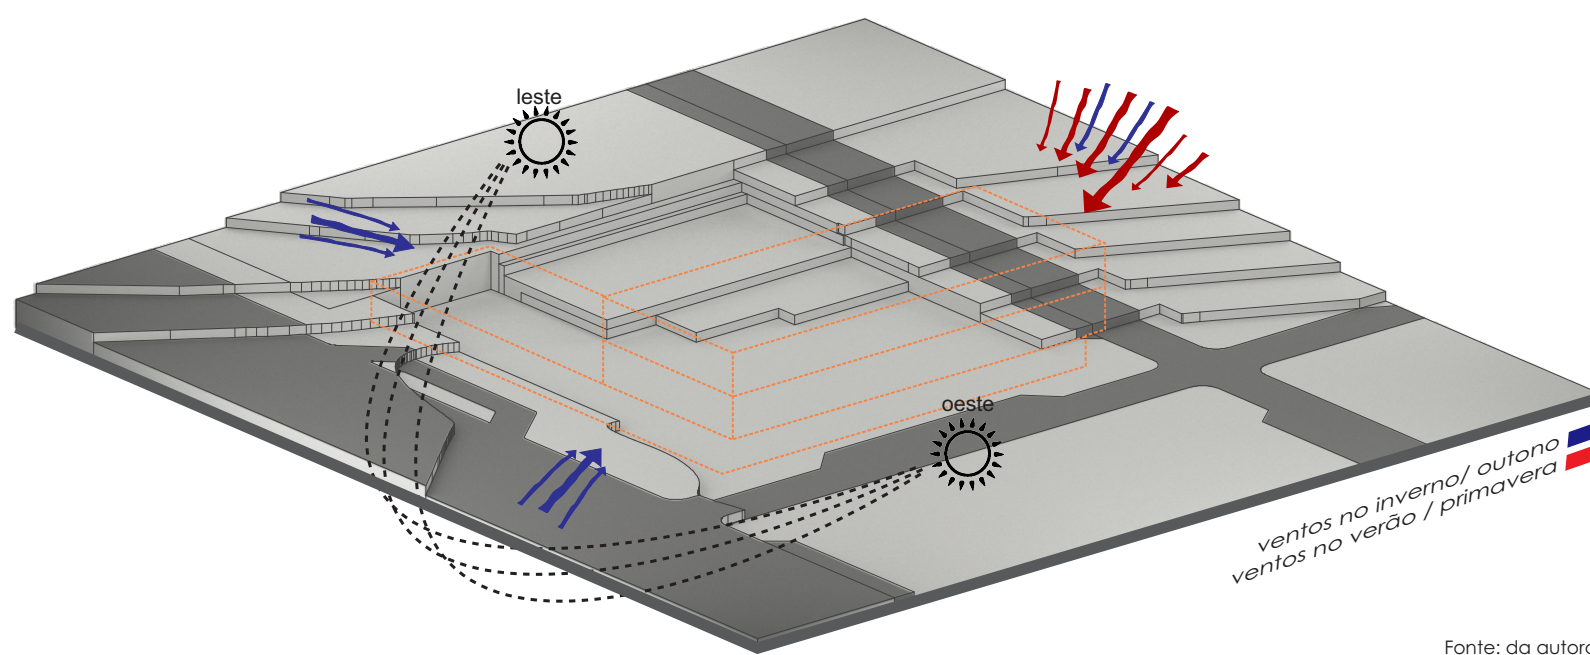


Fonte: da autora

Para implantação da nova edificação, considerou-se a topografia do terreno, de forma que a volumetria e o espaço aberto acompanhassem o declive natural e tirasse partido disso.

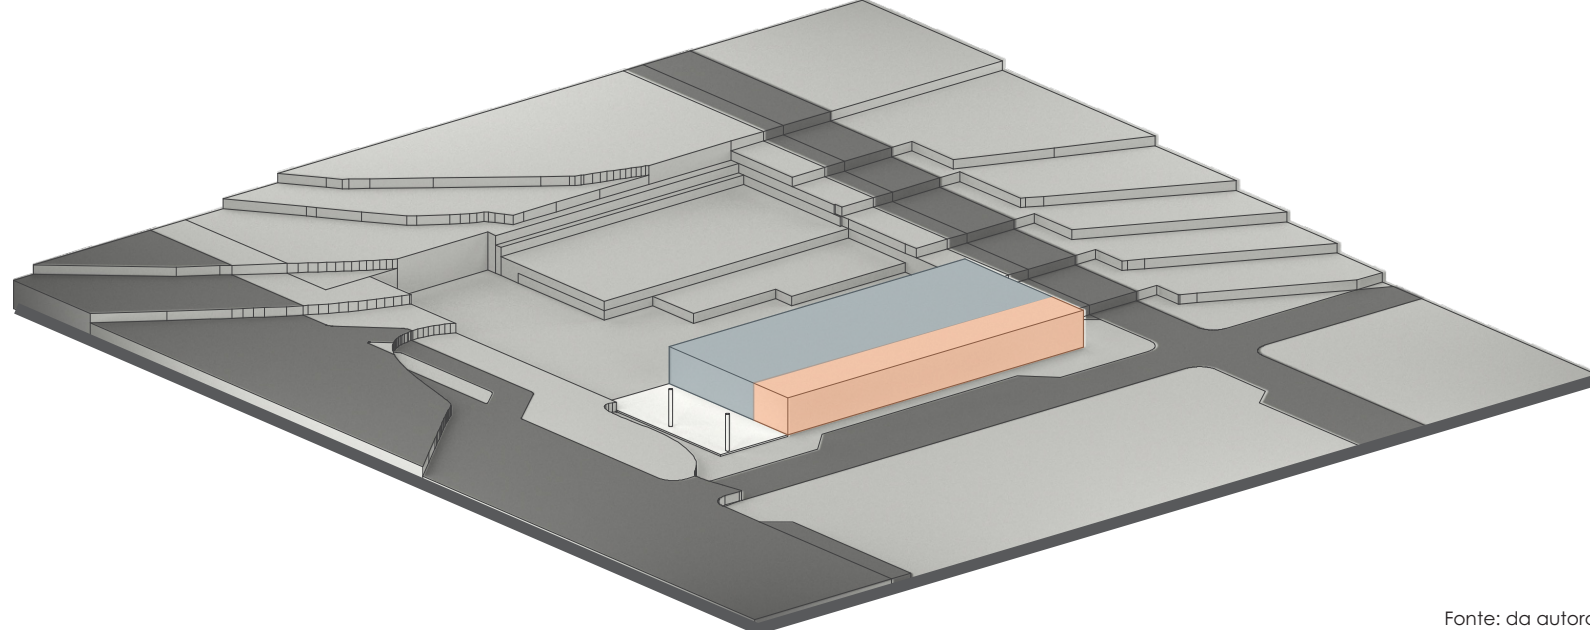


Fonte: da autora

No primeiro nível do terreno foi posicionada a primeira barra, essa foi organizada por uma faixa de serviço, apoio e circulações, juntamente com um pátio coberto.

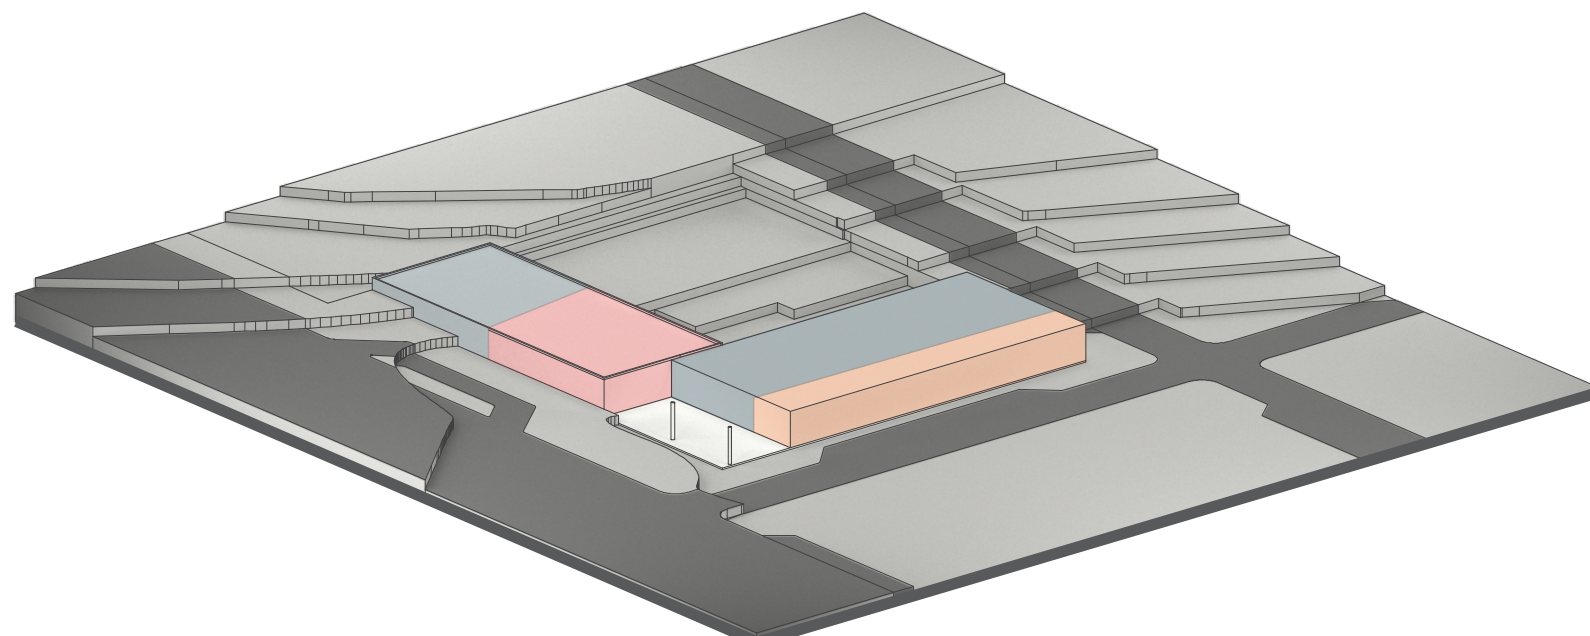


Fonte: da autora

A segunda barra foi posicionada perpendicular a barra principal, essa abriga o espaço multiuso e setor administrativo.

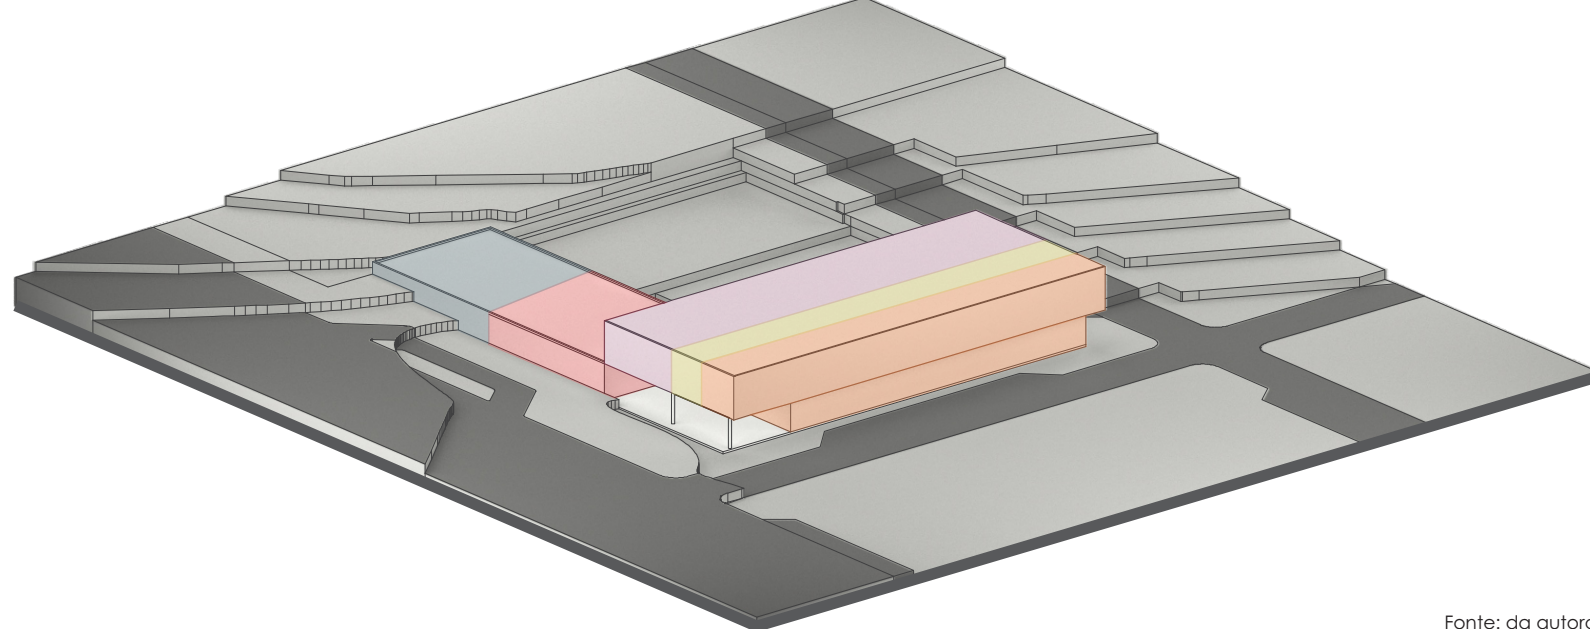

Fonte: da autora

A barra do setor da estimulação (ensino) localiza-se sobre a barra principal e as salas estão voltada para o leste. Para oeste localiza-se a parte de serviço, apoio, depósitos e a circulação central.

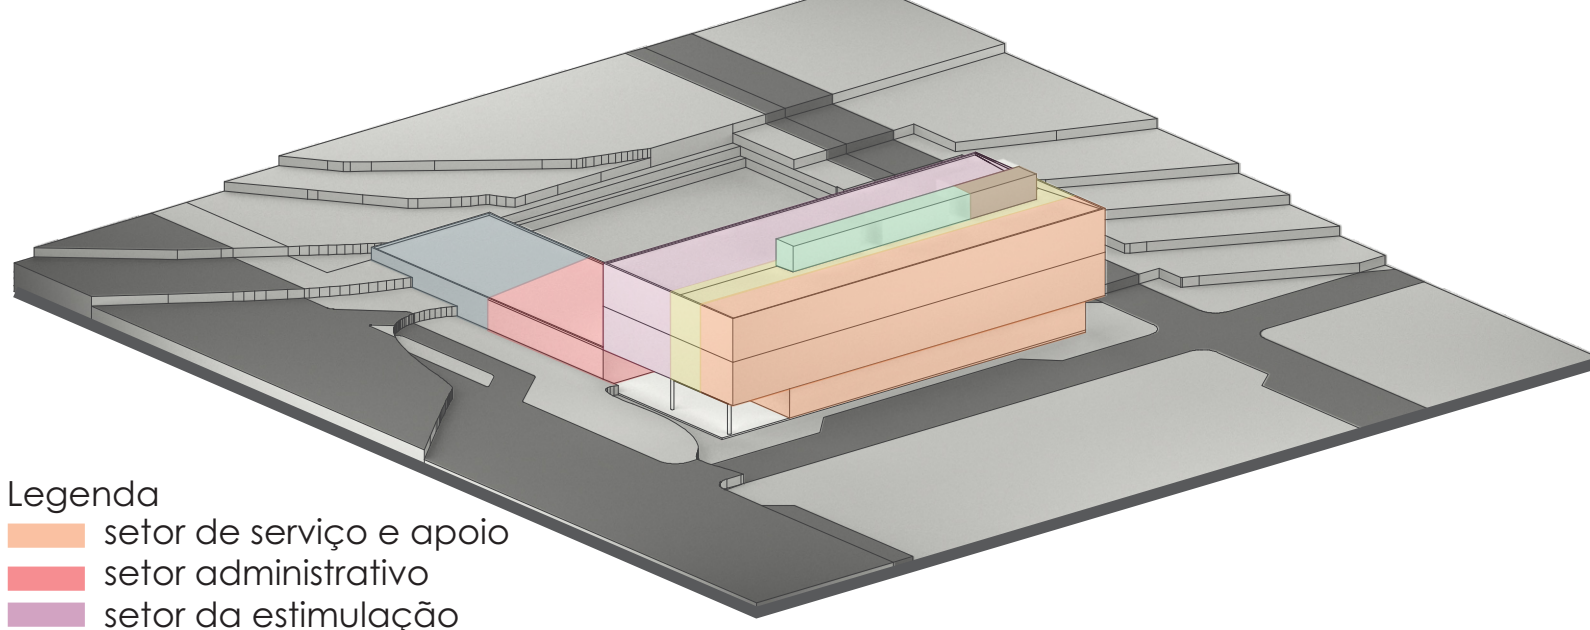

Fonte: da autora

Para suprir a demanda do programa de necessidades, foi implantada mais uma barra no volume principal, seguindo a mesma organização espacial da barra inferior.

REFERENCIAIS DE ESPAÇO ABERTO

Praça New town entrance
Arquitetos: Ateliers 2/3/4/, Landscape Architecture
Ano: 2016
Área Construída: 4200 m²
Localização: Châtenay - Malabry, France
Esse referencial foi utilizado devido a suas estratégias e soluções adotadas para um terreno com desnível acentuado.



Fonte: Archdaily, 2017



Fonte: Archdaily, 2017



Fonte: Archdaily, 2017

Praça The Hillside Eco-Park
Arquitetos: Z+T Studio, Landscape Architecture
Ano: 2015
Área Construída: 14000 m²
Localização: Human, China

Essa referencia de espaço aberto foi utilizado principalmente devido a composição dos espaços abertos destinados as crianças. As áreas destinadas aos pequenos são trabalhadas com brinquedos diferentes, que em muitas vezes tomam partido do uso da topografia, como por exemplo a utilização de um tapume para formar uma parede com um quadro negro para desenhar.



Fonte: Archdaily, 2017

Legenda Ambientes:
1 - pátio de acesso coberto
2 - guarita
3 - pátio interno coberto
4 - banheiro feminino
5 - banheiro PNE
6 - banheiro masculino
7 - sanitário professores
8 - sala de professores
9 - secretaria/ xerox
10 - sala de reunião/ coordenação/ direção
11 - ambulatório
12 - hall multiuso
13 - multiuso
14 - lavanderia
15 - depósito de produtos
16 - depósito de lixo
17 - depósito de cadeiras
18 - depósito quadra de esportes
19 - pré-hidrogenização
20 - armazenamento alimentos
21 - higienização utensílios
22 - preparo
23 - cocção
24 - distribuição
25 - refeitório

81 - canteiro para vegetação

porta pivotante em madeira cinza 1.09x2.93m

brise de alumínio anodizado cinza chumbo

Modelo: asa de avião; Fornecedor: Reflex, SP

porta pivotante com gradil em alumínio anodizado preto 4.85x3.80

brincadeiras desenhadas no piso com tinta pavimento térreo todo com piso concreto polido e juntas alinhadas com a modulação gradil de alumínio anodizado preto

parede em bloco de concreto celular com reboco Monocapa - Quartzolite cinza escura

lixo embutido no banco

shaft para instalações auxiliares

PLANTA BAIXA TÉRREO

Escala 1/200

