

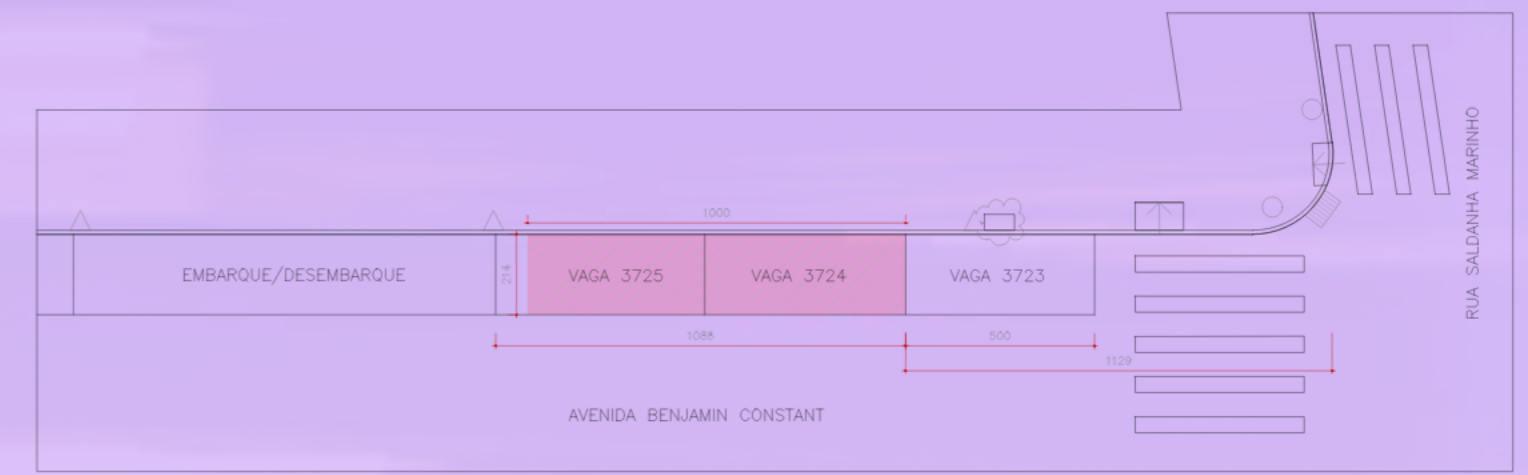


PARKLET conVIVA a cidade


O isolamento social, medida necessária para conter a pandemia do Covid-19, implicou no distanciamento físico entre as pessoas e exigiu dos indivíduos novas formas de convívio. O parklet "conVIVA a cidade" propõe a retomada e a celebração dos encontros presenciais, bem como a valorização desses momentos. Situado na Avenida Benjamin Constant, entre as ruas Pinheiro Machado e Saldanha Marinho, o espaço busca ser lugar de convivência e palco para a reunião de todos aqueles que transitam pela cidade de Lajeado, RS. O banco principal do local lembra o símbolo do infinito e materializa a importância dos momentos compartilhados. De igual forma, as poesias dispostas nesse ambiente completam a simbologia daquilo que é eterno, exprimindo a riqueza das relações humanas. No espaço, também há a possibilidade de guardar bicicletas e há disponibilização de lixeiras, duas ações que apoiam o cuidado com o planeta. Em cada um dos lados, há um canteiro onde podem ser plantadas vegetações de pequeno e médio porte, proporcionando um ambiente de contato com a natureza, renovando o ar poluído pelos carros e gerando uma sombra gostosa. Em dias de chuva, quem estiver passando pelo local também pode pegar emprestado um guarda-chuva. Essa ação contribui com a comunidade e incentiva outras práticas em prol do bem comum. O lugar pode ser aproveitado à noite, visto que é um espaço iluminado, com luzes embutidas no piso, o que o torna ainda mais aconchegante e seguro. Ainda, foi pensado em um espaço colorido e alegre em que artistas da região podem exprimir suas artes e proporcionar mais vida à cidade. O parklet "conVIVA a cidade" visa ser um lugar democrático, que pode ser frequentado individualmente, em duplas, em grupos, para isso o formato dos bancos proporciona diferentes configurações de uso. Espera-se que esse espaço seja lugar de encontro e de celebração da vida, do amor, da arte e da cidade!

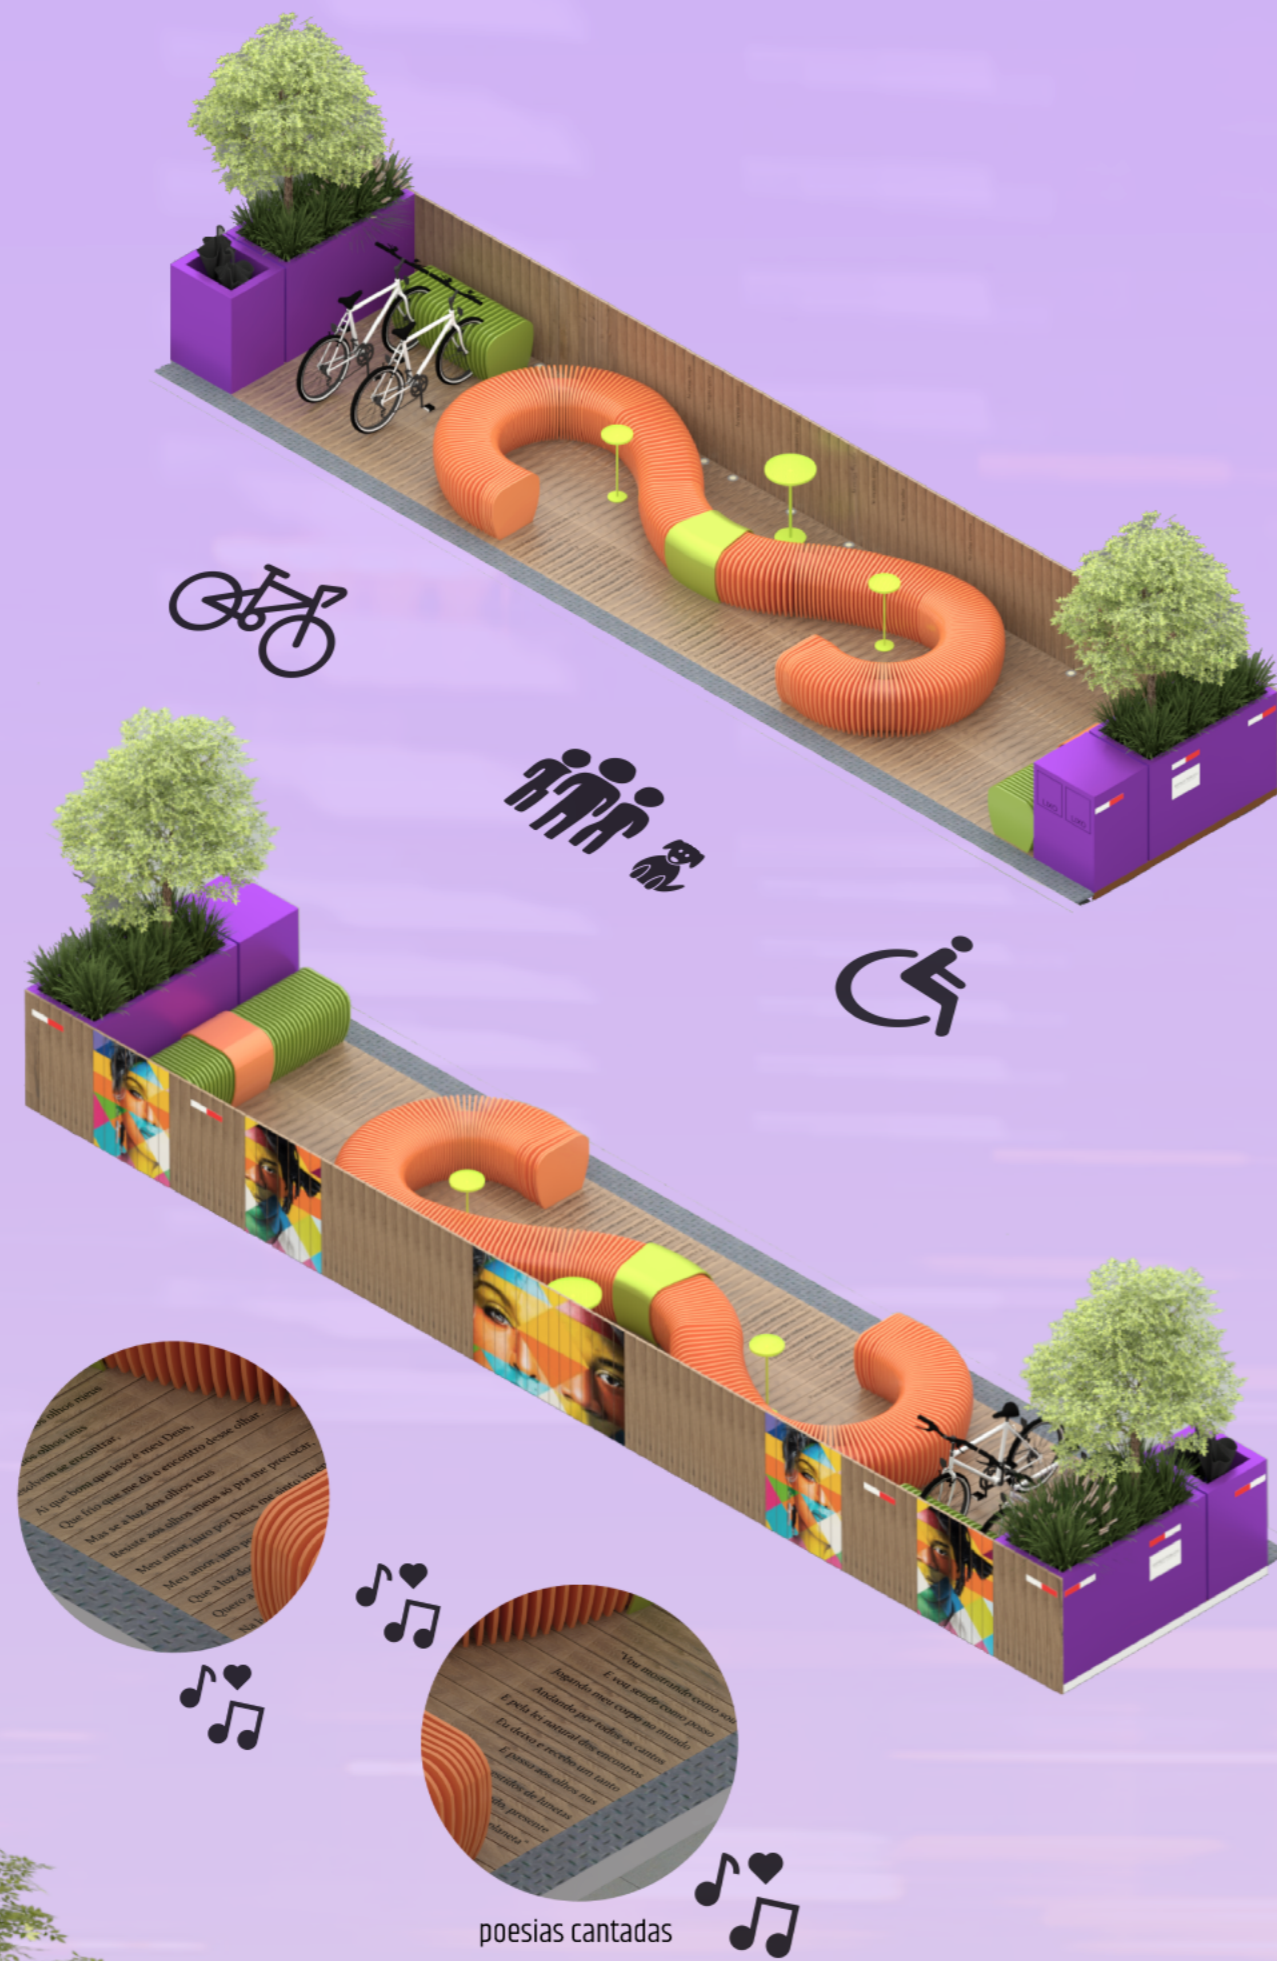


PLANTA DE LOCALIZAÇÃO
ESCALA 1/200

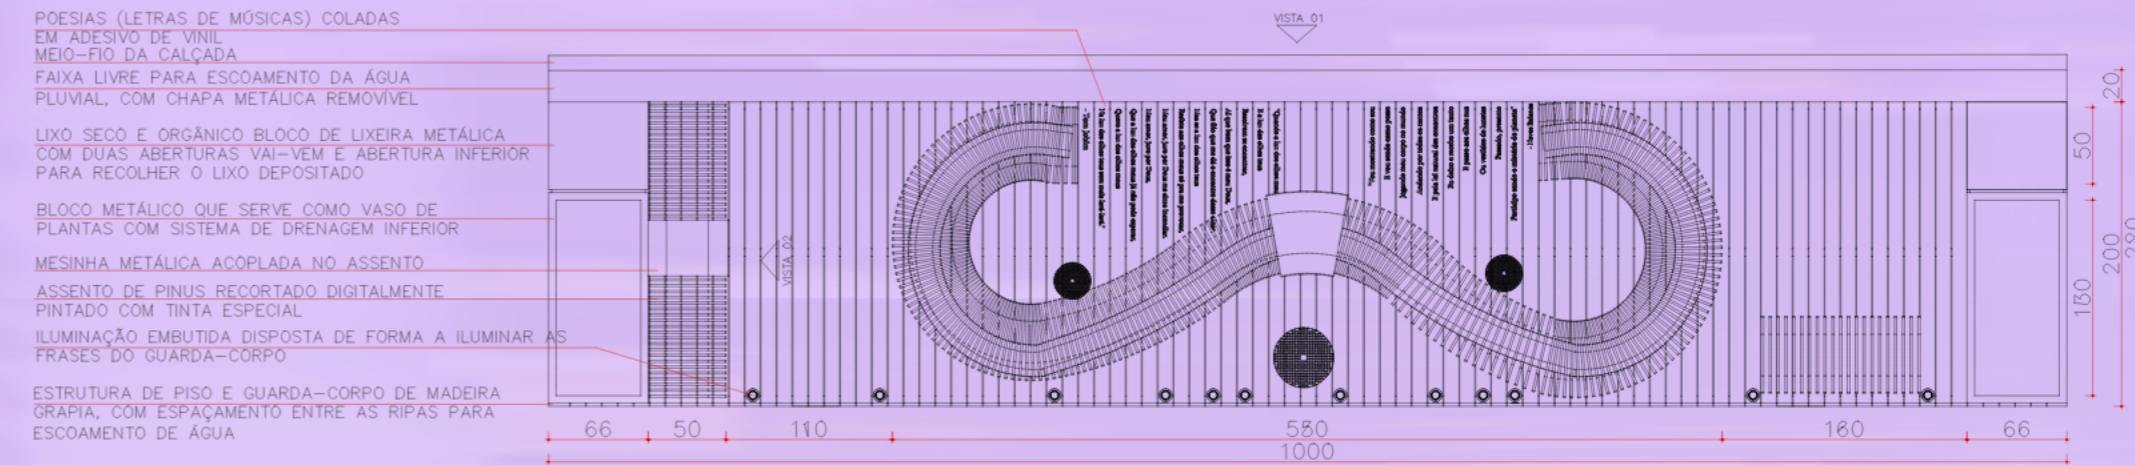

PLANTA BAIXA
ESCALA 1/50

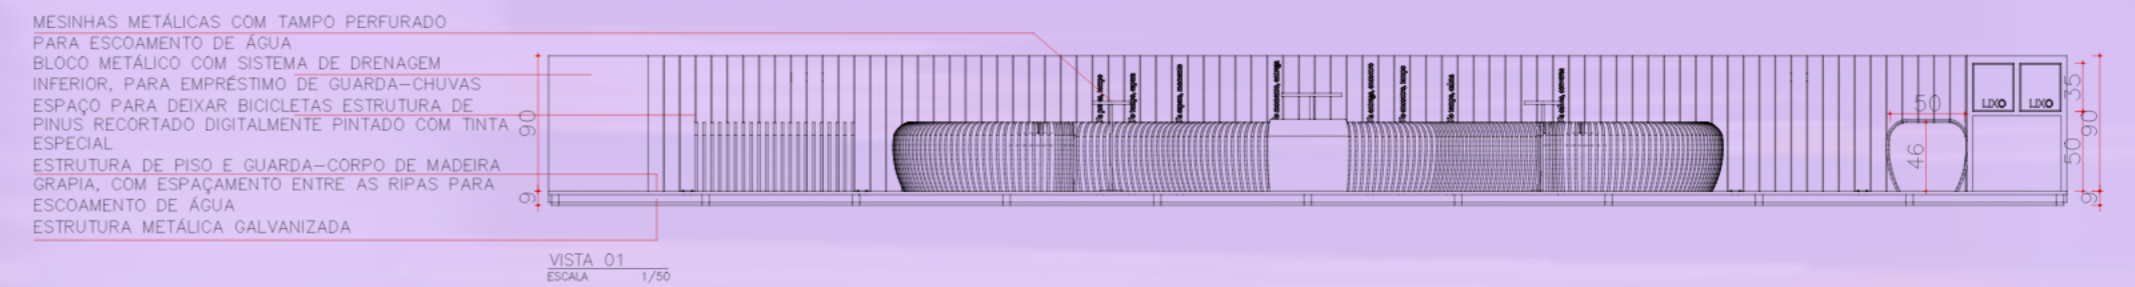

VISTA 01
ESCALA 1/50

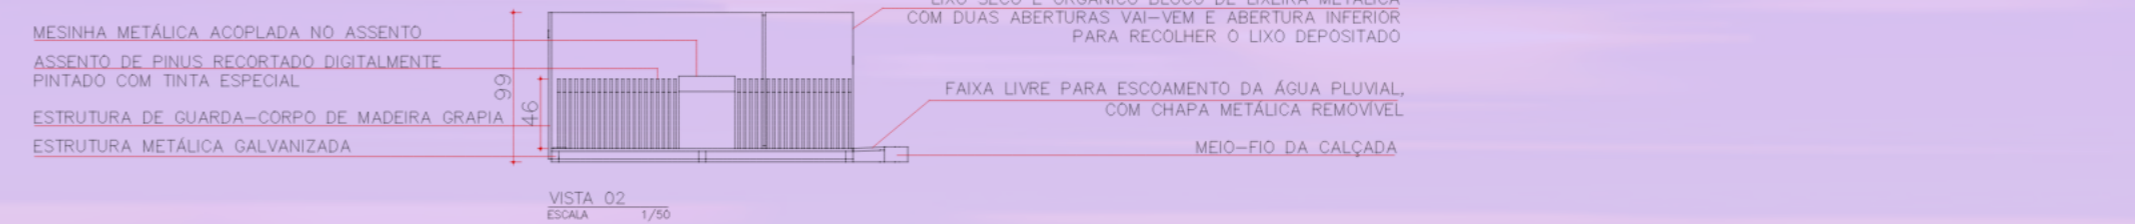

VISTA 02
ESCALA 1/50

