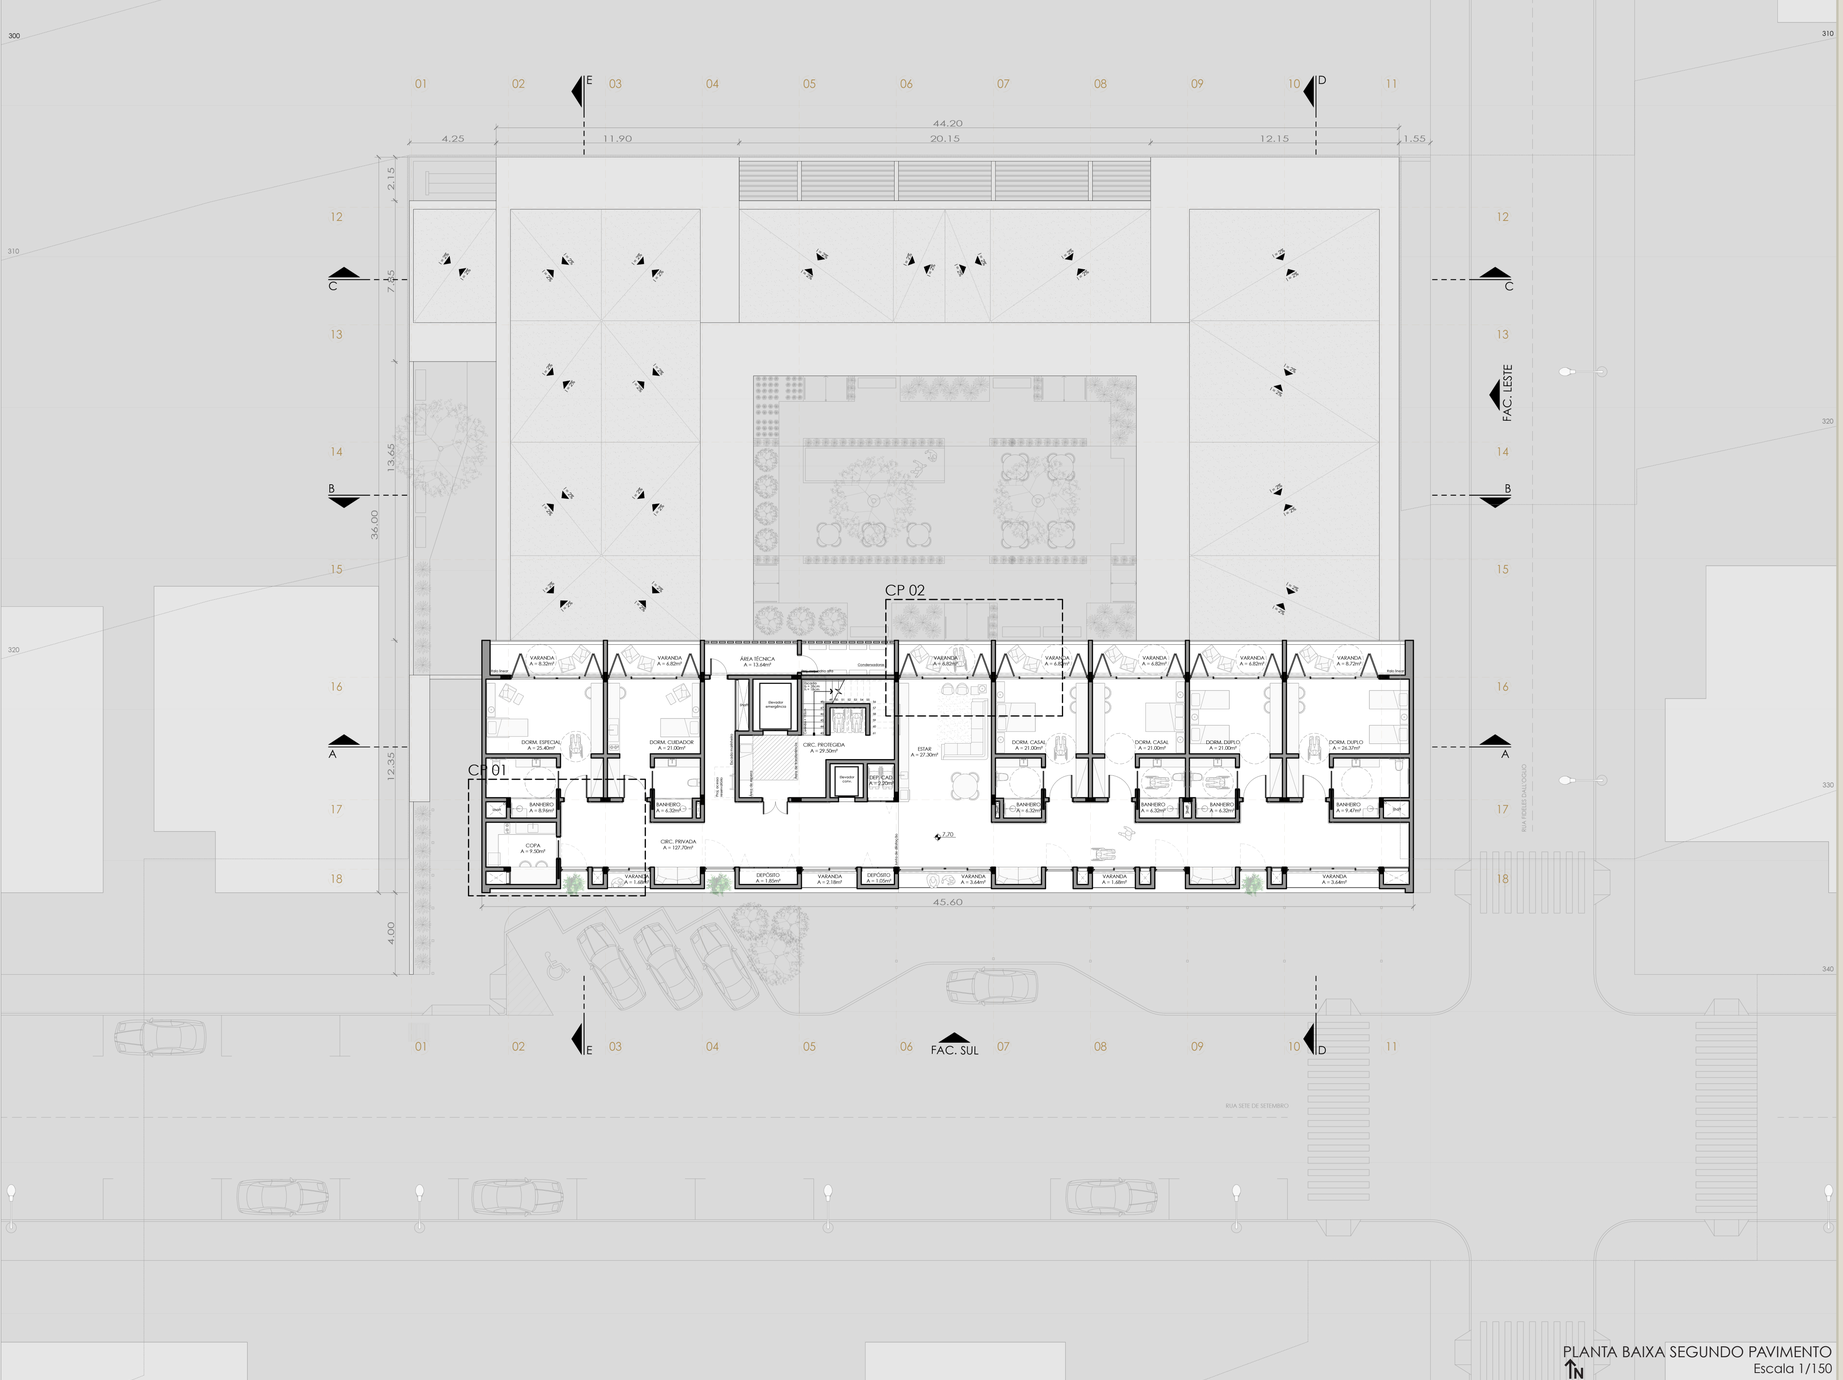

PLANTA BAIXA SEGUNDO PAVIMENTO
Escala 1/150

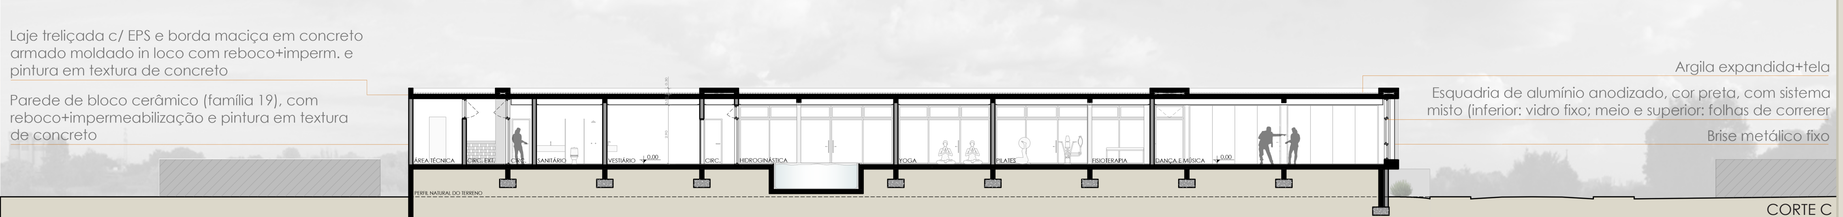

CORTE C
Escala 1/150

Imagens: Rafaela Zambiasi

DIAGRAMAS DE ZONEAMENTO

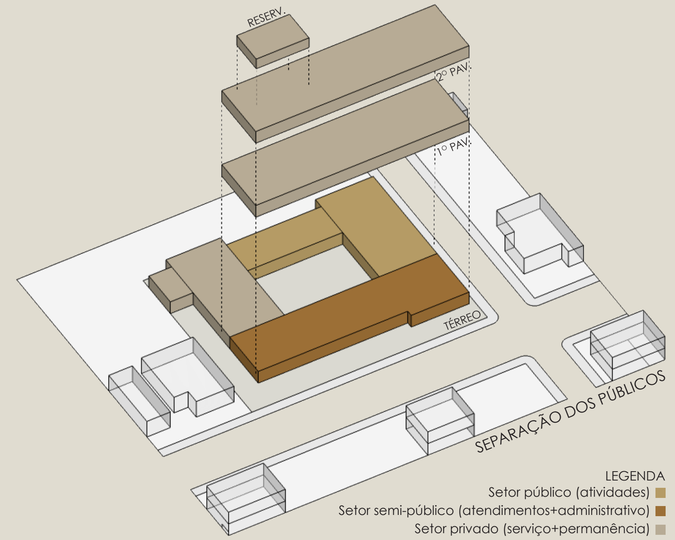

LEGENDA
Setor público (atividades)
Setor semi-público (atendimentos+administrativo)
Setor privado (serviço+permanência)

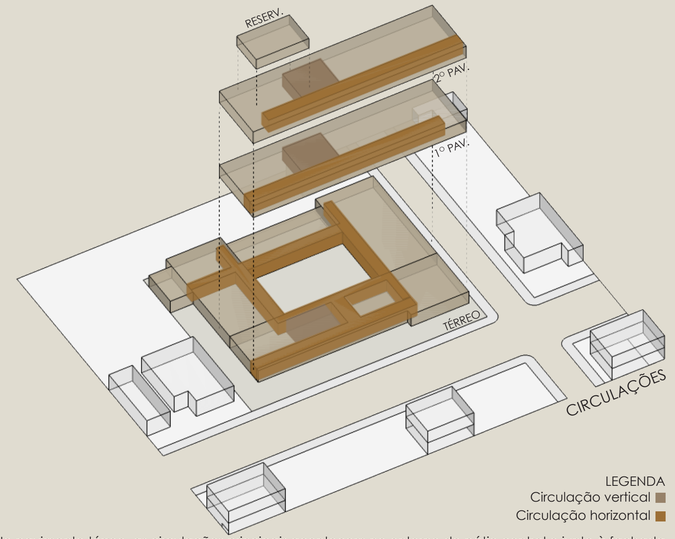

LEGENDA
Circulação vertical
Circulação horizontal

No pavimento térreo, as circulações principais acontecem no entorno do pátio central e junto à fachada principal (sul). Nos pavimentos tipo, a circulação também acontece junto à fachada sul, de forma linear.

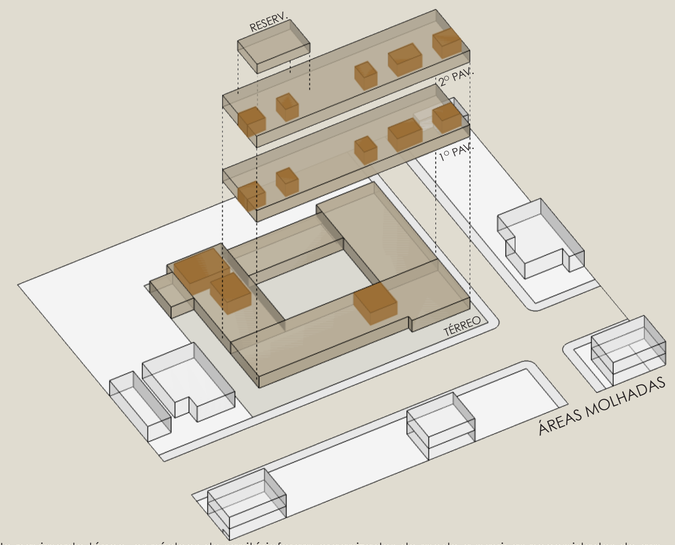

No pavimento térreo, os núcleos de sanitárioforam organizados de modo a suprir as necessidades de ambos os lados do programa. Nos pavimentos tipo, as áreas molhadas foram alocadas no centro da barra.