MOVA.

O Mova é uma proposta de parklet inovador, com seu sistema modular composto por elementos funcionais, que criam áreas que combinam a sensação acolhedora com a liberdade, a arte urbana traz mais modernidade ao equipamento, além de proporcionar uma vivacidade.

O local determinado para a implantação da proposta do parklet, é um ponto bem movimentado da cidade, na região central da cidade. Situdo na Avenida Benjamin Constant, quadra 08, setor 01, o equipamento se encontra mais ao centro da quadra, distante 31 metros da esquina com a Rua Saldanha Marinho

Substituindo duas vagas de estacionamento, totalizando 20 metros quadrados, o projeto atende uma região bem ativa durante o dia, com a presença do hospital, previdência social e áreas de comércio e serviços, atraindo um público variado e sendo ponto de passagem de centenas de pessoas diariamente.

Essa "estação" urbana tem o intuito de promover mais movimento na cidade, promovendo uma pequena mudança sustentável e inteligente. A estrutura é composta por peças metálicas e madeiras multifuncionais, com espaços para descansar e de lazer, contando ainda com estacionamento de bicicletas e floreiras para trazer mais vida à quadra.

Você pode relaxar, aproveitar o clima, socializar!

ARTE PAINEL ARTÍSTICO: LUCAS BALDISSERA

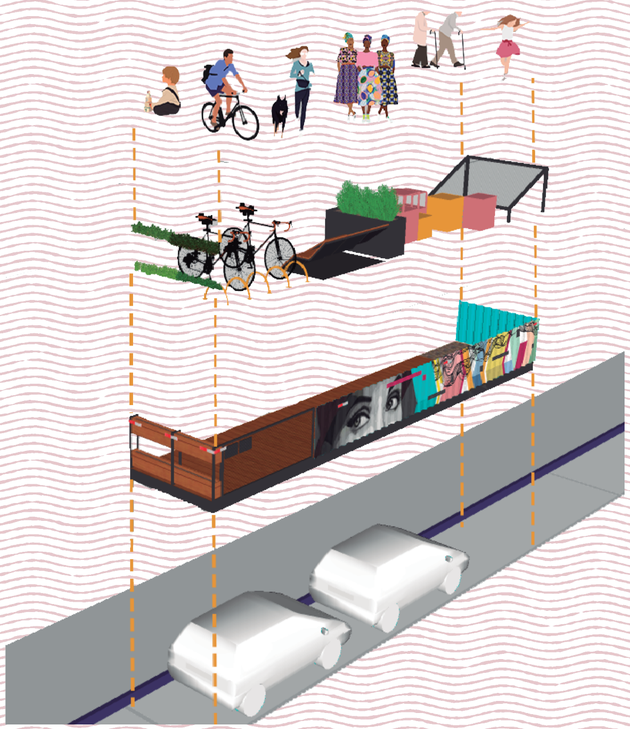

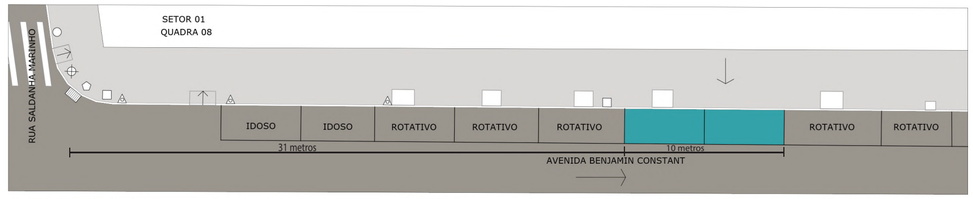

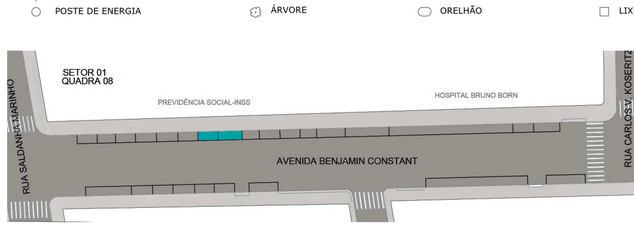

CORTE TRANSVERSAL A-A
ESCALA 1/50

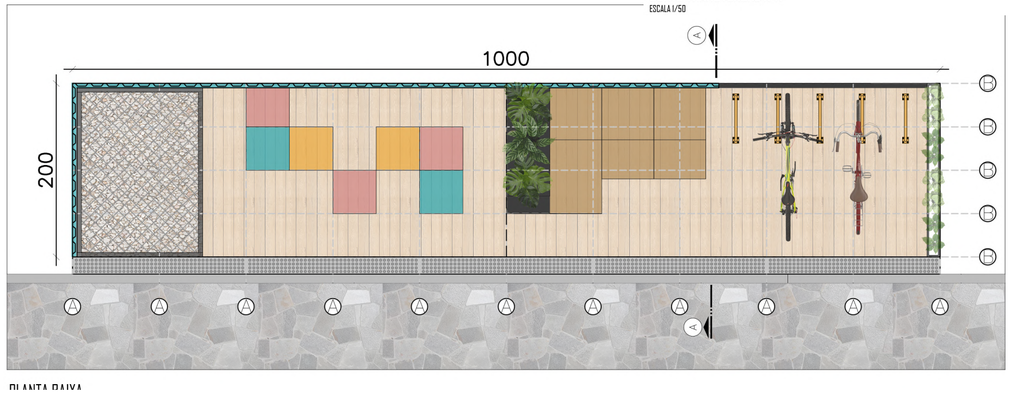

PLANTA BAIXA

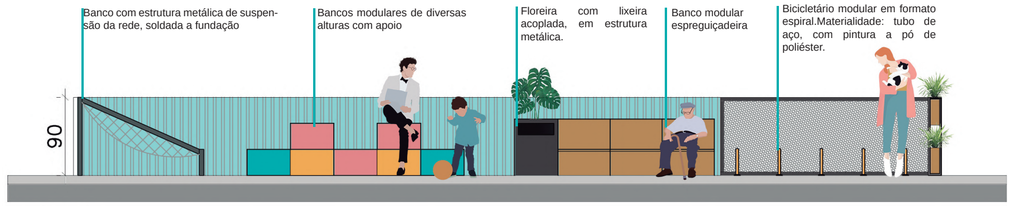

VISTA PASSEIO
ESCALA 1/50

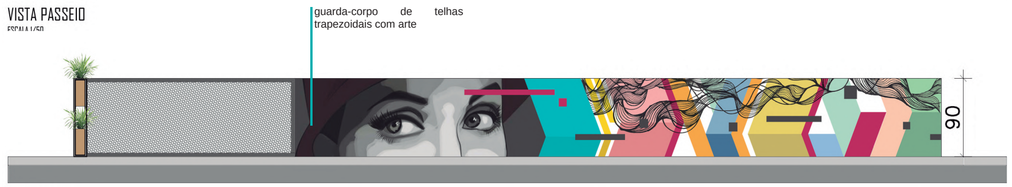

VISTA RUA
ESCALA 1/50

A plataforma do parklet proposto é erguida partir de uma estrutura metálica, revestida com piso tipo deck modular de madeira e sua ligação com a calça acontece por meio de chapa metálica. O lado oposto ao passeio recebe uma proteção fiscal com telhas metálicas trapezoidais, recebendo uma arte, no seu lado voltado para a pista, de um artista da região. Por fim são distribuídos dispostos em núcleos bancos feitos com chapa metálica dobrada, recebendo pintura PU, com as cores conforme imagens a seguir.
A criação do painel artístico, disponibilizada pelo artista lajeadense Lucas Baldissera, quebra o ritmo do estacionamento público e funciona com uma tela de arte urbana.

UM PARKLET PARA LAJEADO

CONCURSO UM PARKLET PARA LAJEADO
UNIVERSIDADE DO VALE DO TAQUARI - UNIVATES

PREFEITURA LAJEADO · CRIE smart cities · UNIVATES · semeia emau