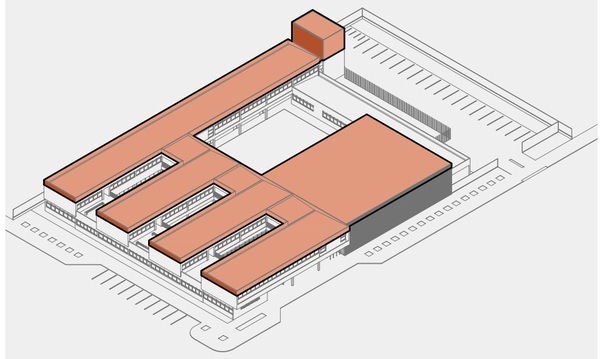

Legenda:

01 Reservatório Superior - A= 25,70m²
02 Espaço para máquina de ar condicionado - A= 21,27m²

Modelagem: Eduardo Marroni
Renderização: Augusto Magri Bresolin
Imagem 29: Vista da horta e jardim

Modelagem: Eduardo Marroni
Renderização: Augusto Magri Bresolin
Imagem 30: Vista do pátio interno no pavimento superior

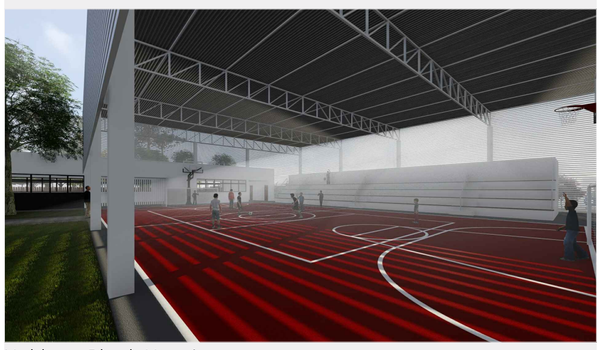

Modelagem: Eduardo Marroni
Renderização: Augusto Magri Bresolin
Imagem 31: Vista da quadra coberta e arquibancada

Modelagem: Eduardo Marroni
Renderização: Augusto Magri Bresolin
Imagem 32: Vista do pátio interno

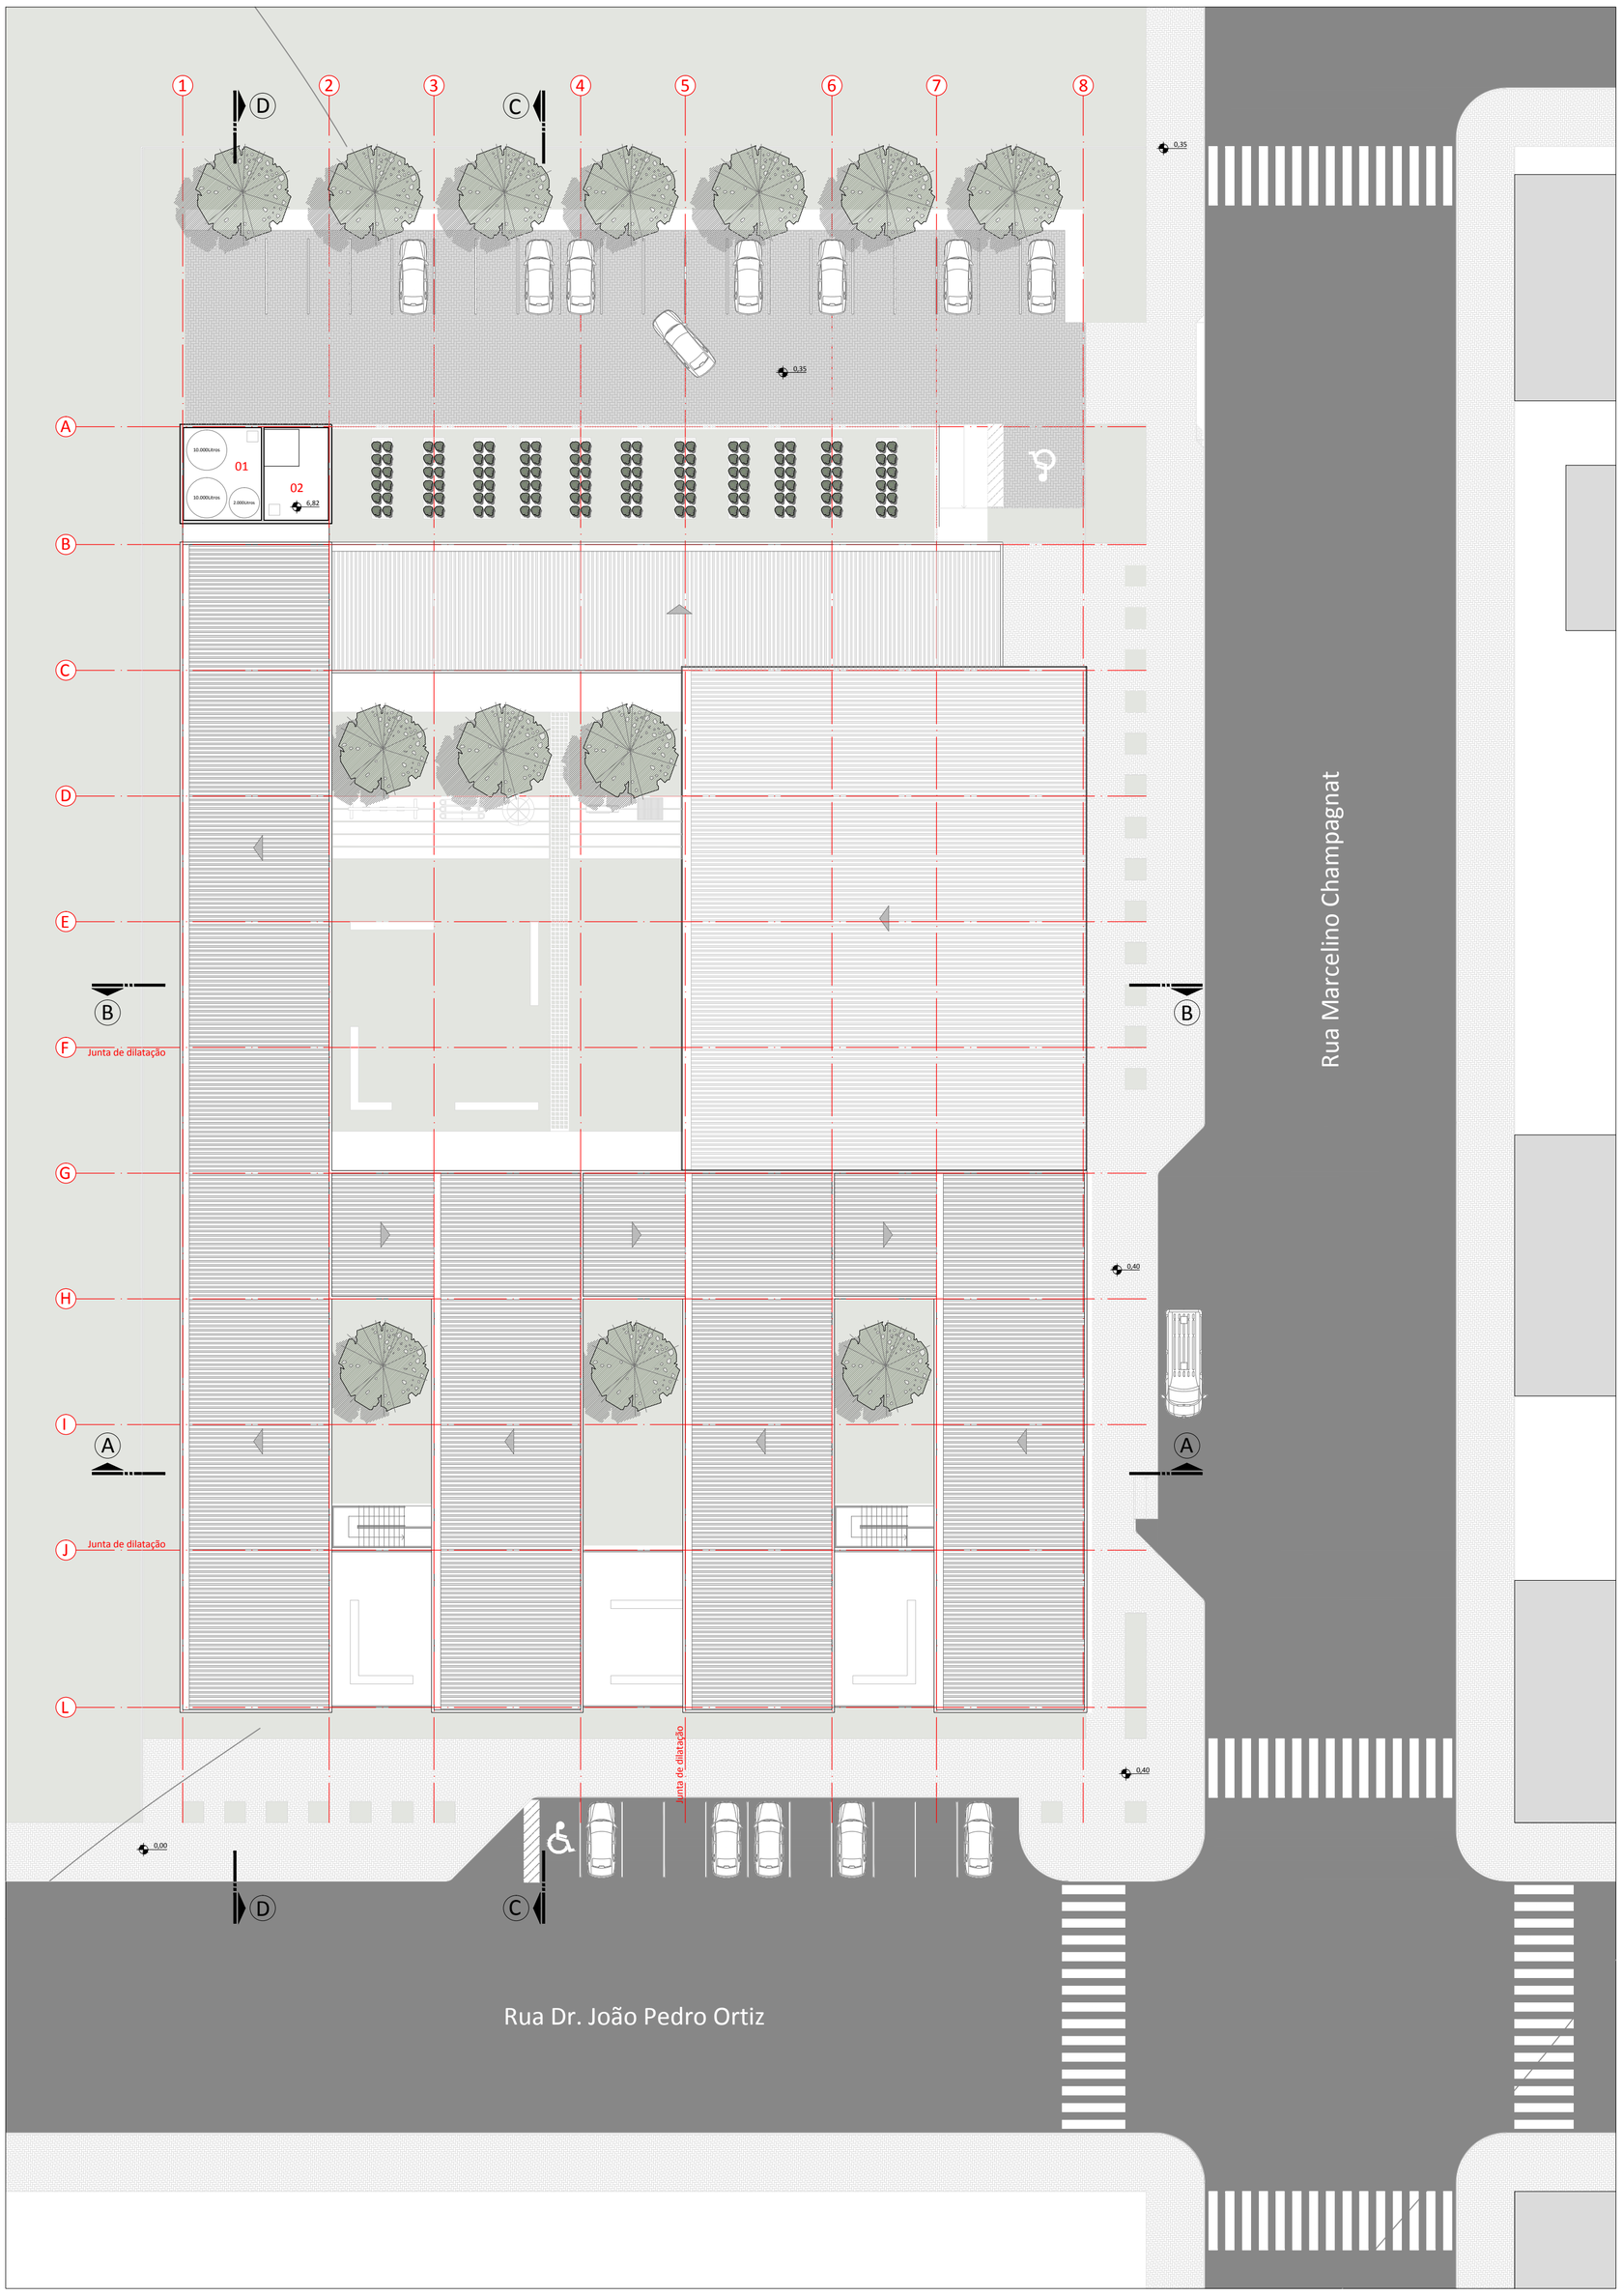

Planta de Cobertura

Área: 46,97m² Nível: 3,56m Escala: 1/ 250

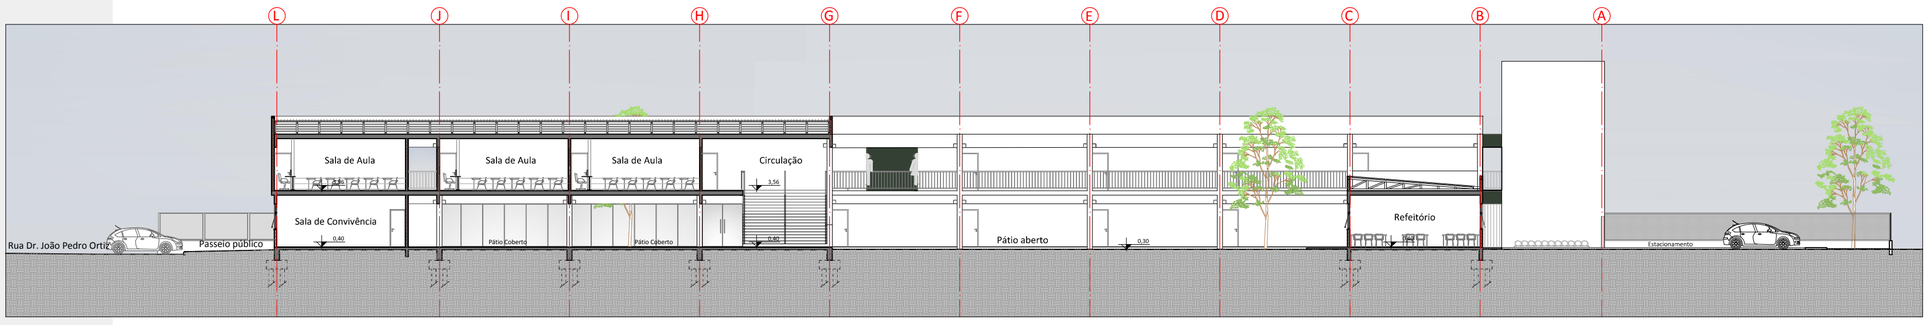

Corte CC

Escala: 1/ 250

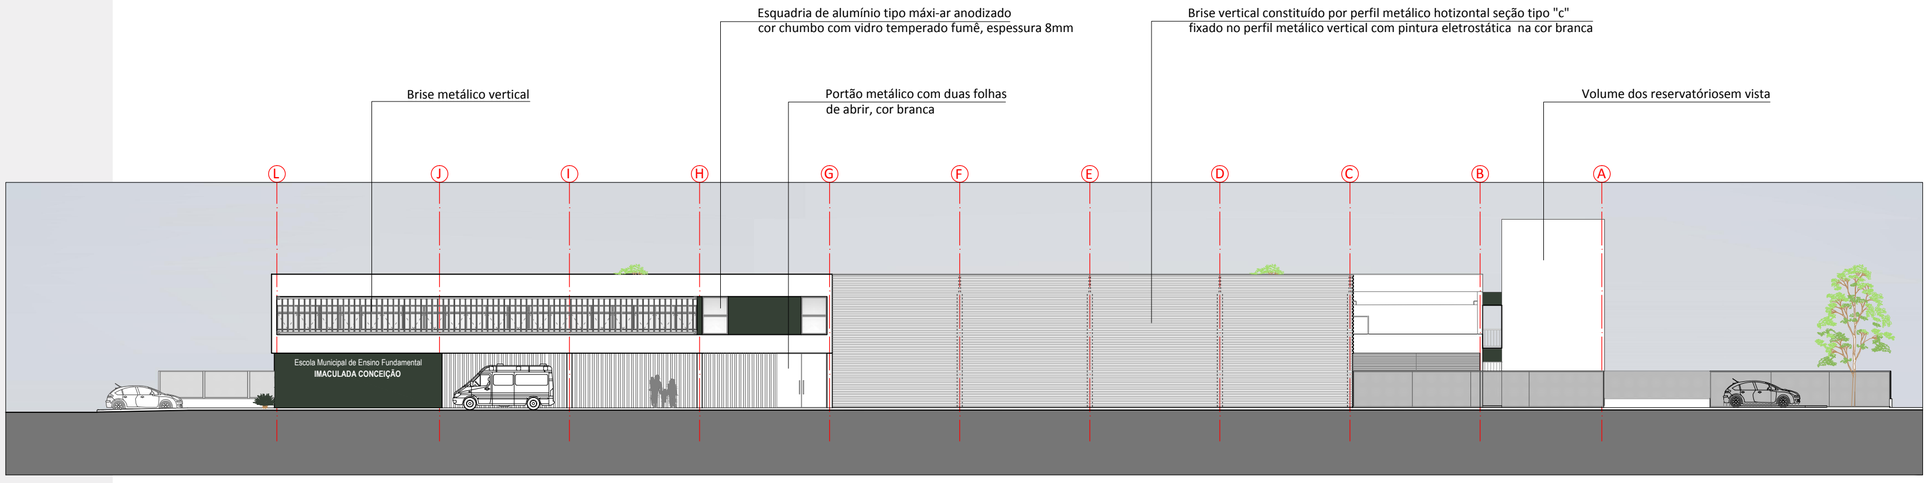

Fachada Leste

Escala: 1/ 250