Rufo metálico em vista
Platibanda em vista com pintura de tinta acrílica suvinil, cor branca
Perfil metálico fixado na parede para a sustentação dos brises
Brise metálico vertical , altura 1,90m e largura de 0,33m
Parede externa com vedação bloco cerâmico com reboco e pintura com tinta acrílica suvinil, cor branca
Muro externo com vedação bloco cerâmico, altura de 1,80m com reboco e pintura de tinta acrílica suvinil, cor bonsai
Esquadria de alumínio tipo máxi-ar anodizado cor chumbo com vidro temperado fumê com espessura de 8mm
Parede externa em bloco cerâmico revestido com reboco e pintura com tinta acrílica suvinil, cor bonsai
Solo

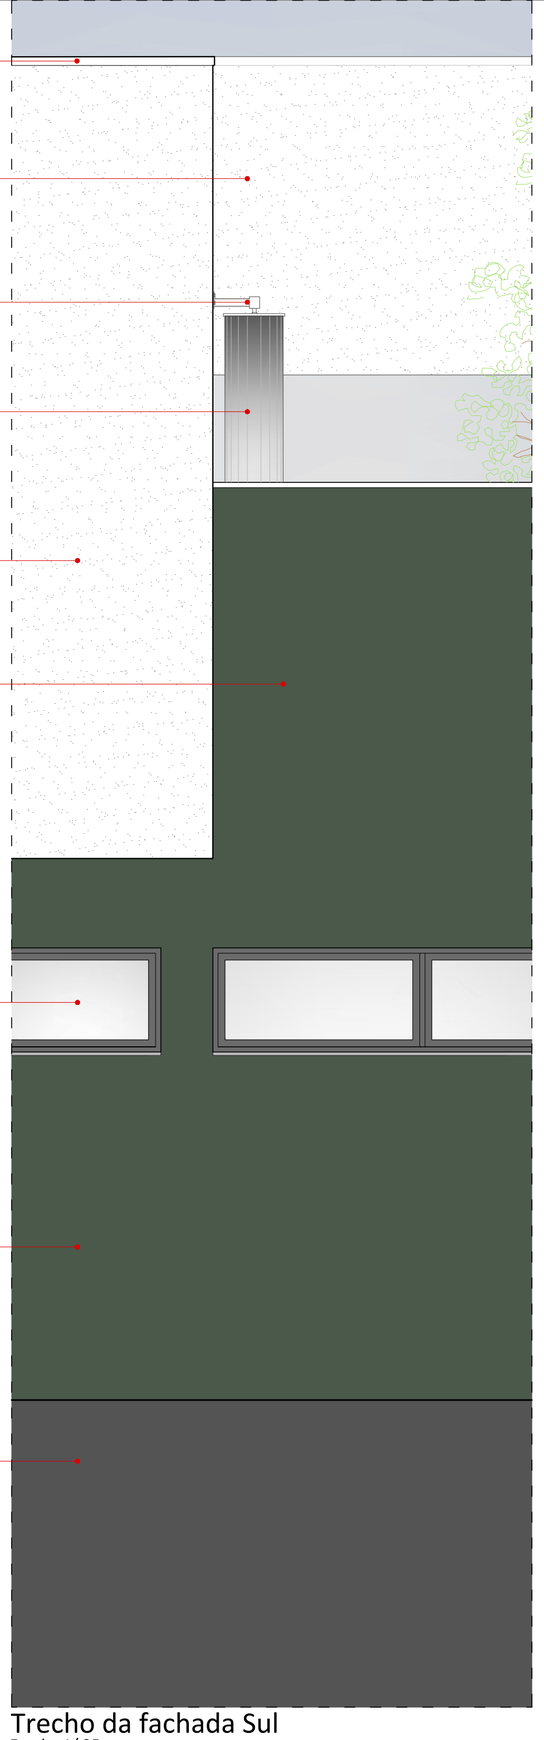

Trecho da fachada Sul
Escala: 1/ 25

Rufo metálico em vista
Platibanda em vista com pintura de tinta acrílica suvinil, cor branca
Brise metálico vertical , altura 1,90m e largura de 0,33m
Esquadria de alumínio em vista fixa na cor chumbo com vidro temperado fumê com espessura de 8mm
Pingadeira em granito cor cinza andorinha
Fechamento com bloco cerâmico tipo canaleta com preenchimento em concreto armado
Esquadria de alumínio em vista tipo máxi-ar anodizado cor chumbo com vidro temperado fumê com espessura de 8mm
Muro, h= 1,80m em bloco cerâmico com reboco e pintura com tinta acrílica suvinil, cor bonsai
Perfil metálico tipo "C" fixado na parede para apoio dos brises verticais
Regularização com concreto polido
Manta de impermeabilização Drykomanta Flex
Argamassa de caimento i= 2%
Capeamento sobre a laje alveolar
Tubulação de PVC para a passagem das águas pluvias
Forro metálico marca Refax, dimensões 0,50 x 0,50m
Viga pré-fabricada em concreto
Pilar pré-fabricado em vista com pintura de tinta acrílica cor branca - suvinil
Esquadria de alumínio tipo máxi-ar anodizado cor chumbo com vidro temperado fumê com espessura de 8mm
Fechamento com bloco cerâmico tipo canaleta com preenchimento em concreto armado
Parede externa com bloco cerâmico, reboco e pintura com tinta acrílica suvinil, cor bonsai
Cerca com tela soldada, estruturada com colunas metálicas, altura 1,80m
Piso laminado new way durafloor patina bege
Contra-piso
Laje de concreto armado
Área externa com terra compactada e grama
Manta de impermeabilização
Tubulação do sistema de drenagem
Projeção bloco de fundação
Solo compactado

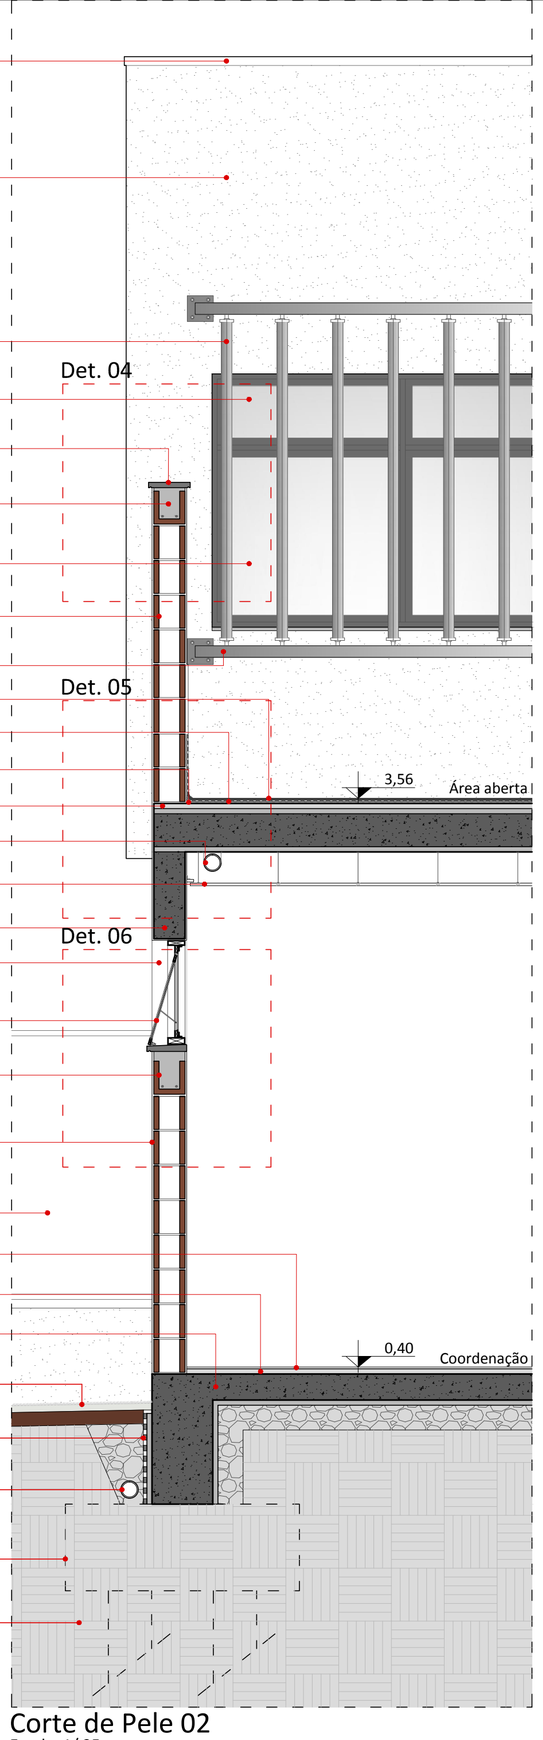

Corte de Pele 02
Escala: 1/ 25

Parede em vista com fechamento de bloco cerâmico, reboco e pintura com tinta acrílica suvinil, cor branca
Esquadria de alumínio fixa na cor chumbo com vidro temperado fumê com espessura de 8mm
Brise metálico vertical , altura 1,90m e largura de 0,33m
Pingadeira em granito cor cinza andorinha
Muro, h= 1,80m em bloco cerâmico com reboco e pintura com tinta acrílica suvinil, cor bonsai
Esquadria de alumínio tipo máxi-ar anodizado cor chumbo com vidro temperado fumê com espessura de 8mm
Parede externa com bloco cerâmico, reboco e pintura com tinta acrílica suvinil, cor bonsai

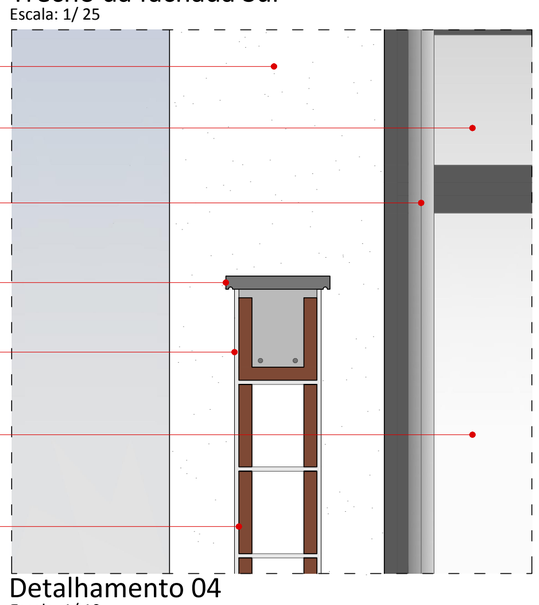

Detalhamento 04
Escala: 1/ 10

Parede externa com vedação bloco cerâmico com reboco e pintura com tinta acrílica suvinil, cor branca
Regularização com concreto polido
Manta de impermeabilização Drykomanta Flex
Regularização i=2% com isolamento térmico e mastique hidro-asfáltico
Argamassa de caimento i= 2%
Capeamento sobre a laje alveolar
Laje alveolar h= 0,25m
Tubulação de PVC para a passagem das águas pluvias
Forro metálico marca Refax, dimensões 0,50 x 0,50m
Reboco externo - Monocapa Quartzolit com pintura tinta acrílica Suvinil na cor bonsai
Viga pré-fabricada em concreto

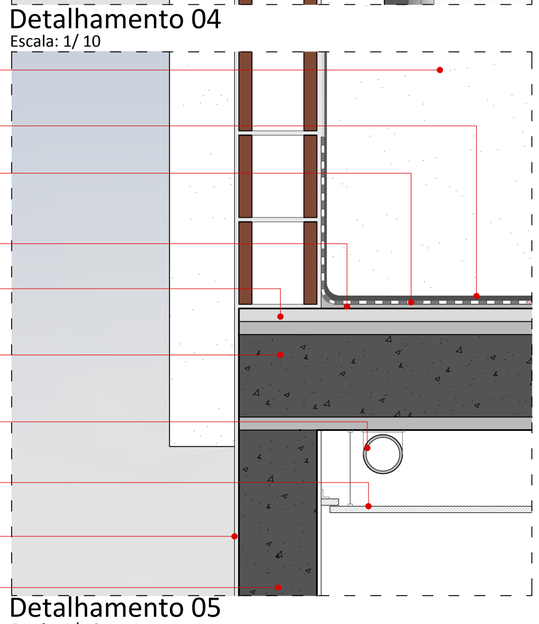

Detalhamento 05
Escala: 1/ 10

Pilar pré-fabricado em vista com pintura de tinta acrílica suvinil na cor branca
Parede interna em vista com pintura de tinta acrílica suvinil na cor branca
Cerca com tela metálica soldada, estruturada com colunas metálicas, altura 1,80m
Esquadria de alumínio tipo máxi-ar anodizado cor chumbo com vidro temperado fumê com espessura de 8mm
Baguete
Caixilho de alumínio anodizado
Pingadeira em granito cor cinza andorinha
Fechamento com bloco cerâmico tipo canaleta com preenchimento em concreto armado
Parede externa com bloco cerâmico, reboco e pintura com tinta acrílica suvinil, cor bonsai

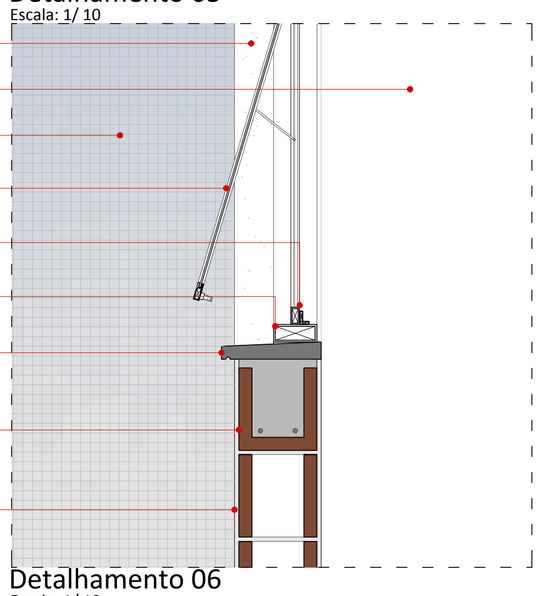

Detalhamento 06
Escala: 1/ 10

Pingadeira em granito cor cinza andorinha
Pilar pré-fabricado em concreto armado
Piso laminado new way durafloor patina bege
Esquadria de alumínio tipo máxi-ar anodizado cor chumbo com vidro temperado fumê com espessura de 8mm
Área externa piso= grama

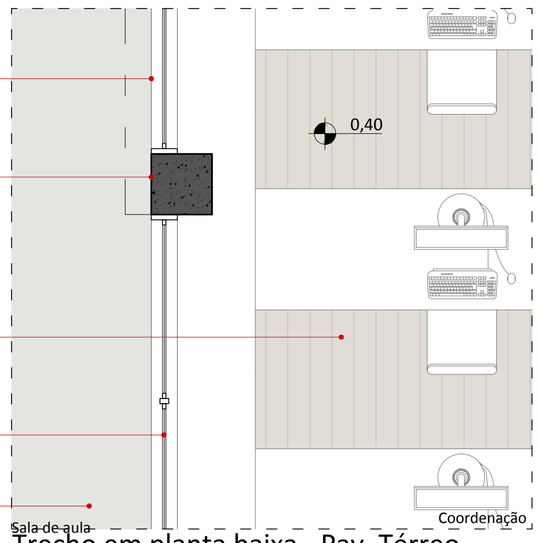

Trecho em planta baixa - Pav. Térreo
Escala: 1/ 25

Parede com vedação em blocos cerâmicos marca Pauluzzi, com reboco externo Monocapa Quartzolit com pintura tinta acrílica Suvinil na cor branca
Piso laminado new way durafloor patina bege
Pilar pré-fabricado em concreto armado
Esquadria de alumínio tipo máxi-ar anodizado cor chumbo com vidro temperado fumê com espessura de 8mm
Pingadeira em granito cor cinza andorinha
Brise metálico vertical , altura 1,90m e largura de 0,33m
Muro com vedação em blocos cerâmicos marca Pauluzzi, com reboco externo e interno Monocapa Quartzolit com pintura tinta acrílica Suvinil na cor bonsai
Laje alveolar h= 0,25m com cobrimento e manta de impermeabilização
Ralo no piso para a coleta das águas pluvias

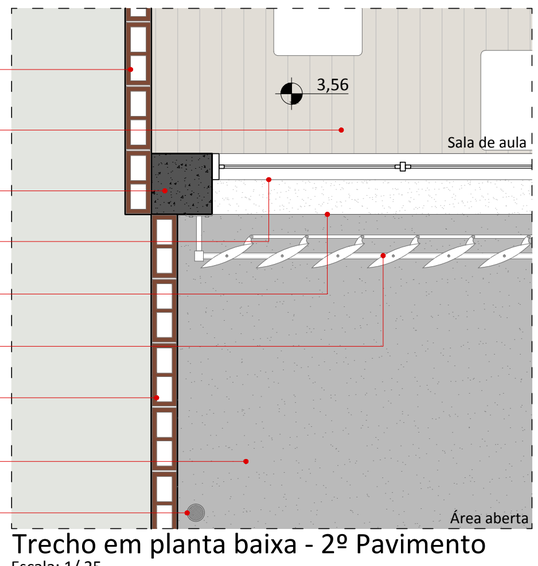

Trecho em planta baixa - 2º Pavimento
Escala: 1/ 25

Platibanda com rufo metálico em vista
Telhas moduladas Eternit - inclinação= 8%
Brise metálico vertical , altura 1,90m e largura de 0,33m
Pingadeira do muro em vista
Laje alveolar h= 0,25m com cobrimento e manta de impermeabilização
Ralo no piso para a coleta das águas pluvias

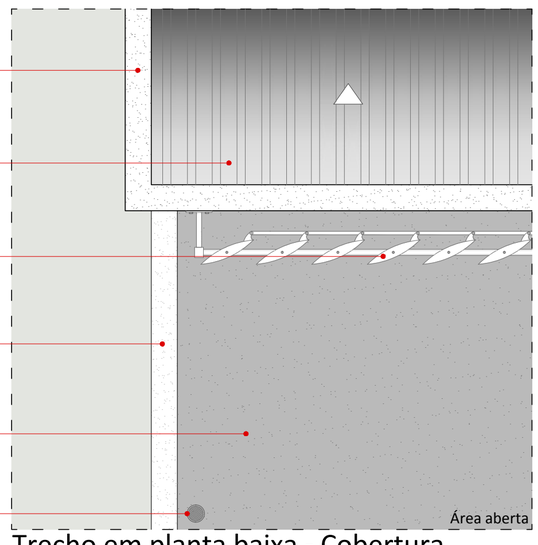

Trecho em planta baixa - Cobertura
Escala: 1/ 25