AVENIDA PIRAÍ

RUA VISCONDE DE TAMANDARÉ

ACESSO VEÍCULOS PÚBLICO

CORTE DE PELE 01

CORTE DE PELE 02

PROJEÇÃO ÁRVORES

PROJEÇÃO HORTA

PROJEÇÃO VENTILAÇÃO SUBSOLO

RESERVATÓRIO CISTERNA 14.850L

RESERVATÓRIO CONSUMO 10.000L

BOMBA DE RECALQUE

VAGA MOTO

LEGENDA DOS AMBIENTES

01 - Estacionamento com 41 vagas	1076,45m²
02 - Circulação vertical	14,21m²
03 - Depósito /centro de distribuição	6,63m²
04 - Depósito geral	5,46m²
05 - Depósito de limpeza	5,96m²
06 - Reservatórios	41,54m²

PLANTA BAIXA INFERIOR
escala 1/100

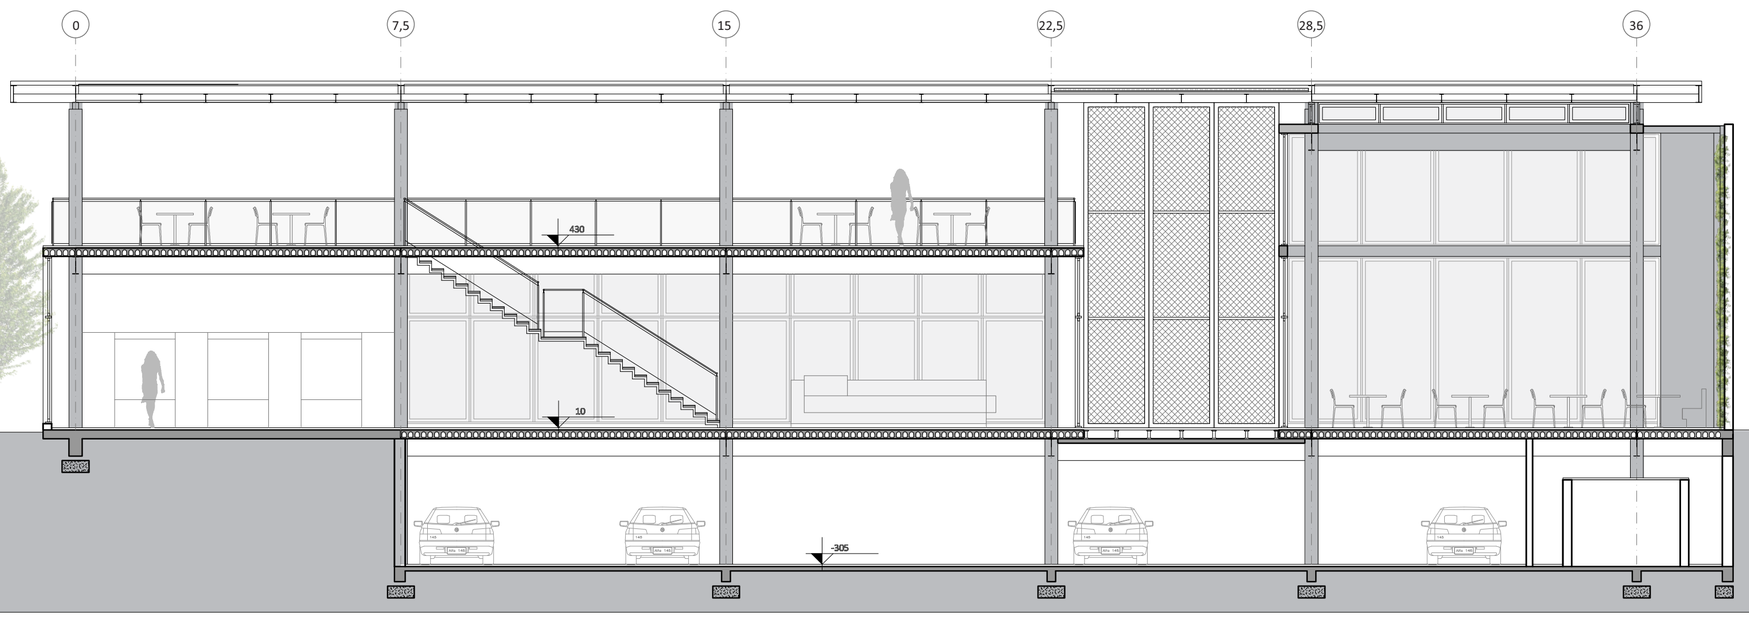

CORTE AA
escala 1/100

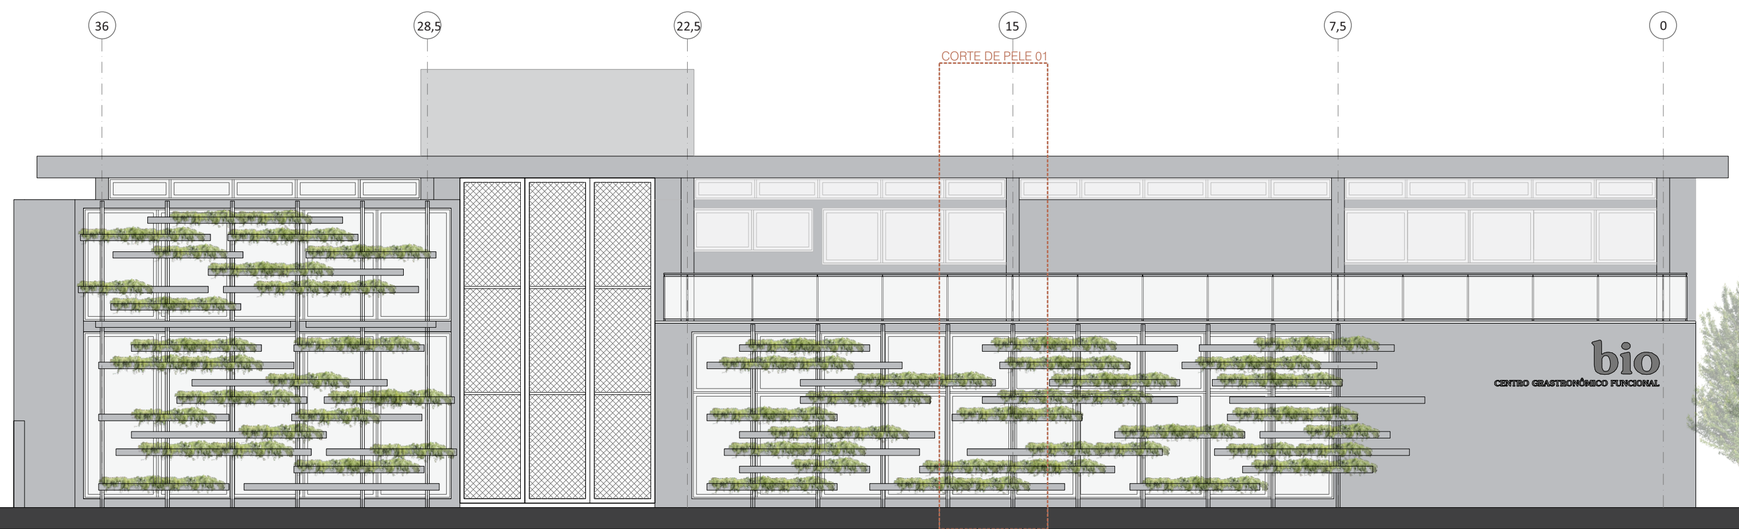

FACHADA NORDESTE
escala 1/100