

ESTRUTURA FORMAL:



01 Ponto de partida: compreensão da topografia e lançamento da proposta de acordo com o perfil do terreno, tirando partido do desnível para organização dos diferentes setores do projeto.

02 Base semi-enterrada. O acesso para o Pet Shop se dá através da Rua Rui Barbosa, em função do maior fluxo de pessoas e veículos, e funciona de forma independente em relação ao restante do empreendimento.

03 Também de forma semi-enterrada, e aproveitando o acesso possível através do nível da Rua das Rosas, posicionou-se um prisma retangular para o estacionamento e instalações dos funcionários e técnicas necessárias, como reservatório, depósito de lixo, gerador, e vestiários.

04 Sobre o volume do Pet Shop, posicionou-se o setor cêntrico de forma estratégica, para restringir ao máximo o acesso público e distribuir de forma coerente o restante do programa.


05 Sobre o volume do estacionamento e instalações técnicas, posicionou-se o setor cênico, com acesso semi-público e cercado com o pátio interno dos animais.

06 Acesso principal do público e acesso de serviço reservado. Na parte mais alta do terreno, respeitando o recuo de fundos necessário, posicionou-se um prisma retangular que abriga a recepção e farmácia pública, setor administrativo e de serviço.


07 Na parte central do terreno acomodou-se um volume para a hospedagem dos animais, que determina o espaço para os dois pátios internos.

08 Através dos anexos do setor de serviço (depósito de ração) e Hospedagem (Canil) e da configuração das outras barras, foi possível delimitar dois pátios internos. A proposta foi implantada no melhor aproveitamento de terra do desnível. O projeto possui área construída de 2213,87 m².


09 Está proposta uma cisterna no reservatório superior, que recebe água da chuva através de dois tubos de coleta para a cisterna e destina-se para a limpeza das calçadas e canis, higiene dos animais e cultivo do jardim.

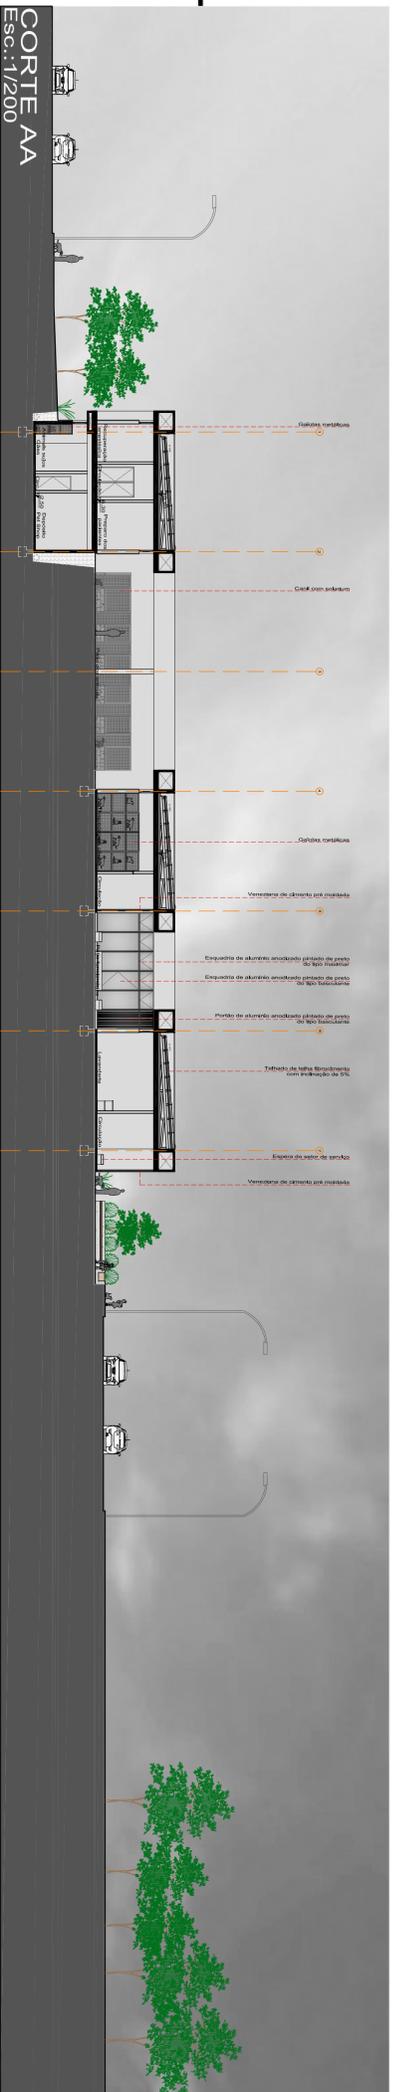

CORTE AA
Esc.: 1/200

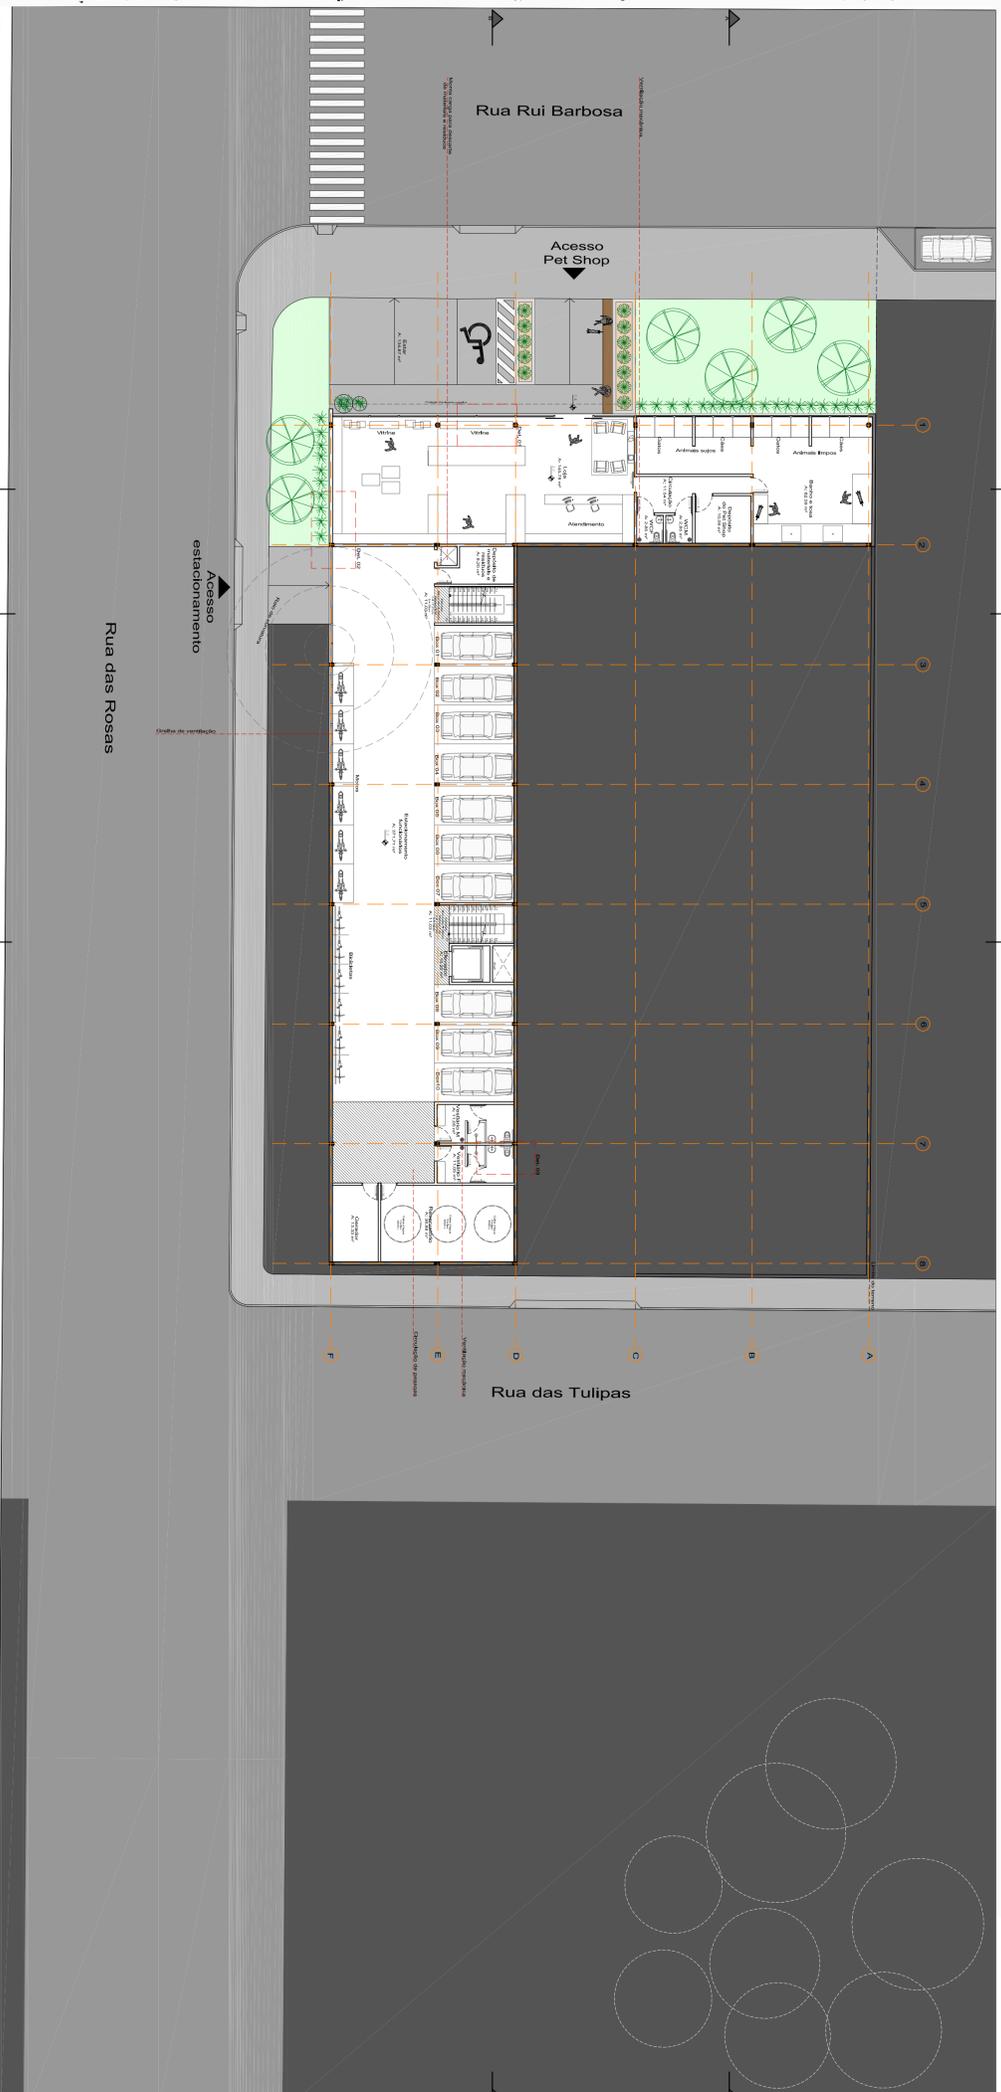

PLANTA BAIXA TÉRREO
A: 791,47 m²
Esc.: 1/200

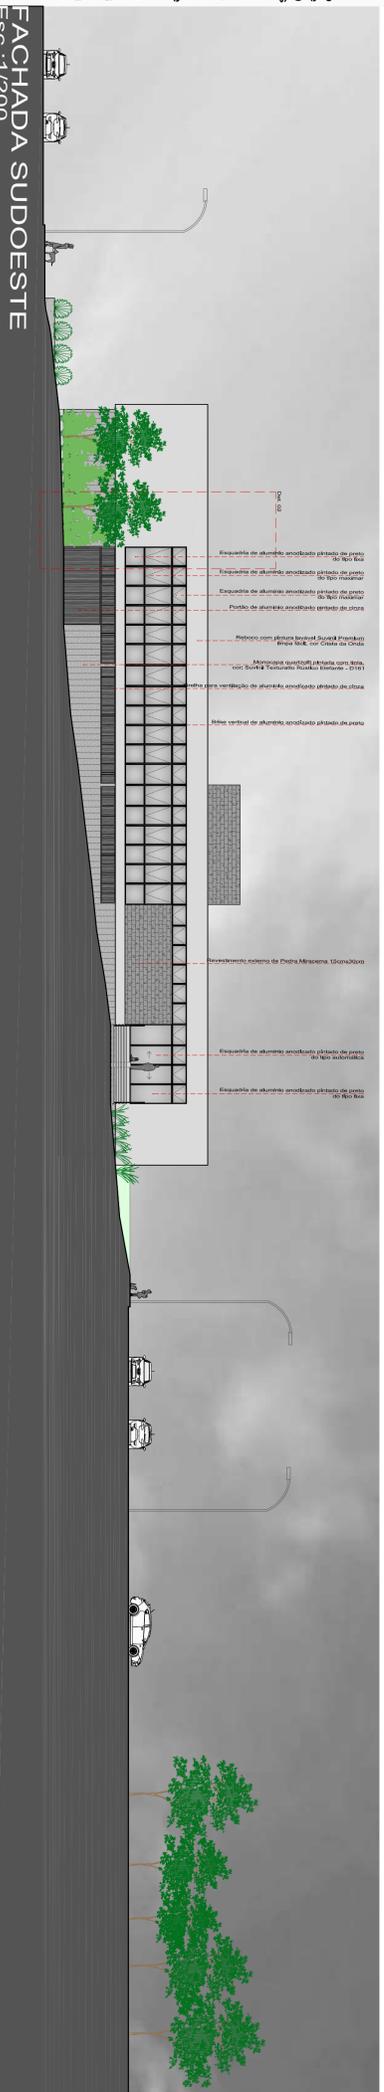

FACHADA SUDOESTE
Esc.: 1/200