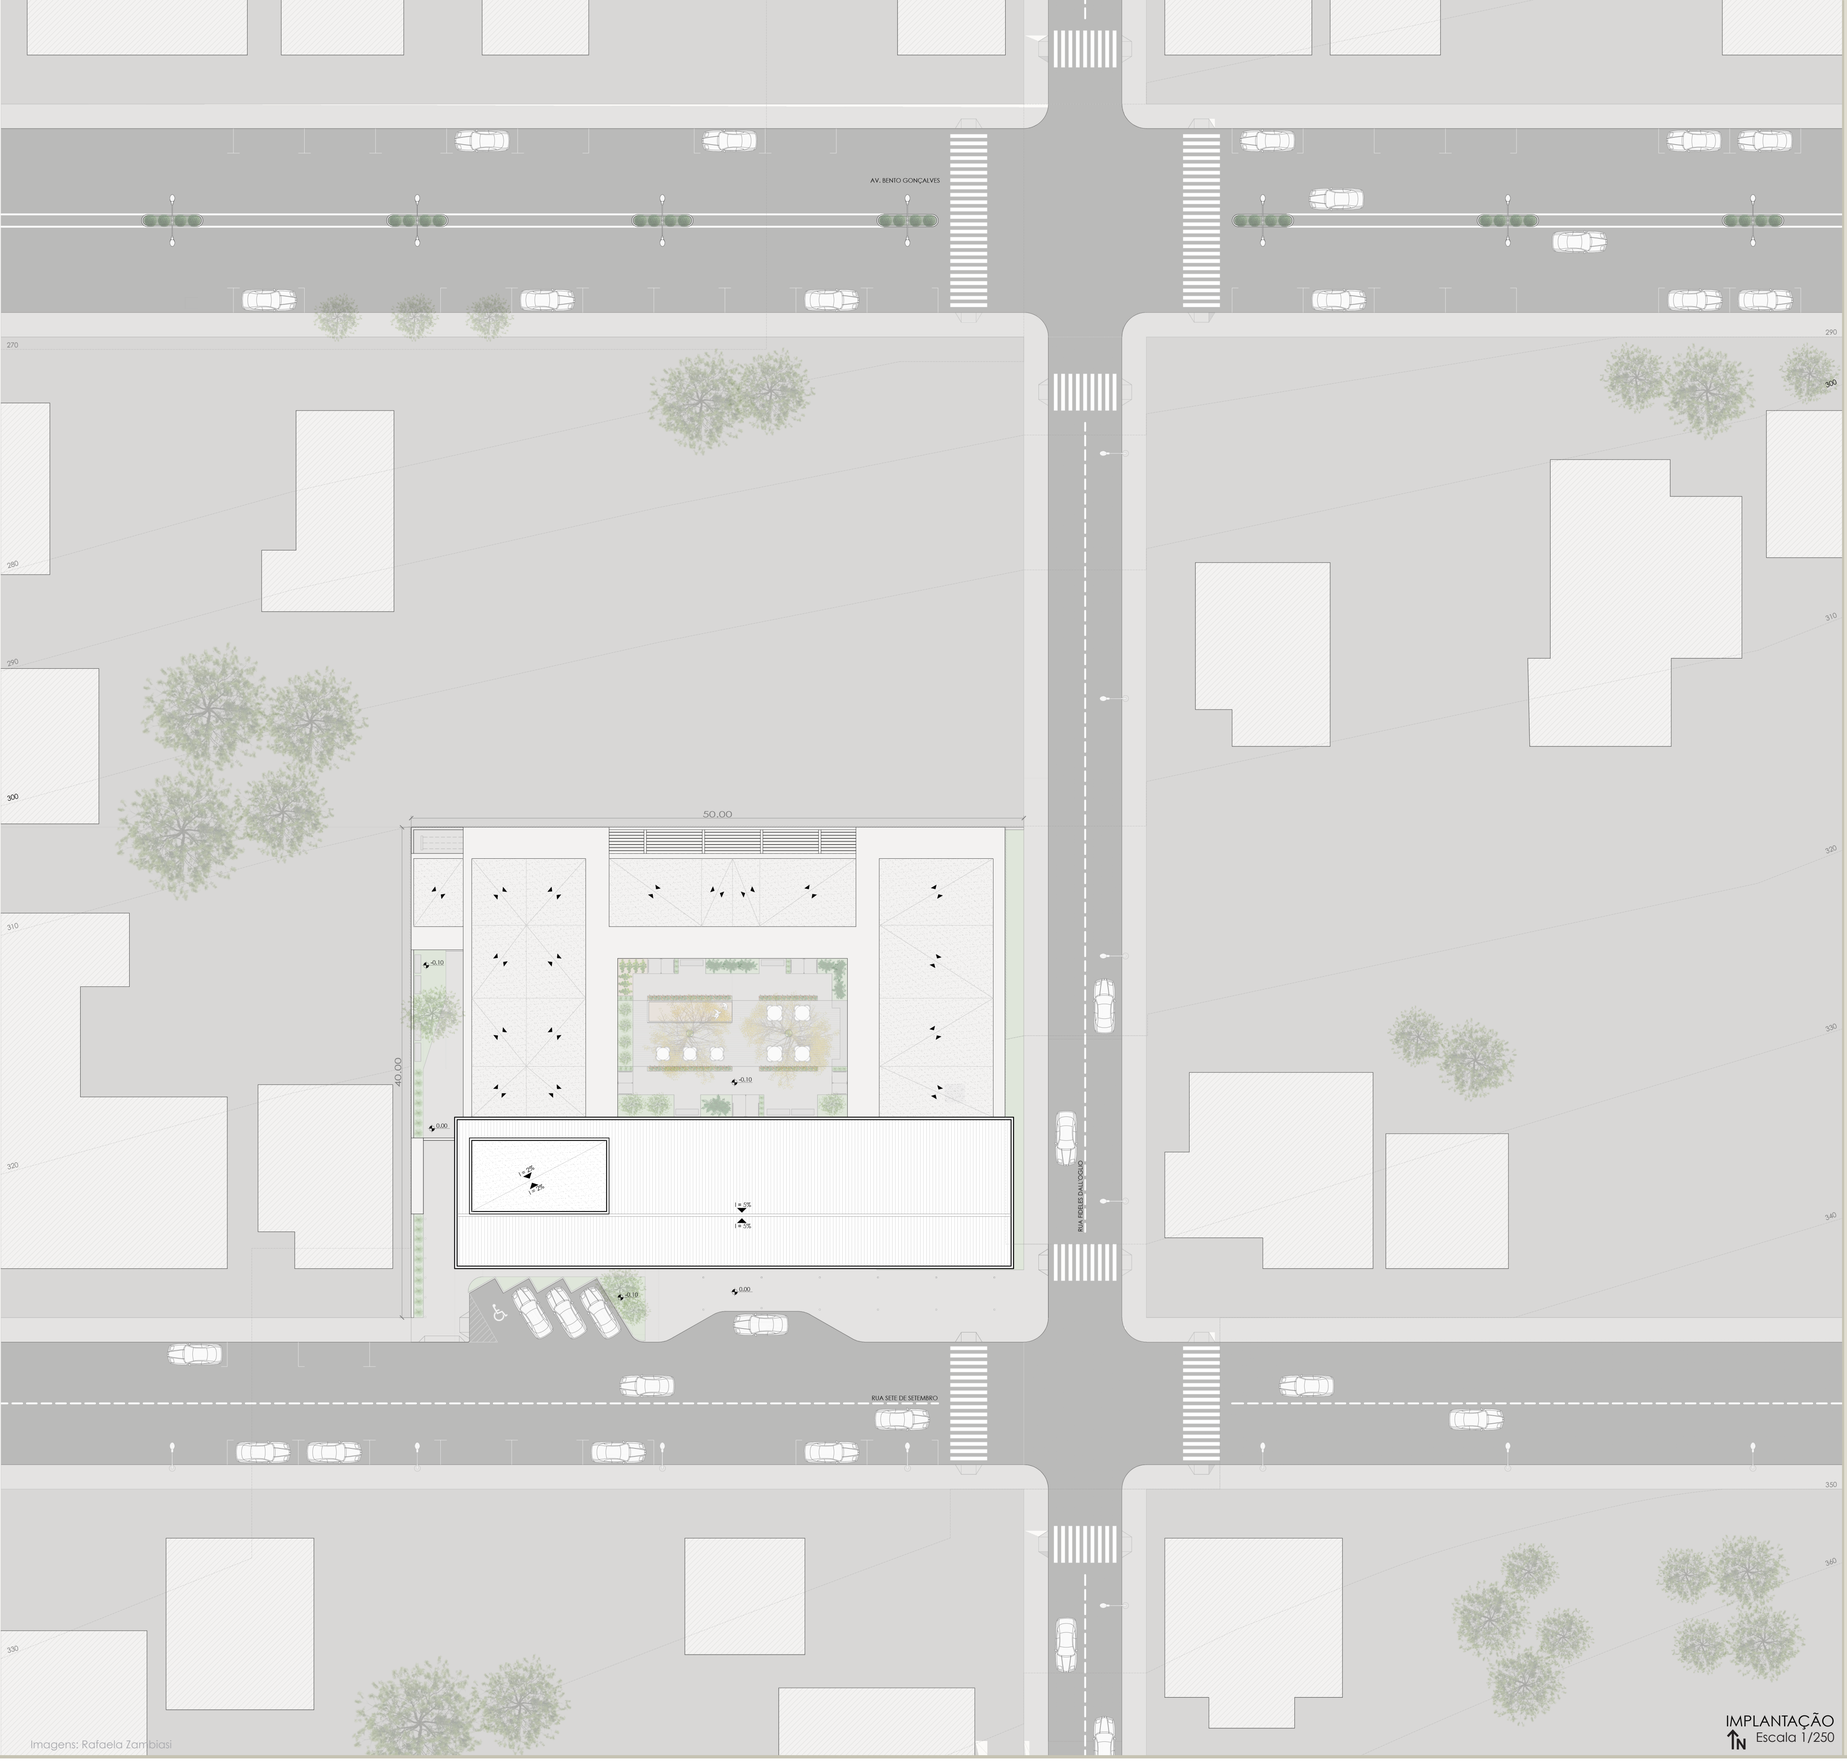

IMPLANTAÇÃO
Escala 1/250

Imagens: Rafaela Zambiasi
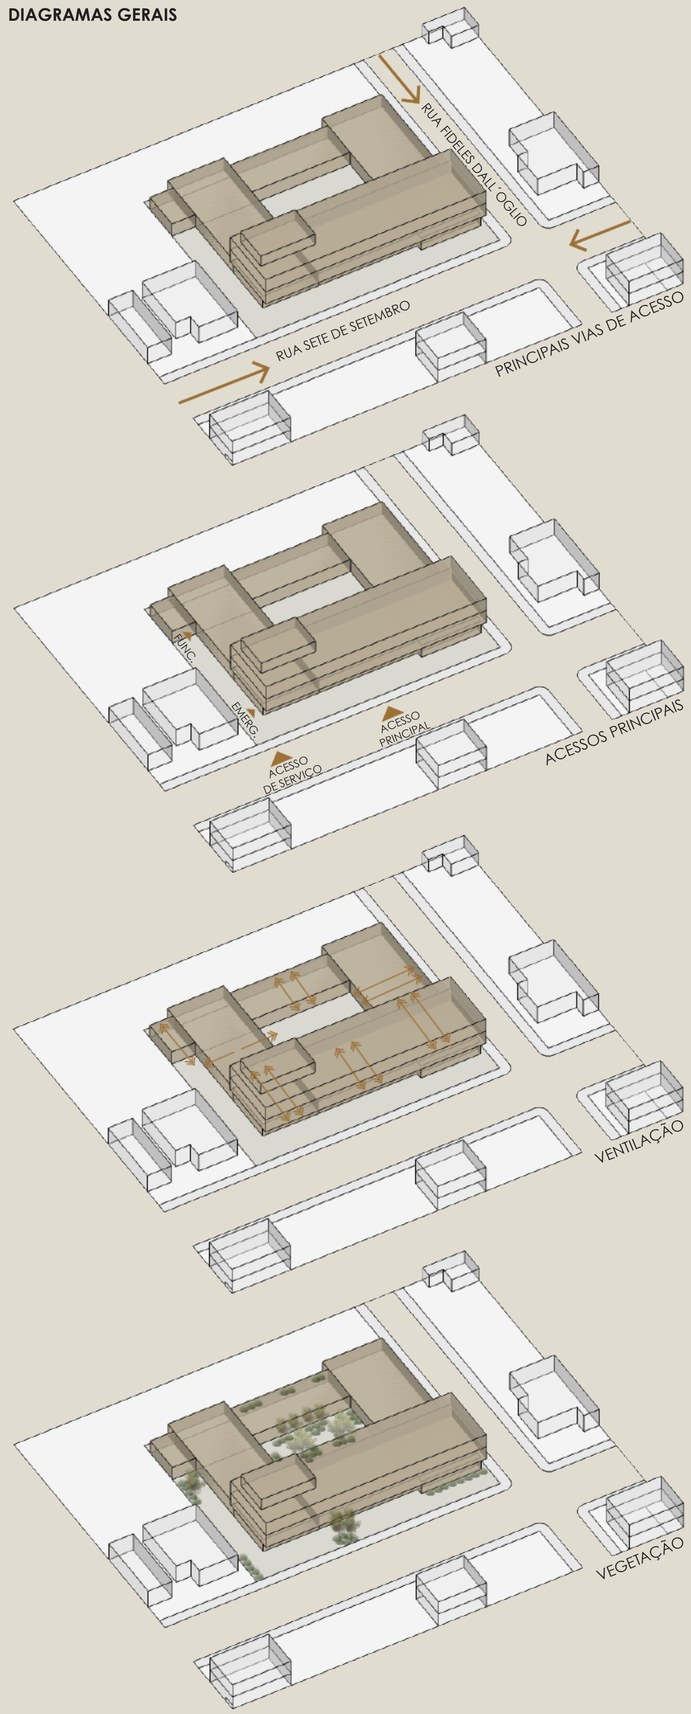
DIAGRAMAS GERAIS