




PERSPECTIVA BEER GARDEN / ESPAÇO ABERTO PARA EVENTOS



PERSPECTIVA PERCURSO COM VISUALIZAÇÃO DA FÁBRICA

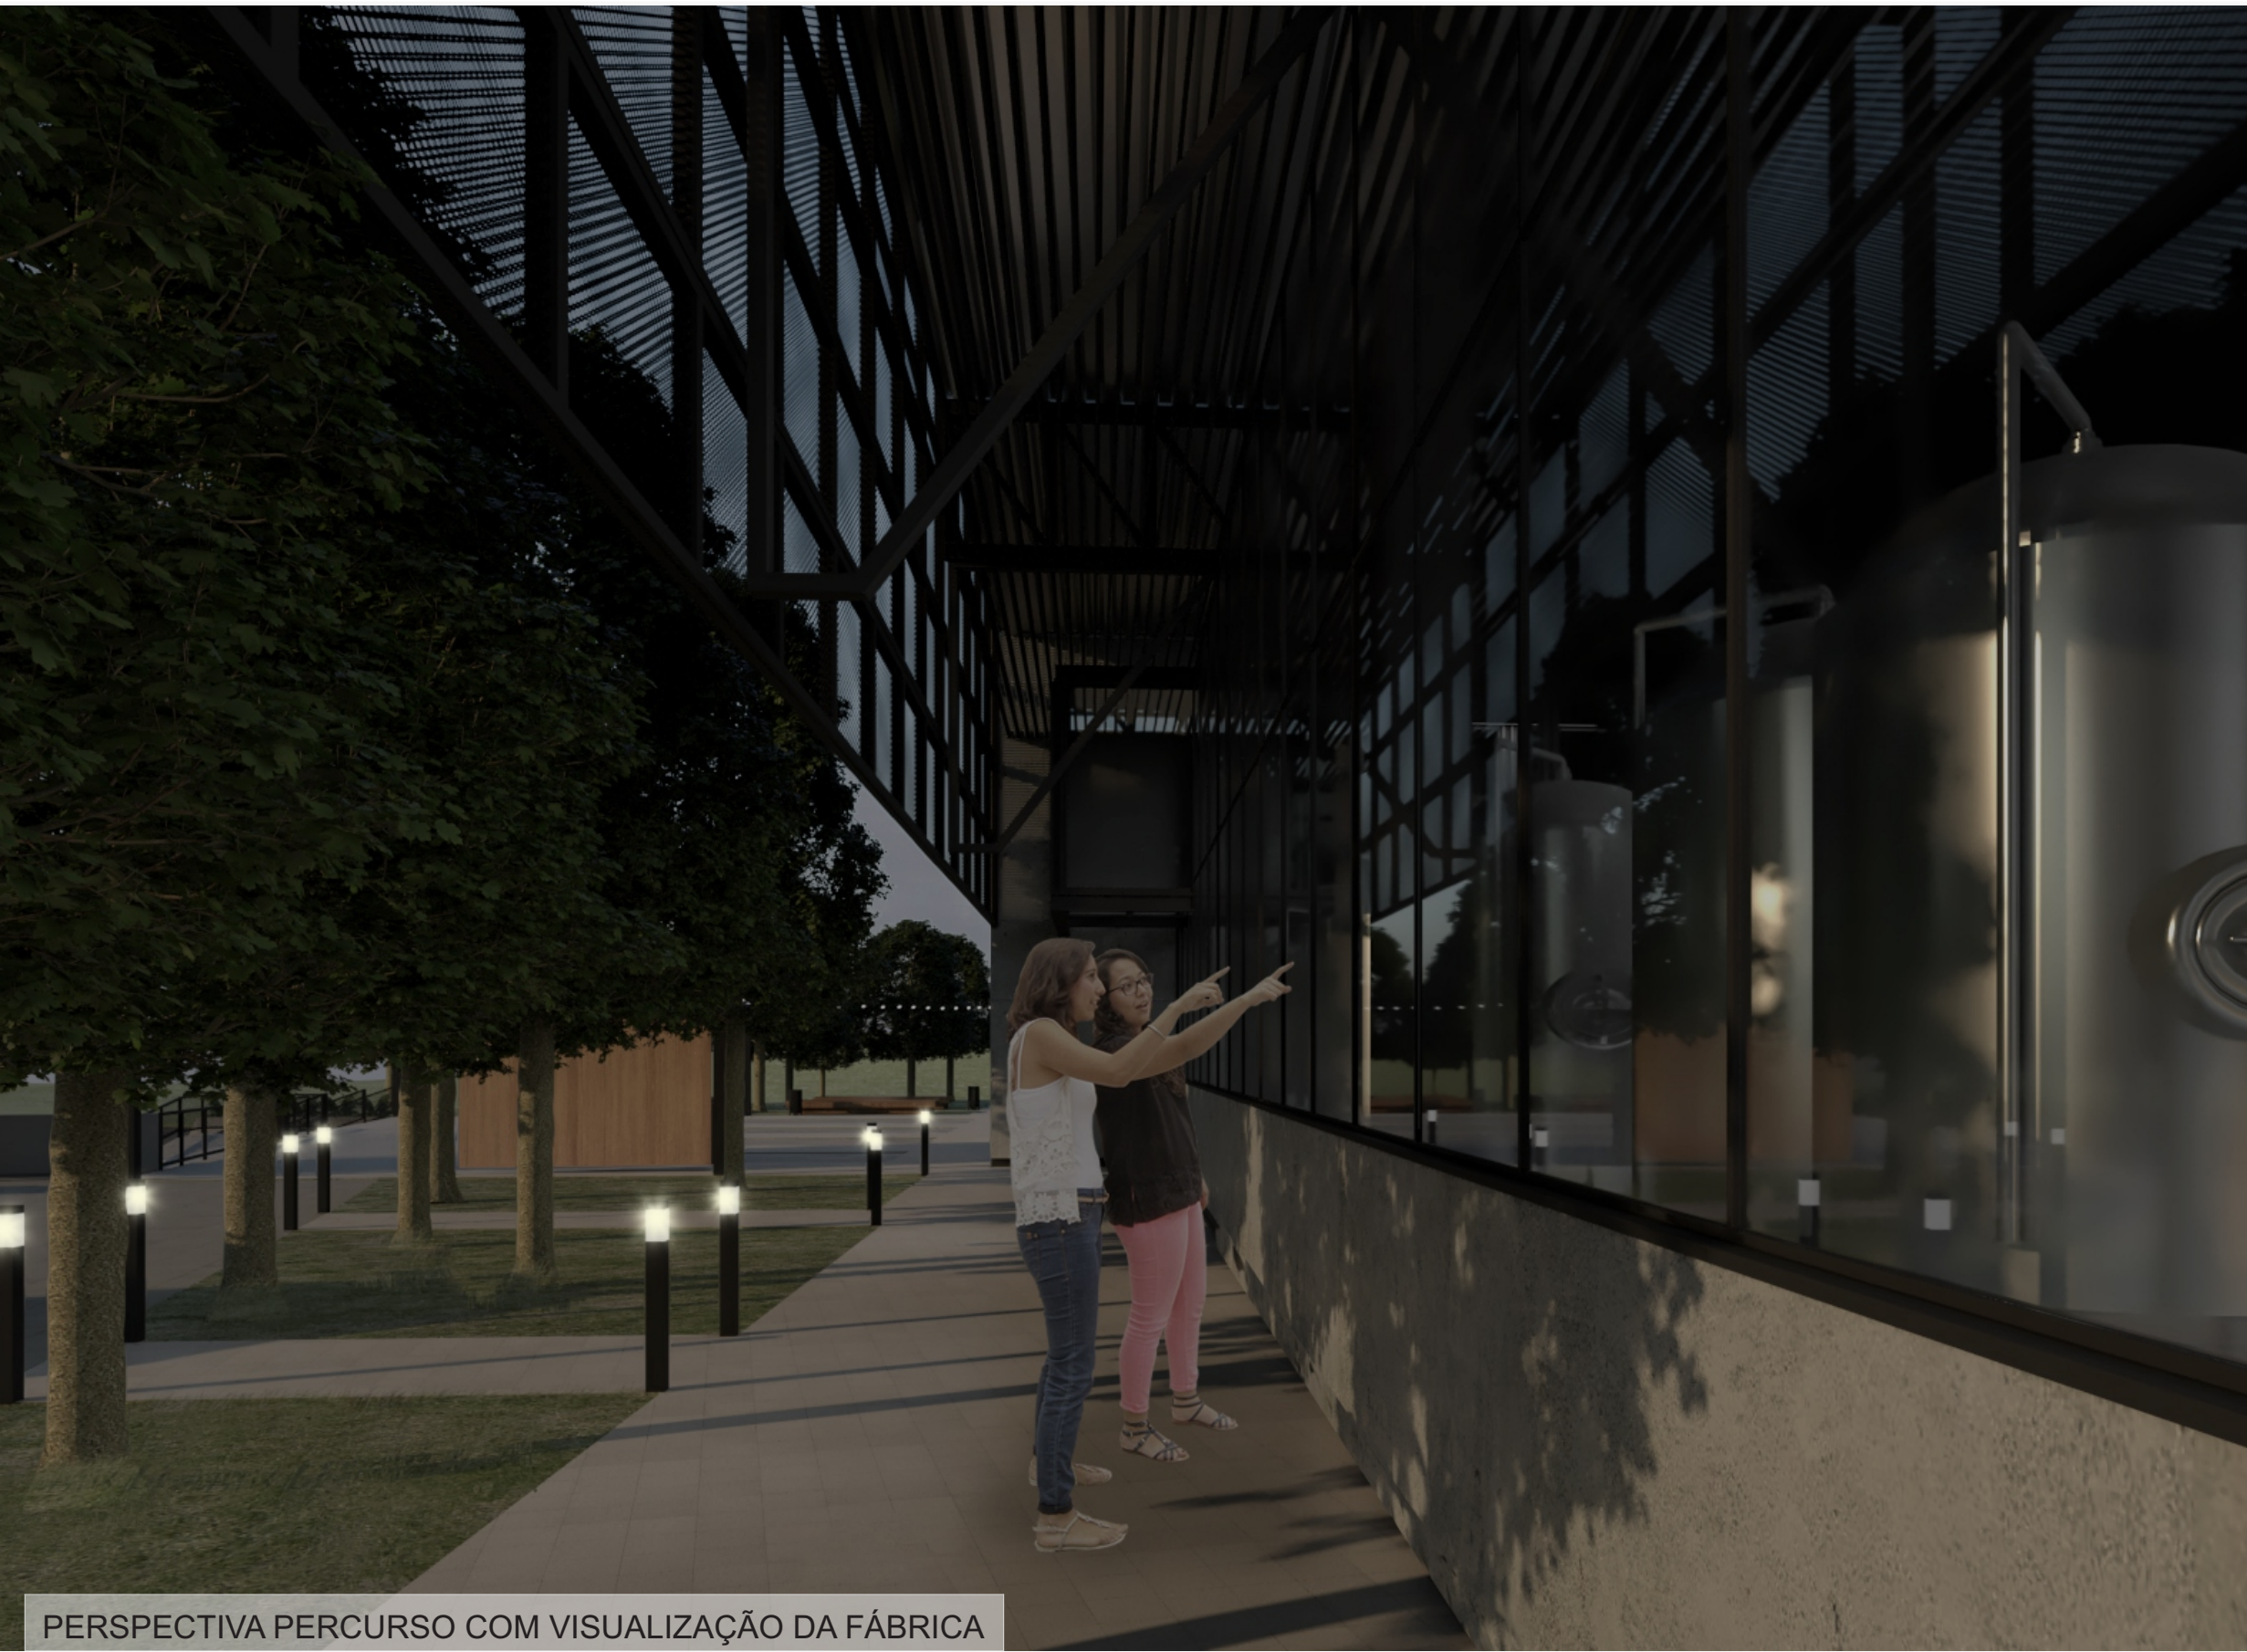

PERSPECTIVA ESPAÇO ABERTO PARA EVENTOS



PERSPECTIVA BEER GARDEN



PERSPECTIVA ESPAÇO ABERTO PARA EVENTOS




PERSPECTIVA BEER GARDEN





PERSPECTIVA BEER GARDEN - ESPAÇO COM BANCOS E FOGUEIRAS PARA INVERNO

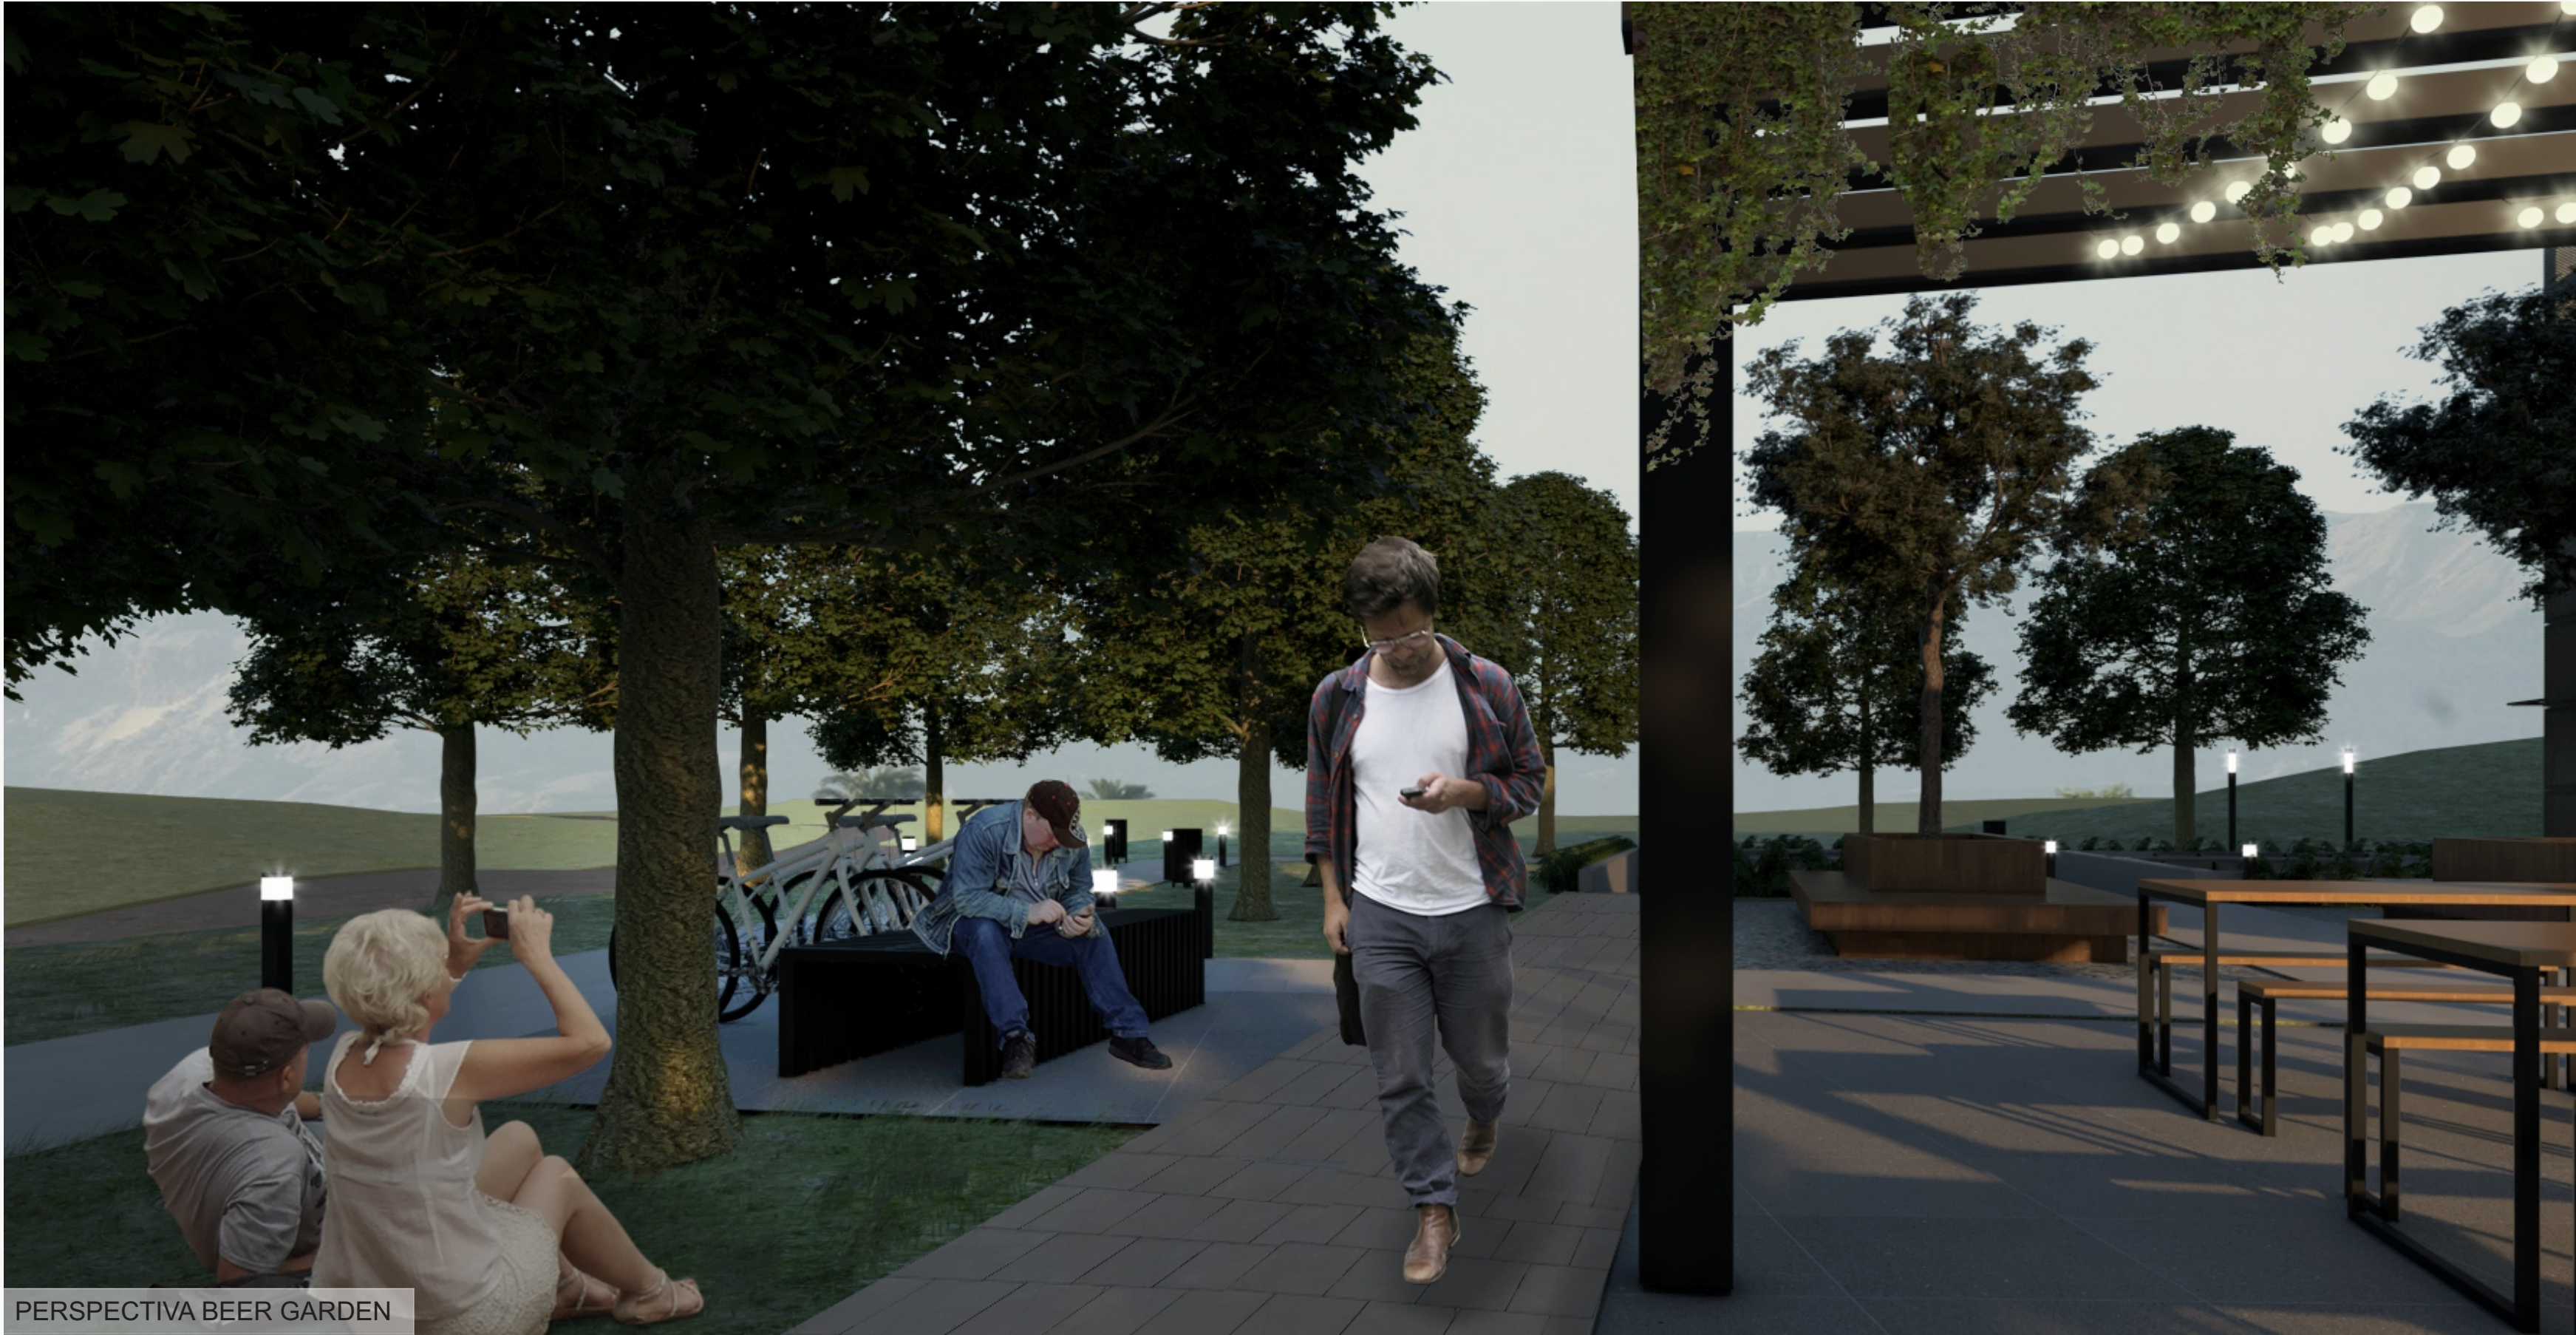

PERSPECTIVA BEER GARDEN



PERSPECTIVA PONTO DE ENCONTRO COM MOTORISTAS DE APLICATIVO



PERSPECTIVA CARGA E DESCARGA DE CERVEJA



PERSPECTIVA BEER GARDEN



PERSPECTIVA 01 BAR



PERSPECTIVA 02 BAR





PERSPECTIVA 03 BAR





PERSPECTIVA 04 BAR




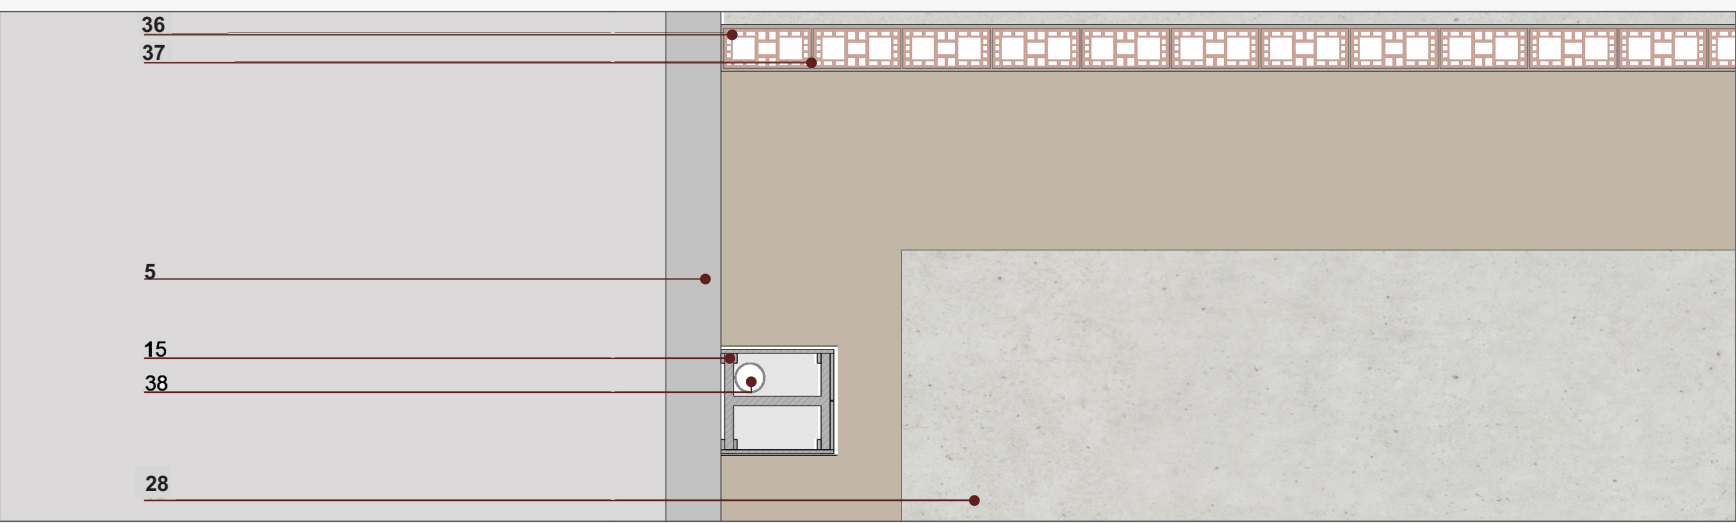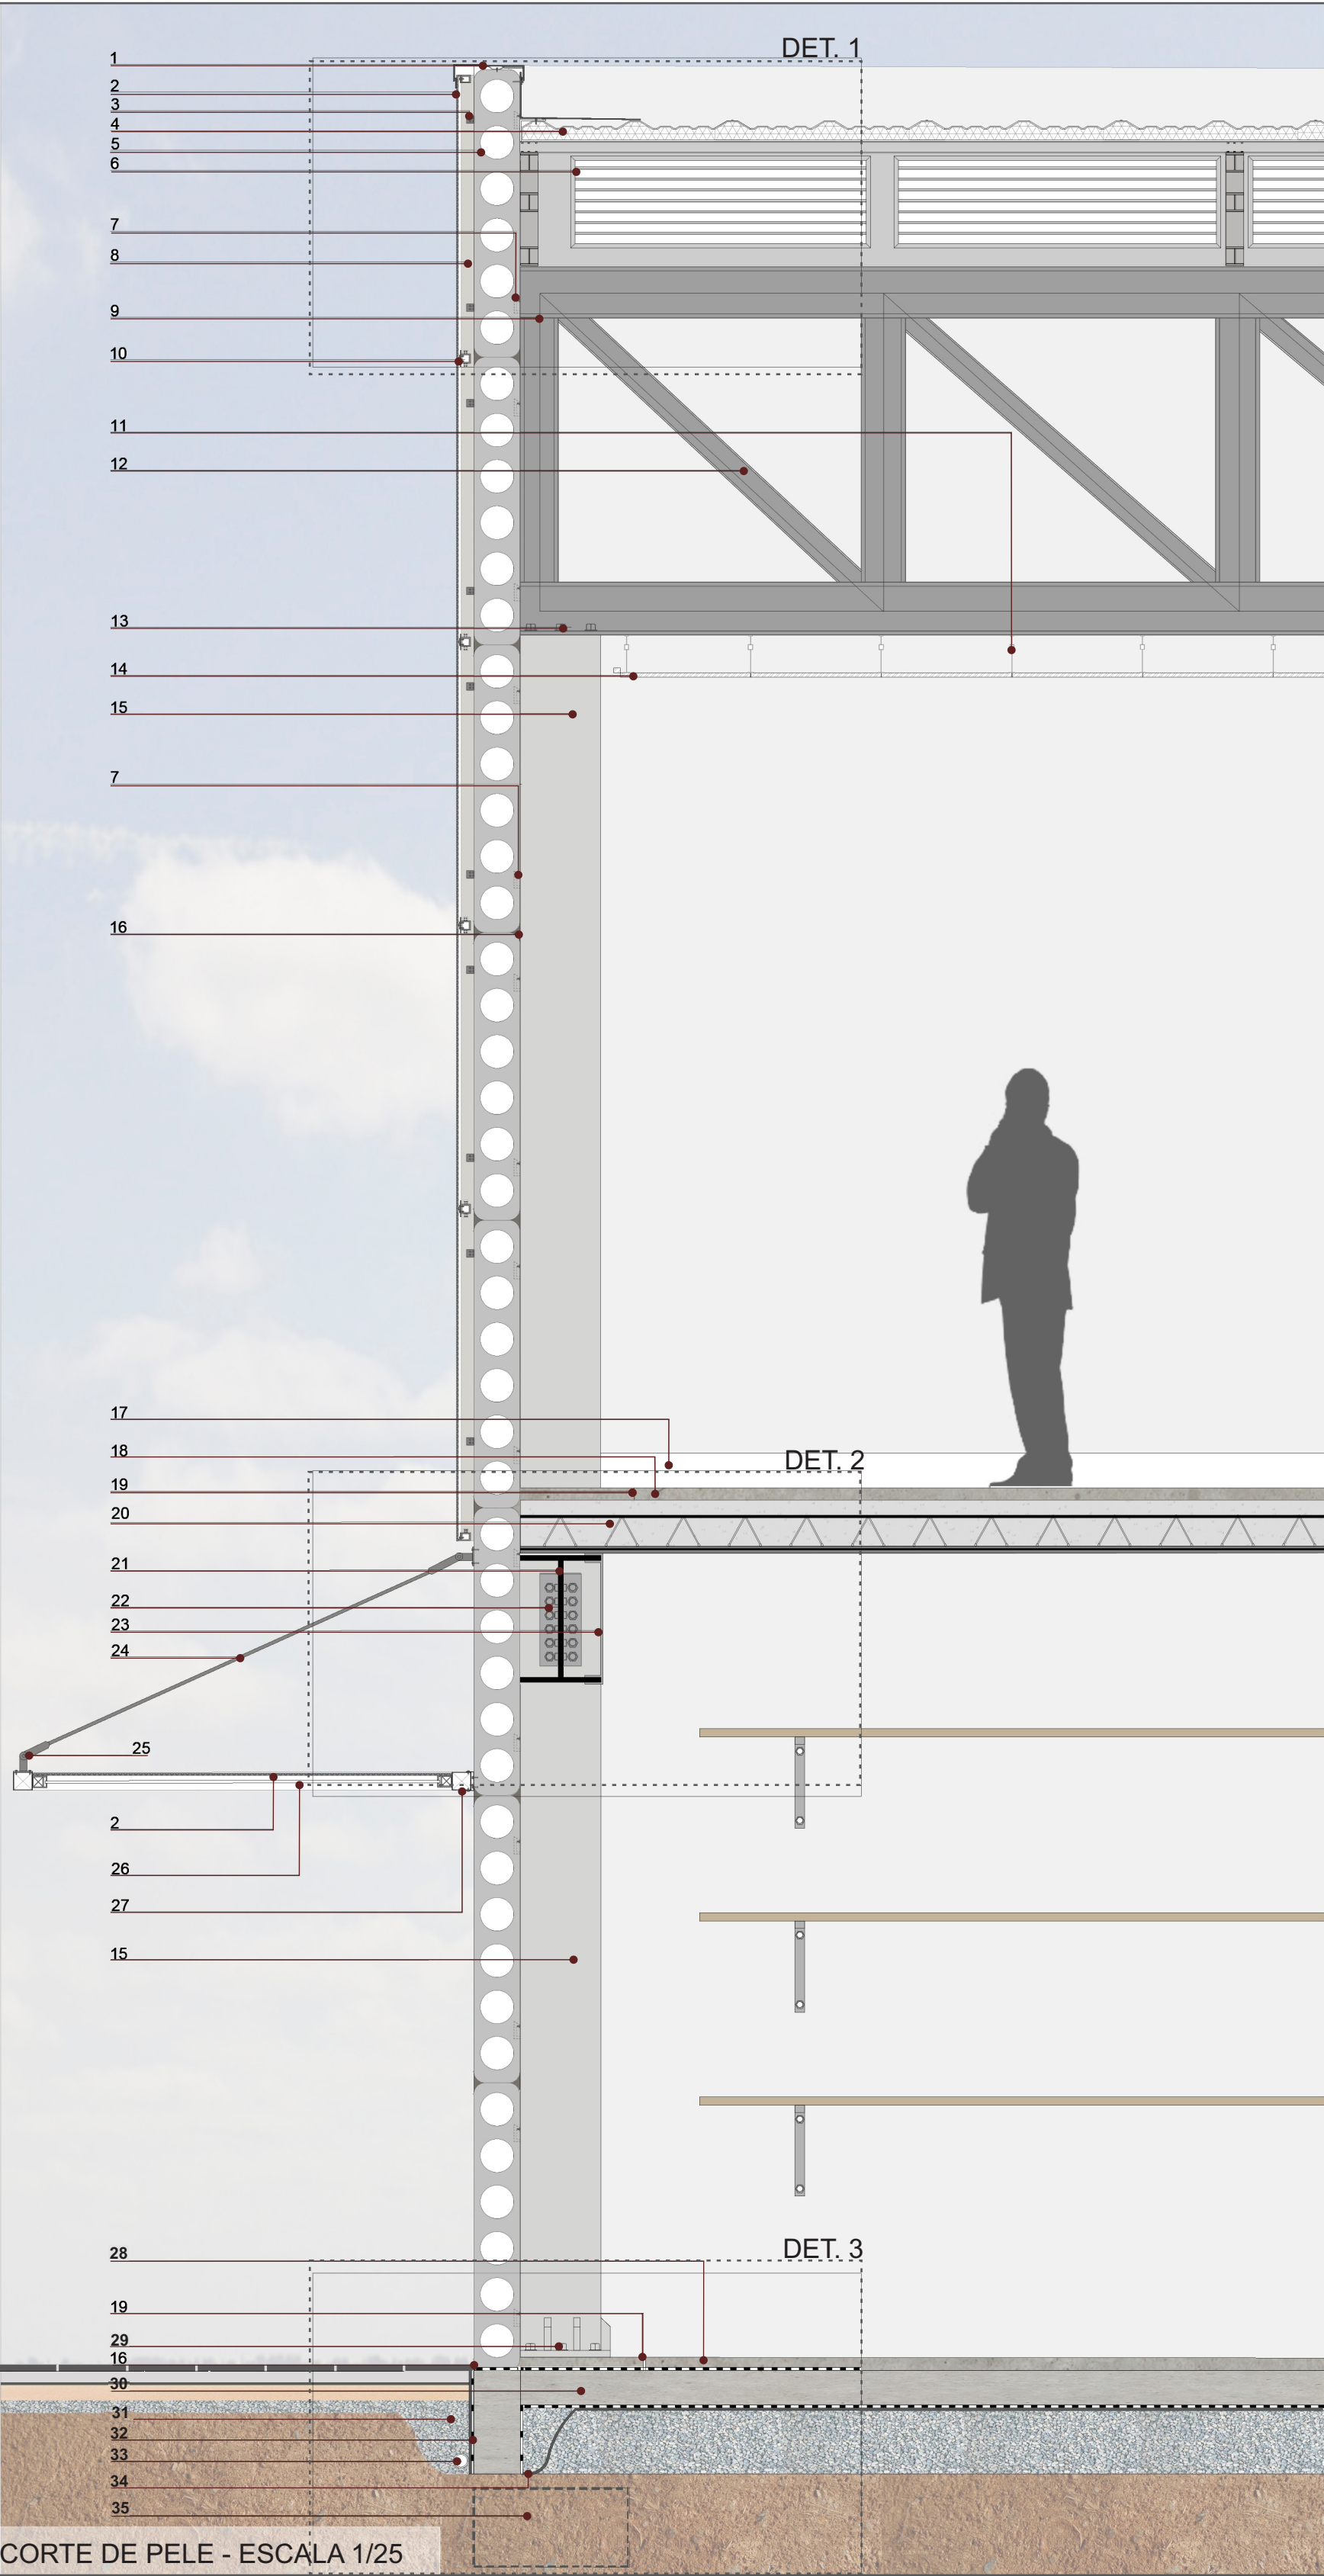


PLANTA PAV. TÉRREO - ESCALA 1/25

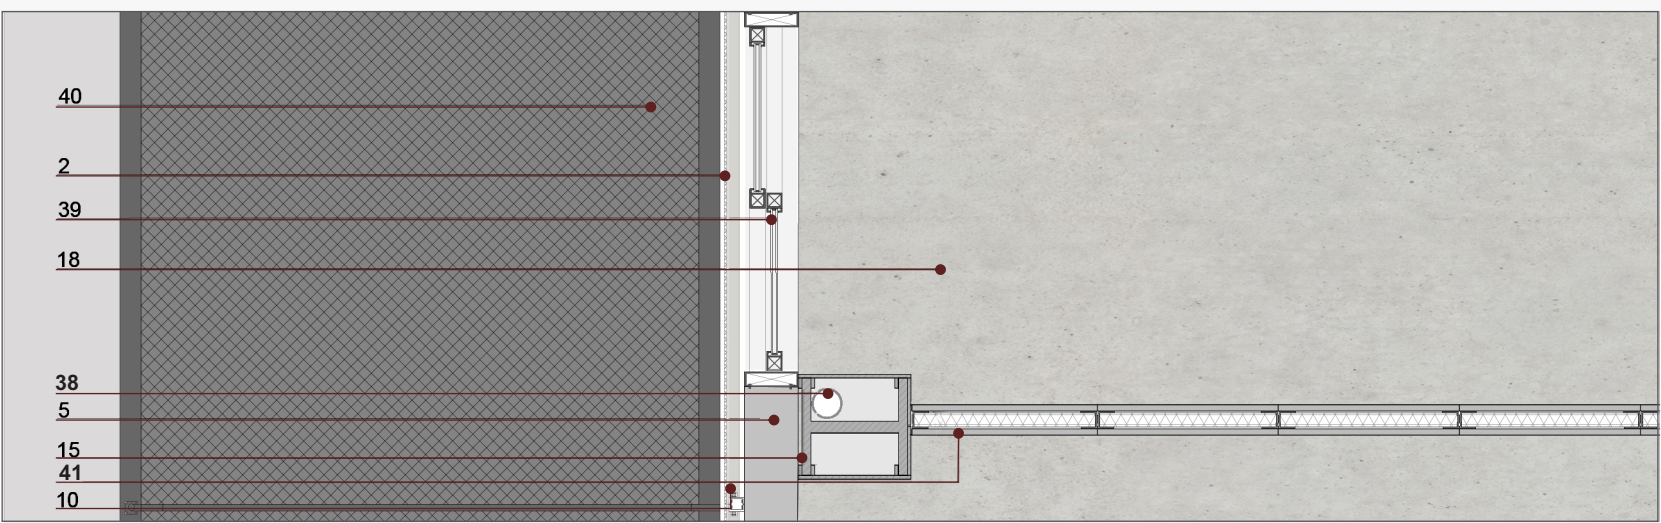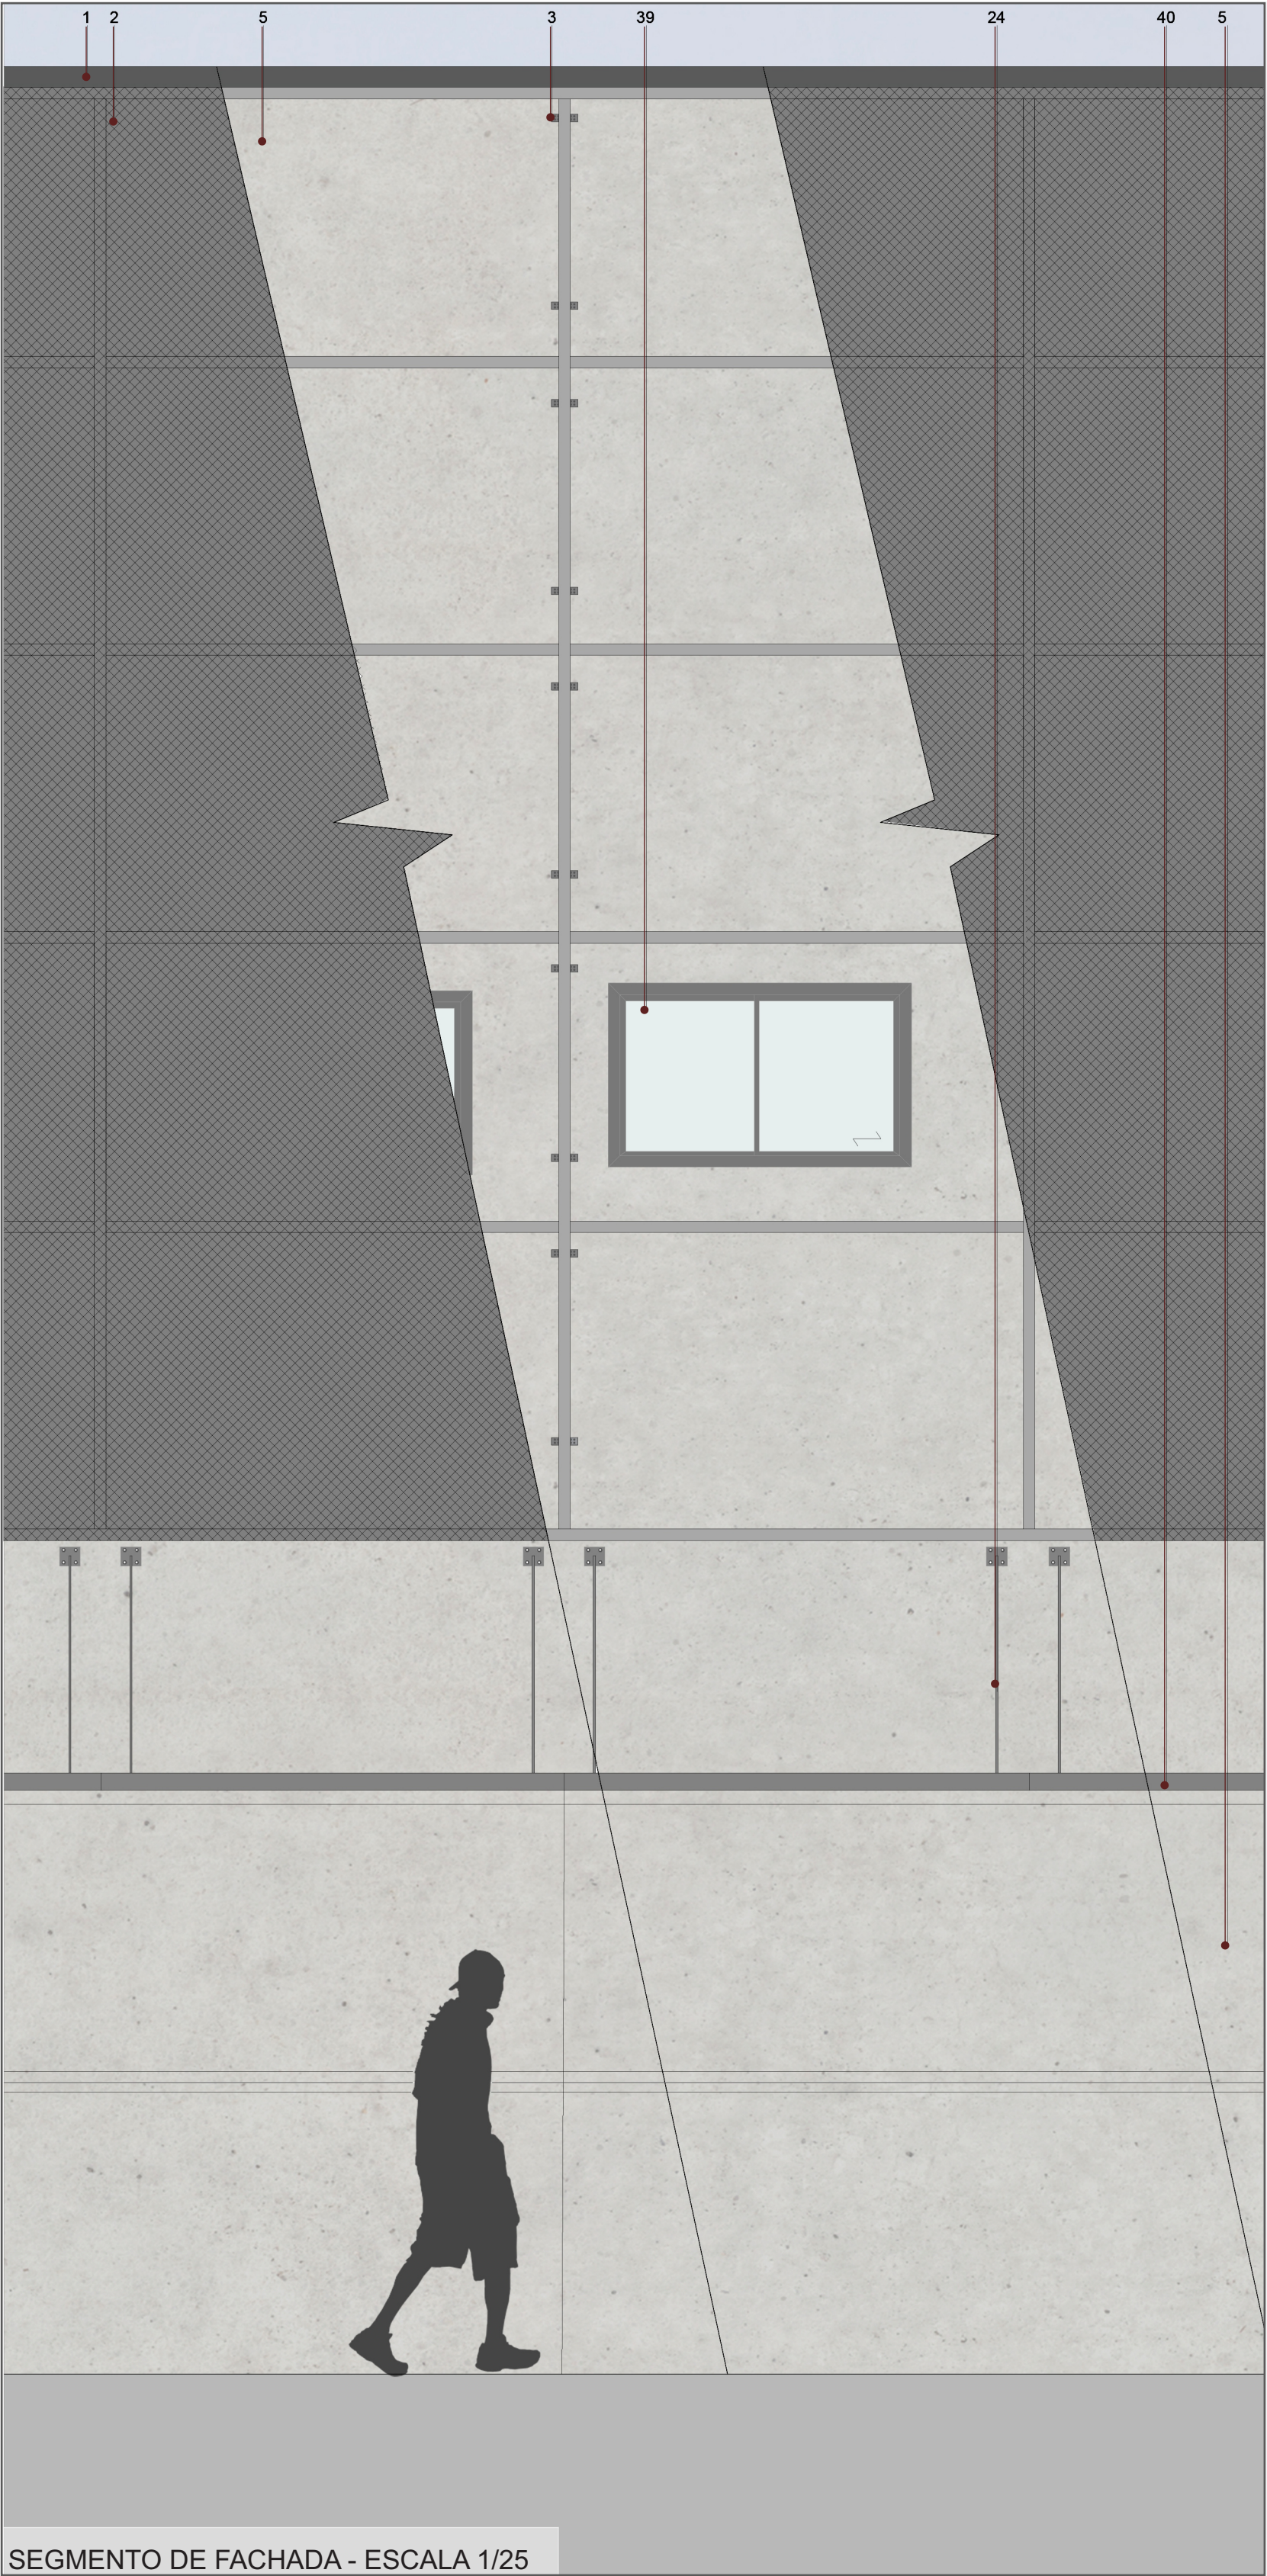


PLANTA SEGUNDO PAV. - ESCALA 1/25

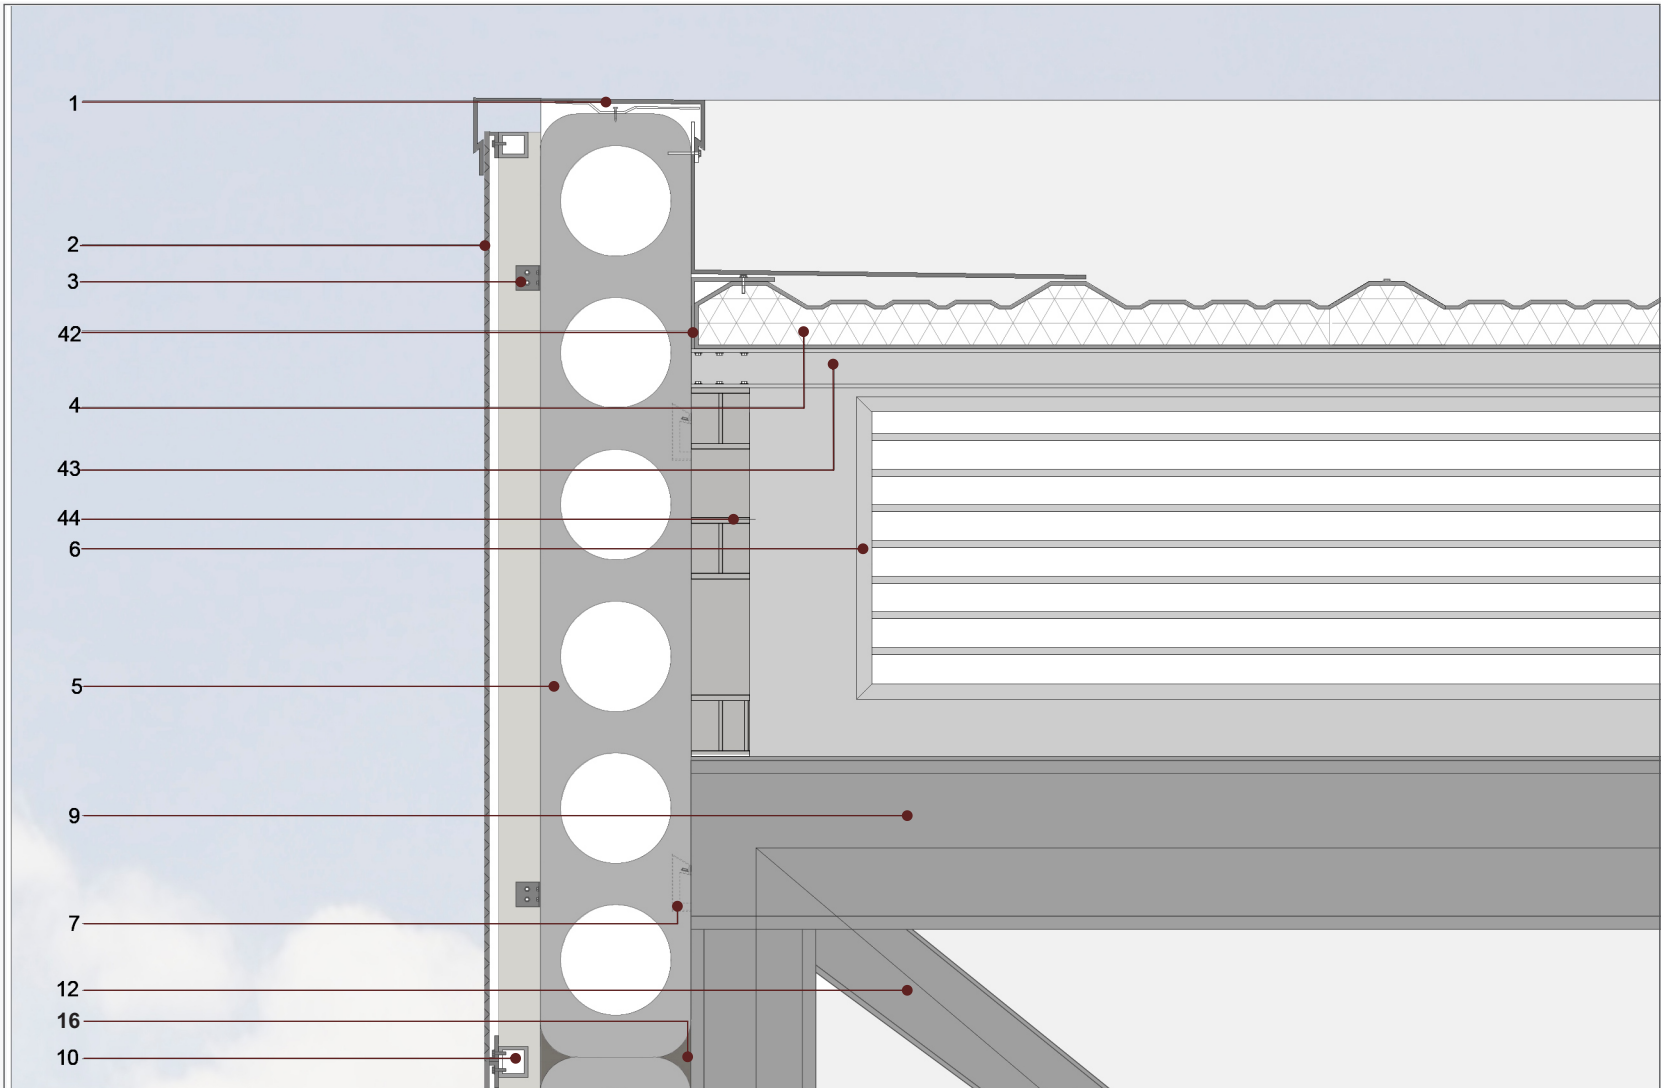


DETALHE 01 - ESCALA 1/10

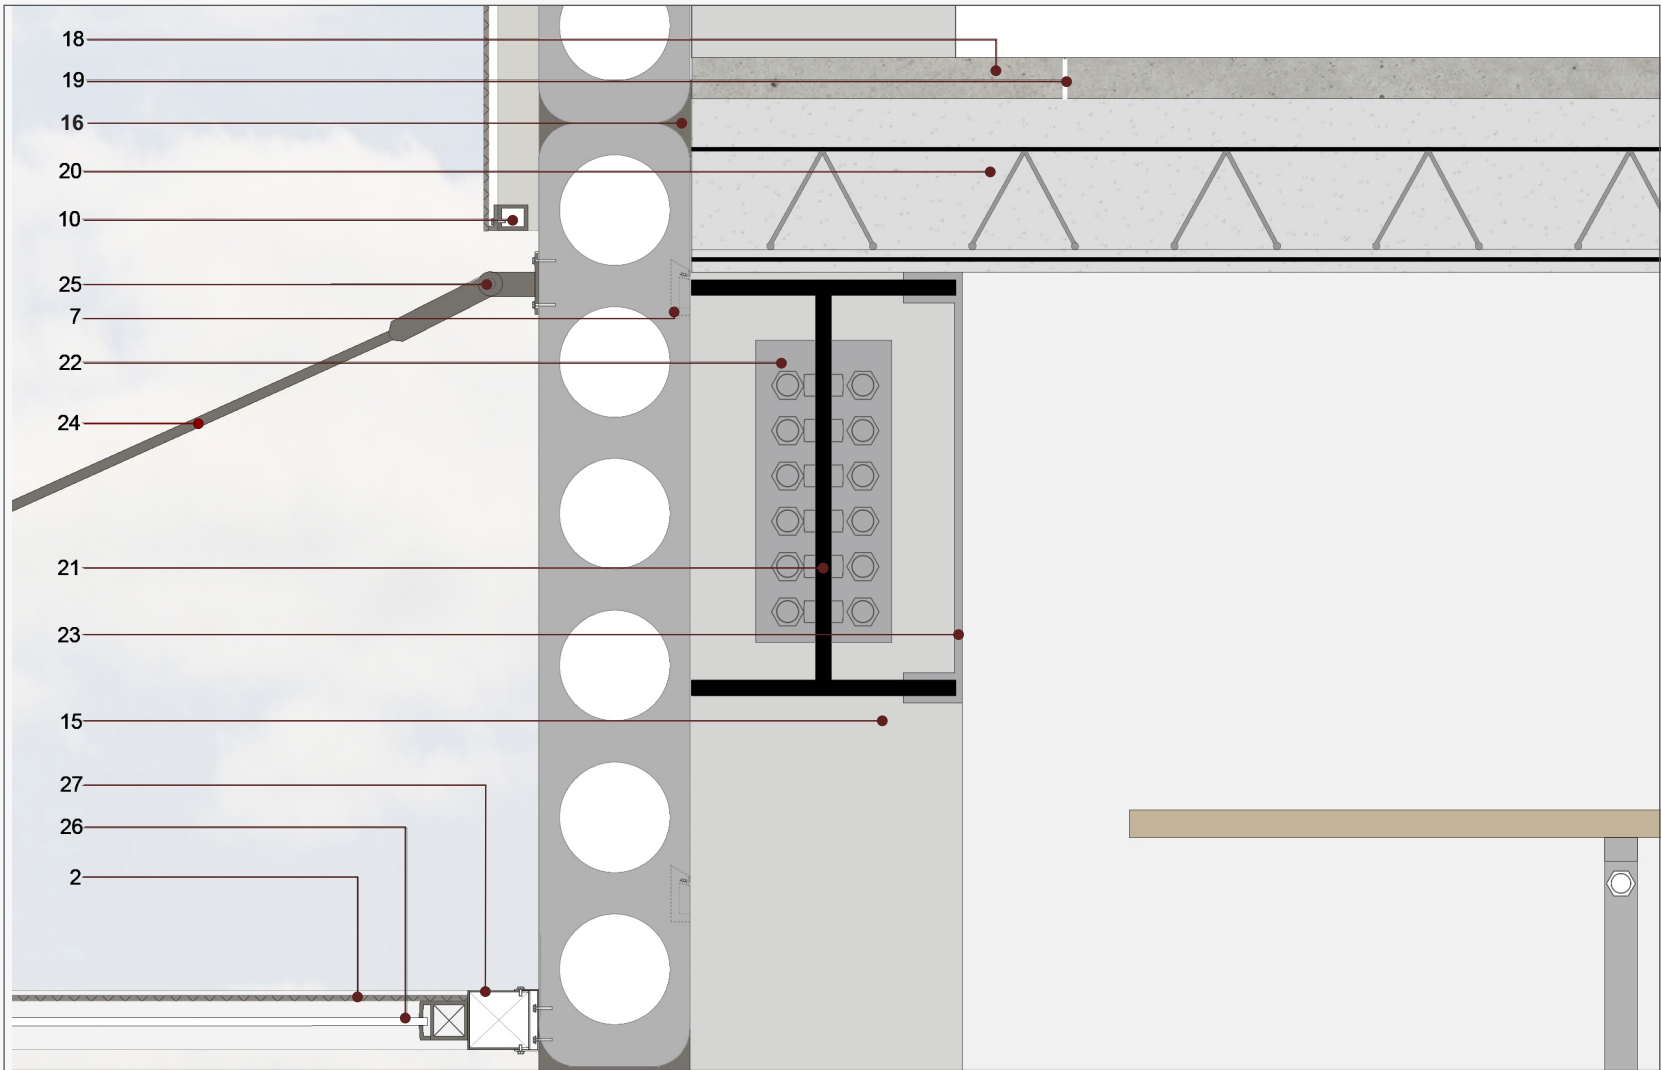

DETALHE 02 - ESCALA 1/10

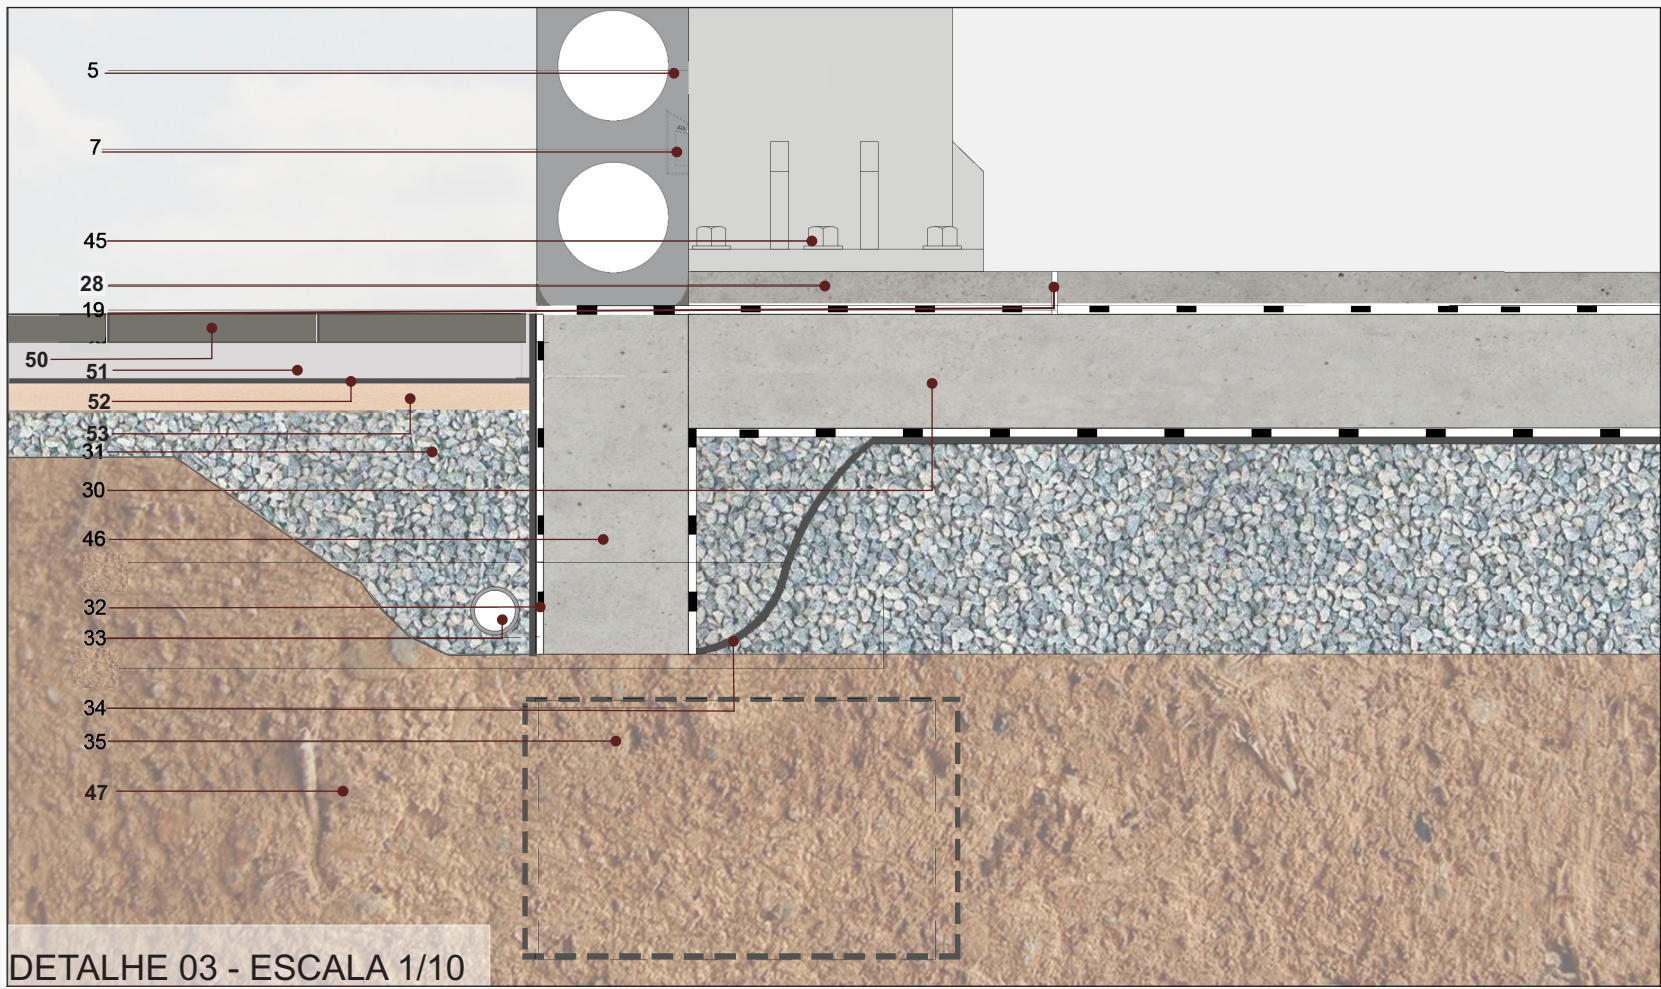

DETALHE 03 - ESCALA 1/10


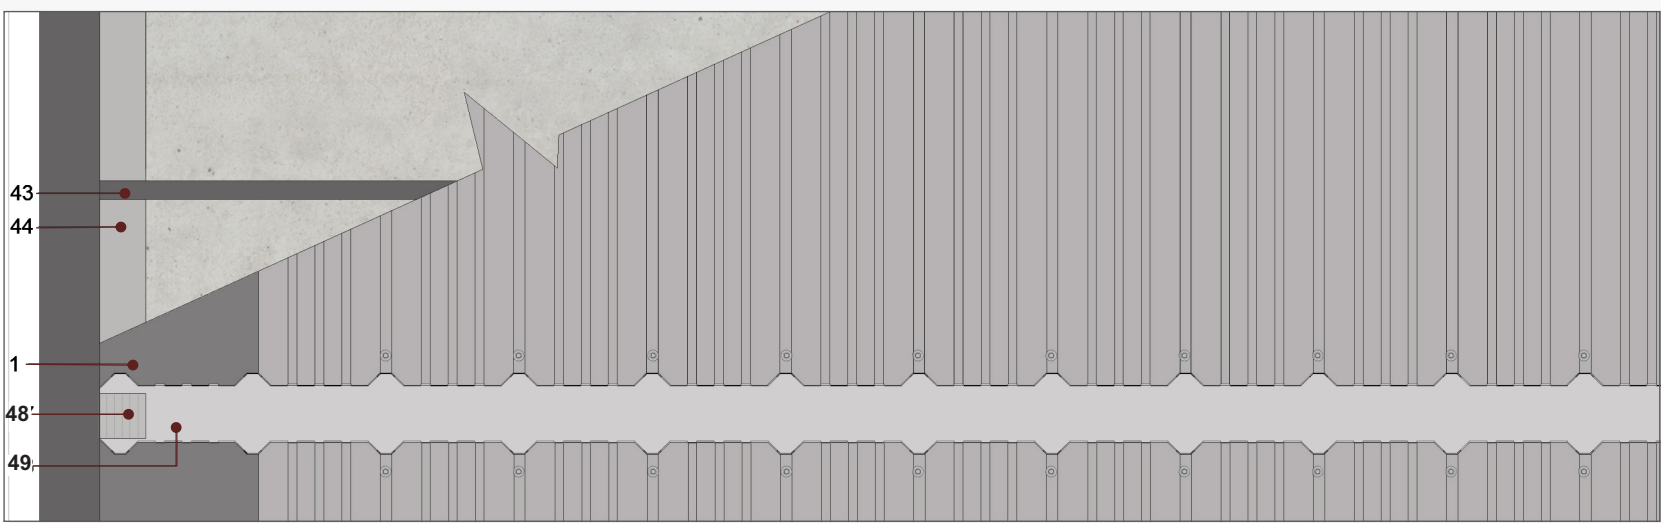


PLANTA DE COBERTURA - ESCALA 1/25

LEGENDA

- 1 - Rufo em aço topo liso com arremate lateral com pintura eletrostática na cor chumbo;
- 2 - Chapa de aço expandido MT 10 Malha 5x10, espessura 1,5mm na cor cinza chumbo - Macrotelas;
- 3 - Cantoneira L em aço galvanizado 50x3mm;
- 4 - Isotelha Trapezoidal Isoeste com núcleo isolante de EPS. Com 6 e 7% de inclinação e largura útil de 100cm;
- 5 - Placa alveolar de concreto para vedação com altura de 125cm, larguras de 1000 e 1100cm e profundidade de 20cm;
- 6 - Abertura tipo SHED em esquadria metálica venezianada com pintura eletrostática na cor preta;
- 7 - Sistema de encaixe de placa de concreto em pilar metálico;
- 8 - Montante vertical em vista com perfil retangular em aço com pintura eletrostática cinza escuro - 125x10cm . Servindo de reforço para a fixação de paineis de aço expandido;
- 9 - Treliça plana em aço com pintura eletrostática cinza chumbo h160cm;
- 10 - Montante horizontal em perfil tubular de aço com pintura eletrostática cinza escuro, para a fixação de chapas de aço expandido;
- 11 - Tirante em aço galvanizado para a fixação de placas de gesso acartonado;
- 12 - Travamento das diagonais perfil C 6" em aço com pintura eletrostática cinza - Gerdau;
- 13 - Fixação da treliça no pilar metálico com chumbadores, porcas e enrijecedores metálicos;
- 14 - Placas de gesso acartonado com acabamento em massa corrida e pintura com tinta fosca na cor branca Suvinil;
- 15 - Pilar metálico perfil H com medidas 35x32cm revestido com chapas de aço com pintura eletrostática cinza chumbo;
- 16 - Preechimento de encontro de paineis com selante PU;
- 17 - Rodapé de poliestireno branco liso h=15cm em vista - Ecovale;
- 18 - Capeamento da laje mini painel treliçado com acabamento polido h=5cm;
- 19 - Junta de dilatação de piso;
- 20 - Laje mini painel treliçado armada em uma direção com preenchimento em concreto . H = 26 cm;
- 21 - Viga metálica em perfil W com 58 cm de altura, revestido com chapas de aço com pintura eletrostática na cor cinza chumbo;
- 22 - Cantoneira em aço galvanizado para fixação de viga em pilar;
- 23 - Chapa de aço com pintura eletrostática na cor cinza chumbo para fechamento lateral de viga, com sistema de encaixe;
- 24 - Tirante metálico para a fixação de cobertura;
- 25 - União móvel de tirante com estrutura tubular para fixação de cobertura atirantada;
- 26 - Vidro incolor temperado com espessura de 10mm;
- 27 - Perfil tubular metalico 50mm com pintura eletrostática na cor cinza chumbo para fixação de cobertura atirantada;
- 28 - Contrapiso de concreto com abamento polido h=5cm;
- 29 - Fixação de pilar metálico com chumbadores, porcas e enrijecedores metálicos;
- 30 - Contrapiso em concreto armado com altura de 15cm;
- 31 - Camada de brita compactada;
- 32 - Impermeabilização com emulsão asfáltica;
- 33 - Tubo corrugado para drenagem em PEAD 100mm - Geoplus;
- 34 - Camada antivapor - lona preta;
- 35 - Projeção da fundação;
- 36 - Argamassa de assentamento de bloco de vedação;
- 37 - Bloco cerâmico de vedação 14x19x29cm - Pauluzzi;
- 38 - Tubo de queda 150mm em PVC rígido conforme NBR 1084;
- 39 - Esquadria de correr de alumínio na cor cinza chumbo com vidro duplo incolor;
- 40 - Cobertura metálica com vidro temperado incolor de 10mm e chapa de aço expandido fixa através de tirantes de aço galvanizado;
- 41 - Divisória de gesso acartonado com perfil dry wall e Isolamento acústico com lã de pet. Acabamento externo em massa corrida e pintura com tinta acrílica acetinada na cor cinza elefante Suvinil;
- 42 - Acabamento lateral em aço galvanizado para fechamento da telha;
- 43 - Terça perfil C em aço ASTM A570 - com pintura eletrostática cinza;
- 44 - Treliça plana em aço com pintura eletrostática na cor cinza chumbo para a sustentação de terças de telhado. H=50cm;
- 45 - Fixação do pilar metálico com chumbadores, porcas e enrijecedores metálicos;
- 46 - Viga de baldrame com dimensões conforme sondagem de terreno;
- 47 - Solo compactado;
- 48 - Grelha metálica acima de tubo de queda para escoamento de águas pluviais;
- 49 - Calha em aço galvanizado i=1%;
- 50 - Piso de basalto regular 30x30cm;
- 51 - Camada de argamassa de assentamento;
- 52 - Tela metálica reforçada Gerdau Q138, 4,2 mm - 10 x 10 cm;
- 53 - Camada de areia grossa;



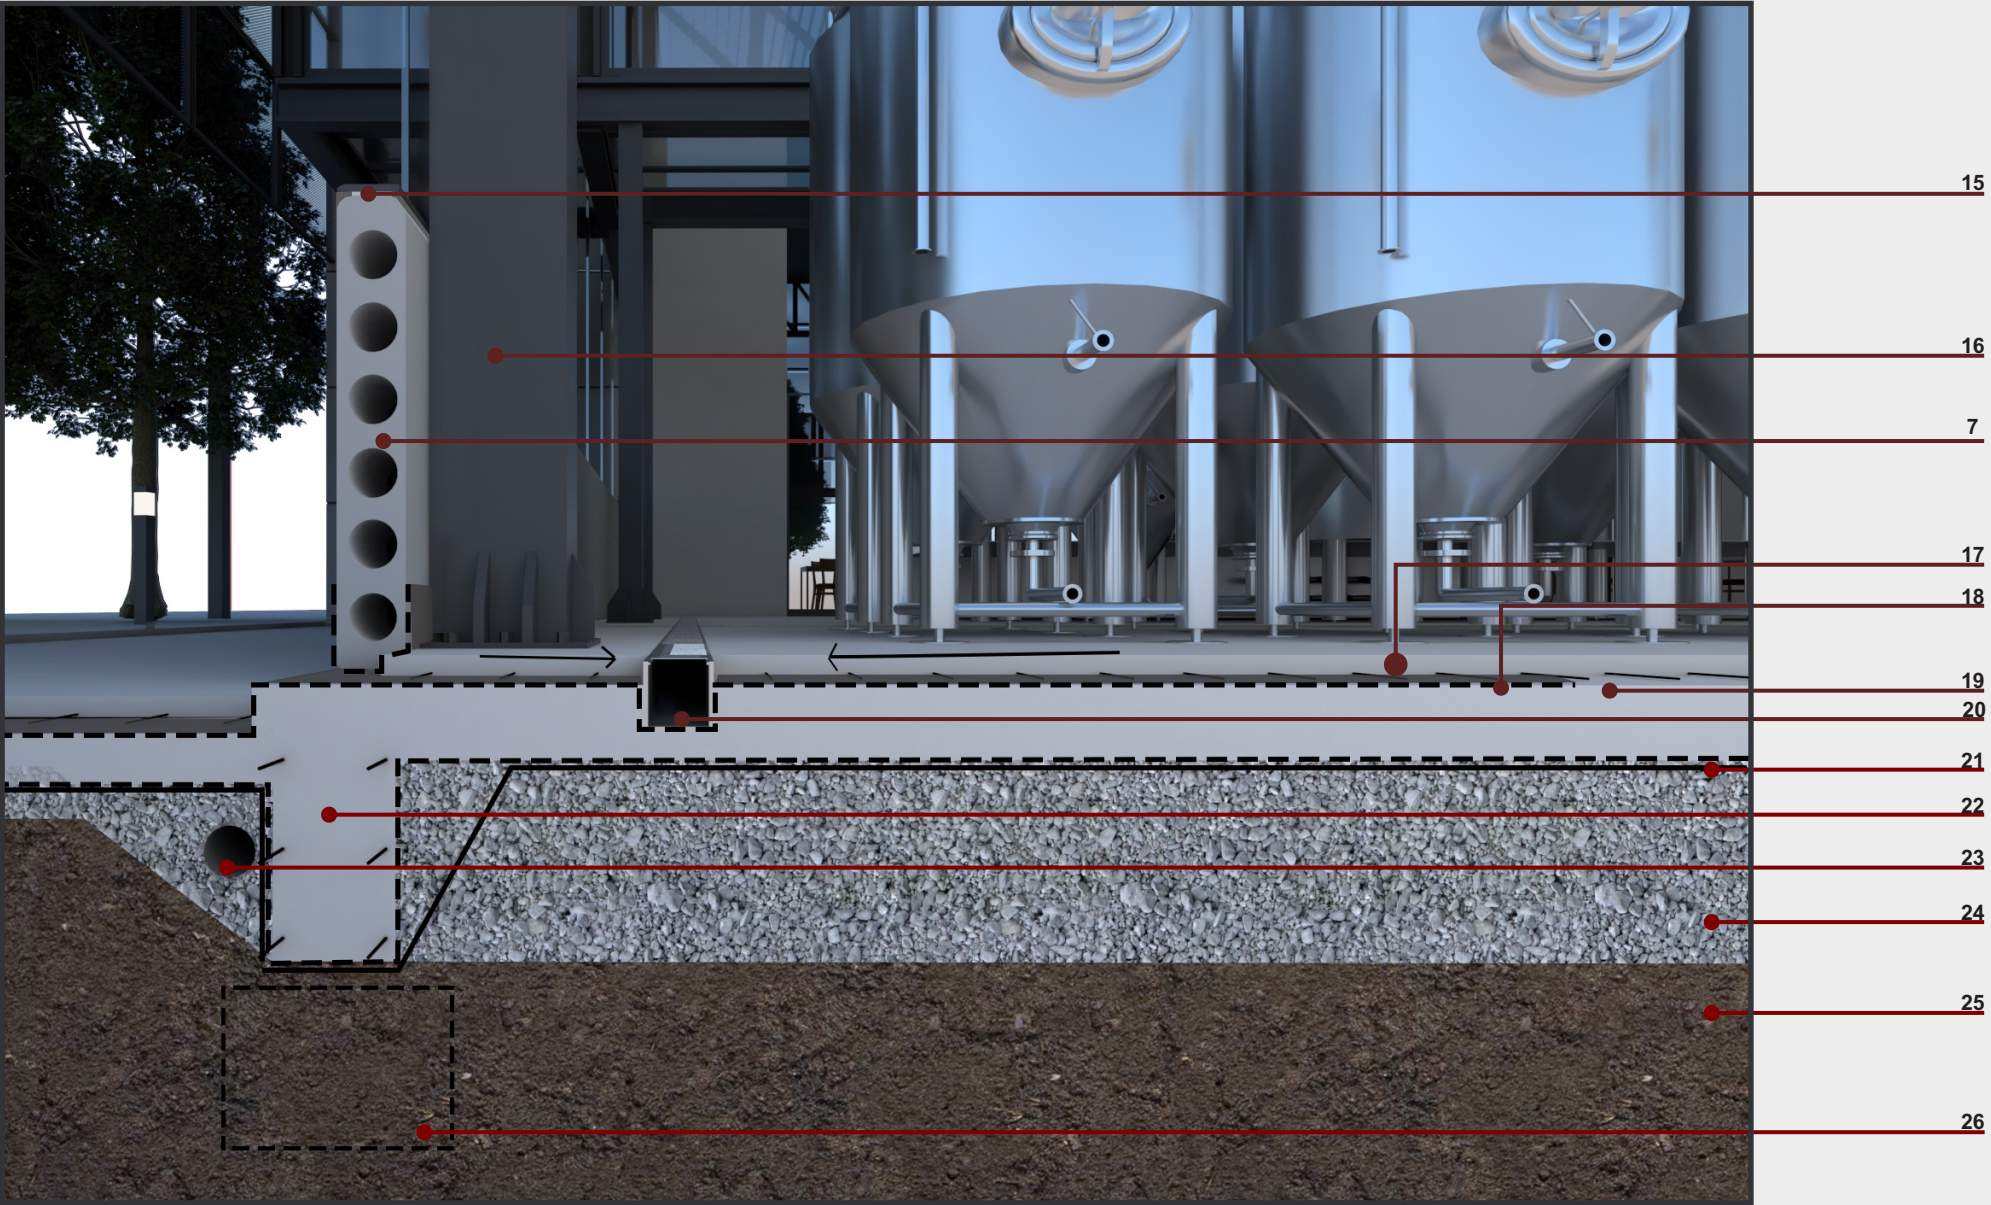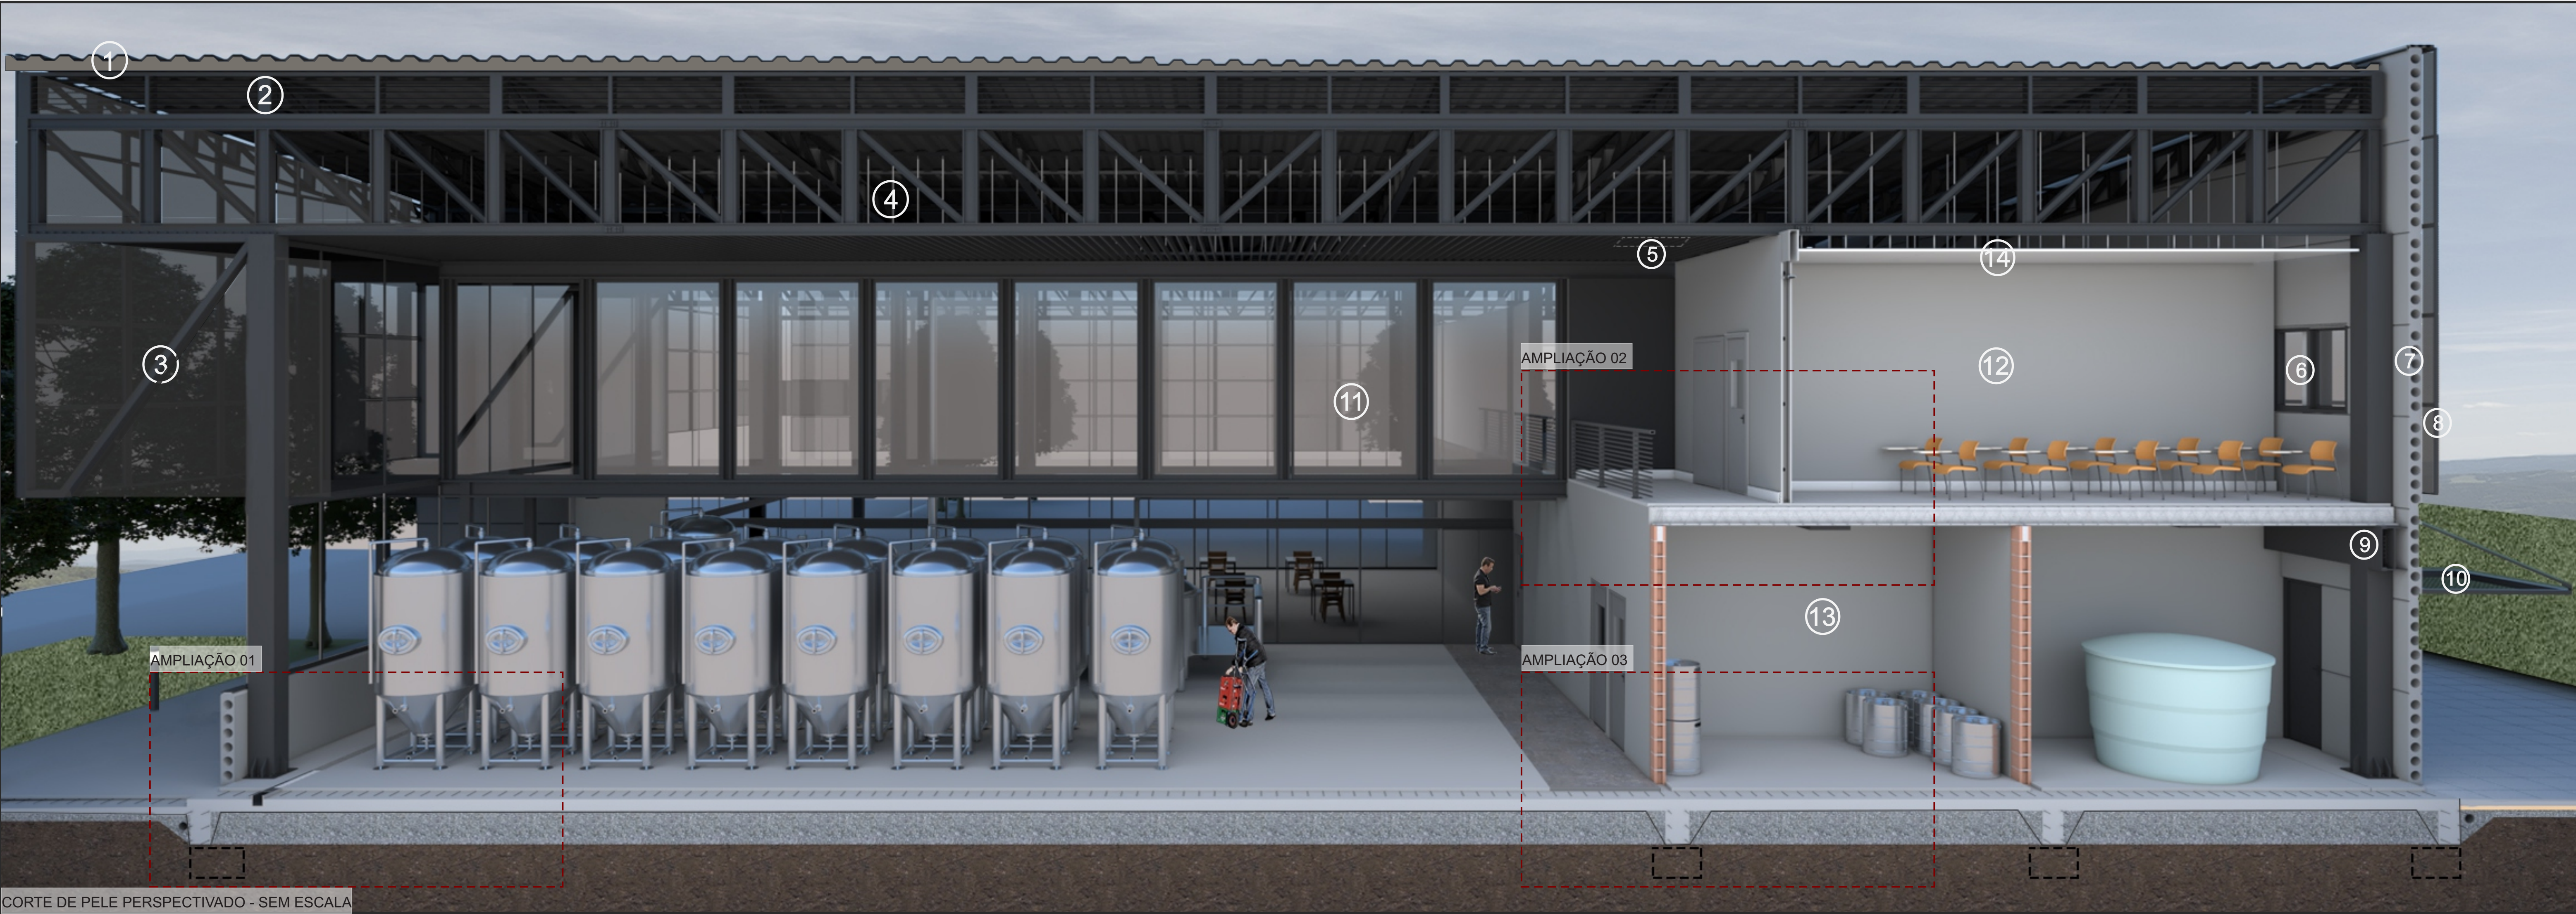

AMPLIAÇÃO 01 - SEM ESCALA

LEGENDA:

1 - Isotelha Trapezoidal Isoeste com núcleo isolante de EPS. 2 - Abertura tipo SHED em esquadria metálica em aço venezianada com pintura eletrostática na cor preta. 3 - Mão francesa em estrutura metálica perfil C para a sustentação de chapas de aço expandido. 4 - Tirantes em aço galvanizado para a fixação de perfis tubulares (forrinho). 5 - Módulo de forrinho removível para manutenções. 6 -Esquadria de correr de alumínio na cor cinza chumbo com vidro duplo incolor. 7 - Placa alveolar de concreto para vedação com altura de 125cm, larguras de 1000 e 1100cm e profundidade de 20cm. 8 - Painéis de chapa de aço expandido MT 10 Malha 5x10, espessura 1,5mm na cor cinza chumbo - Macrotelas. 9 - Viga metálica em perfil W com 58 cm de altura para sustentação de laje. 10 - Cobertura metálica com vidro temperado incolor de 10mm e chapa de aço expandido fixa através de tirantes de aço galvanizado. 11 - Passarela do memorial fixa através de sistema com viga vierendeel. 12 - Divisória de gesso acartonado com perfil dry wall e Isolamento acústico com lã de pet. Acabamento externo em massa corrida e pintura com tinta acrílica acetinada na cor cinza elefante Suvinil. 13 - Divisórias com blocos cerâmicos de vedação 14x19x29cm - Pauluzzi e acabamento em reboco com pintura com tinta acrílica acetinada na cor cinza Elefante - Suvinil. 14 - Forro com placas de gesso acartonado com acabamento em massa corrida e pintura com tinta acrílica fosca na cor branca - Suvinil fixo através de tirantes de aço galvanizado. 15- Pingadeira em granito preto absoluto fixada com argamassa de assentamento e vedação das laterais com selante PU. 16 - Pilar metálico perfil H com medidas 35x32cm revestido com chapas de aço com pintura eletrostática cinza chumbo. 17 - Contrapiso em concreto com acabamento polido h= 5cm. l=1%. 18 - Impermeabilização com emulsão asfáltica. 19 - Contrapiso em concreto armado com altura de 15cm. 20 - Calha de recolhimento de água para limpeza (junto a junta de dilatação do piso) 21 - Camada anti vapor - lona preta 22 - Viga de baldrame com dimensões conforme sondagem de terreno. 23 - Tubo corrugado para drenagem em PEAD 100mm - Geoplus. 24 - Camada de brita compactada. 25 - Solo compactado. 26 - Fundações em projeção - com dimensões conforme sondagem do terreno. 27 - Guarda corpo de alumínio com pintura eletrostática na cor preto fosco e altura de 100cm. 28 - Parede com placa de gesso acartonado com acabamento em massa corrida e pintura com tinta acrílica acetinada na cor cinza chumbo - Suvinil. 29 - Placa de gesso acartonado com acabamento em massa corrida e pintura com tinta acrílica acetinada na cor cinza elefante - Suvinil. 30 - Perfil de aço galvanizado para a fixação de placas de gesso acartonado. 31 - Rodapé de poliestireno na cor branca liso, com altura de 15cm - Ecovale. 32 - Perfil guia horizontal para a fixação de montantes verticais da estrutura de paredes de dry wall. 33 - Tela metálica reforçada Gerdau Q138, 4,2 mm - 10 x 10 cm. 34 - Laje mini painel treliçado armada em uma direção com preenchimento em concreto. H = 26 cm. 35 - Luminária Plafon led 25w de sobrepôr na cor preta. 36 - Bloco cerâmico Pauluzzi calha com preenchimento em concreto. 37 - 2cm de argamassa de reboco com pintura com tinta acrílica acetinada na cor cinza elefante - Suvinil. 38 - Blocos cerâmicos de vedação 14x19x29cm - Pauluzzi. 39 - Capeamento da laje mini painel treliçado com acabamento polido h=5cm. 40 - Argamassa de assentamento para blocos cerâmicos de vedação. 41 - Contrapiso em concreto com acabamento polido h= 5cm, com adição de pigmento cinza escuro.