


**Legenda:**


- 01 Acesso Principal - A= 18,31m<sup>2</sup>
- 02 Área Coberta - A= 54,95m<sup>2</sup>
- 03 Embarque e Desembarque - A= 73,34m<sup>2</sup>
- 04 Bicletário - A= 8,87m<sup>2</sup>
- 05 Hall de Espera - A= 15,52m<sup>2</sup>
- 06 Secretaria - A= 11,20m<sup>2</sup>
- 07 SOE (Serviço de Orientação Educacional) - A= 7,00m<sup>2</sup>
- 08 Direção - A= 14,30m<sup>2</sup>
- 09 Atendimento Pedagógico - A= 11,07m<sup>2</sup>
- 10 Coordenação - A= 77,80m<sup>2</sup>
- 11 Sala de Convivência - A= 36,56m<sup>2</sup>
- 12 Sala dos Professores - A= 27,28m<sup>2</sup>
- 13 Reprografia - A= 7,00m<sup>2</sup>
- 14 Arquivo - A= 38,00m<sup>2</sup>
- 15 Depósito Administrativo - A= 2,82m<sup>2</sup>
- 16 Sanitário Administrativo - A= 4,00m<sup>2</sup>
- 17 Sala da Vice Direção - A= 11,00m<sup>2</sup>
- 18 Biblioteca - A= 150,00m<sup>2</sup>
- 19 Depósito da Biblioteca - A= 6,35m<sup>2</sup>
- 20 Pátio Coberto - A= 225,00m<sup>2</sup>
- 21 Auditório (Capacidade 125 lugares) - A= 117,14m<sup>2</sup>
- 22 Sala técnica (Auditório) - A= 8,60m<sup>2</sup>
- 23 Sala de Música e Artes - A= 44,17m<sup>2</sup>
- 24 Laboratório de Ciências - A= 63,65m<sup>2</sup>
- 25 Depósito Laboratório de Ciências - A= 5,13m<sup>2</sup>
- 26 Sanitários Alunos Feminino/ PNE - A= 13,30m<sup>2</sup>
- 27 Sanitários Alunos Masculino/ PNE - A= 13,30m<sup>2</sup>
- 28 DML - A= 10,50m<sup>2</sup>
- 29 Grêmio Estudantil - A= 10,70m<sup>2</sup>
- 30 Depósito Geral - A= 10,70m<sup>2</sup>
- 31 Vestiário Quadra Feminino - A= 17,46m<sup>2</sup>
- 32 Vestiário Quadra Masculino - A= 17,46m<sup>2</sup>
- 33 Vestiário Quadra PNE - A= 3,36m<sup>2</sup>
- 34 DML Quadra - A= 3,36m<sup>2</sup>
- 35 Sala Técnica - A= 7,00m<sup>2</sup>
- 36 Depósito de Material Esportivo - A= 6,90m<sup>2</sup>
- 37 Central de Gás - A= 4,30m<sup>2</sup>
- 38 Depósito de Lixo - A= 11,20m<sup>2</sup>
- 39 Acesso de Serviço - A= 22,62 m<sup>2</sup>
- 40 Depósito de Alimentos/ Produtos de Limpeza - A= 18,10m<sup>2</sup>
- 41 Área de Serviço - A= 8,91m<sup>2</sup>
- 42 Cozinha - A= 36,37m<sup>2</sup>
- 43 Refeitório - A= 145,65m<sup>2</sup>
- 44 Cantina - A= 19,06m<sup>2</sup>
- 45 Quadra Coberta - A= 375,00m<sup>2</sup>
- 46 Arquibancada Quadra - A= 35,00m<sup>2</sup>
- 47 Parque Infantil - A= 78,56m<sup>2</sup>
- 48 Pátio Descoberto - A= 340,43m<sup>2</sup>
- 49 Entrada e Saída de Veículos - A= 26,25m<sup>2</sup>
- 50 Estacionamento (33 vagas sendo 02 PNE) - A= 746,37m<sup>2</sup>
- 51 Central de Medidores (RGE) - A= 11,20m<sup>2</sup>
- 52 Escada Principal - A= 29,10m<sup>2</sup>
- 53 Escadas Secundárias - A= 42,74m<sup>2</sup>
- 54 Espera para Elevador - A= 2,89m<sup>2</sup>
- 55 Horta e Jardim - A= 180,00m<sup>2</sup>
- 56 Depósito do Material de Horta e Jardim - A= 5,60m<sup>2</sup>
- 57 Circulação Coberta - A= 624,30m<sup>2</sup>
- 58 Circulação Descoberta - A= 250,00m<sup>2</sup>
- 59 Sala de Aula Pré - A= 48,87m<sup>2</sup>
- 60 Sala de Aula 1º ano - A= 48,87m<sup>2</sup>
- 61 Laboratório de Informática - A= 49,37m<sup>2</sup>
- 62 Rampa de acesso ao 2º Pavimento - A= 66,70m<sup>2</sup>
- 63 Estacionamento Externo (20 vagas sendo 01 PNE) - A= 250,00m<sup>2</sup>
- 64 Depósito (Cantina) - A= 10,31m<sup>2</sup>

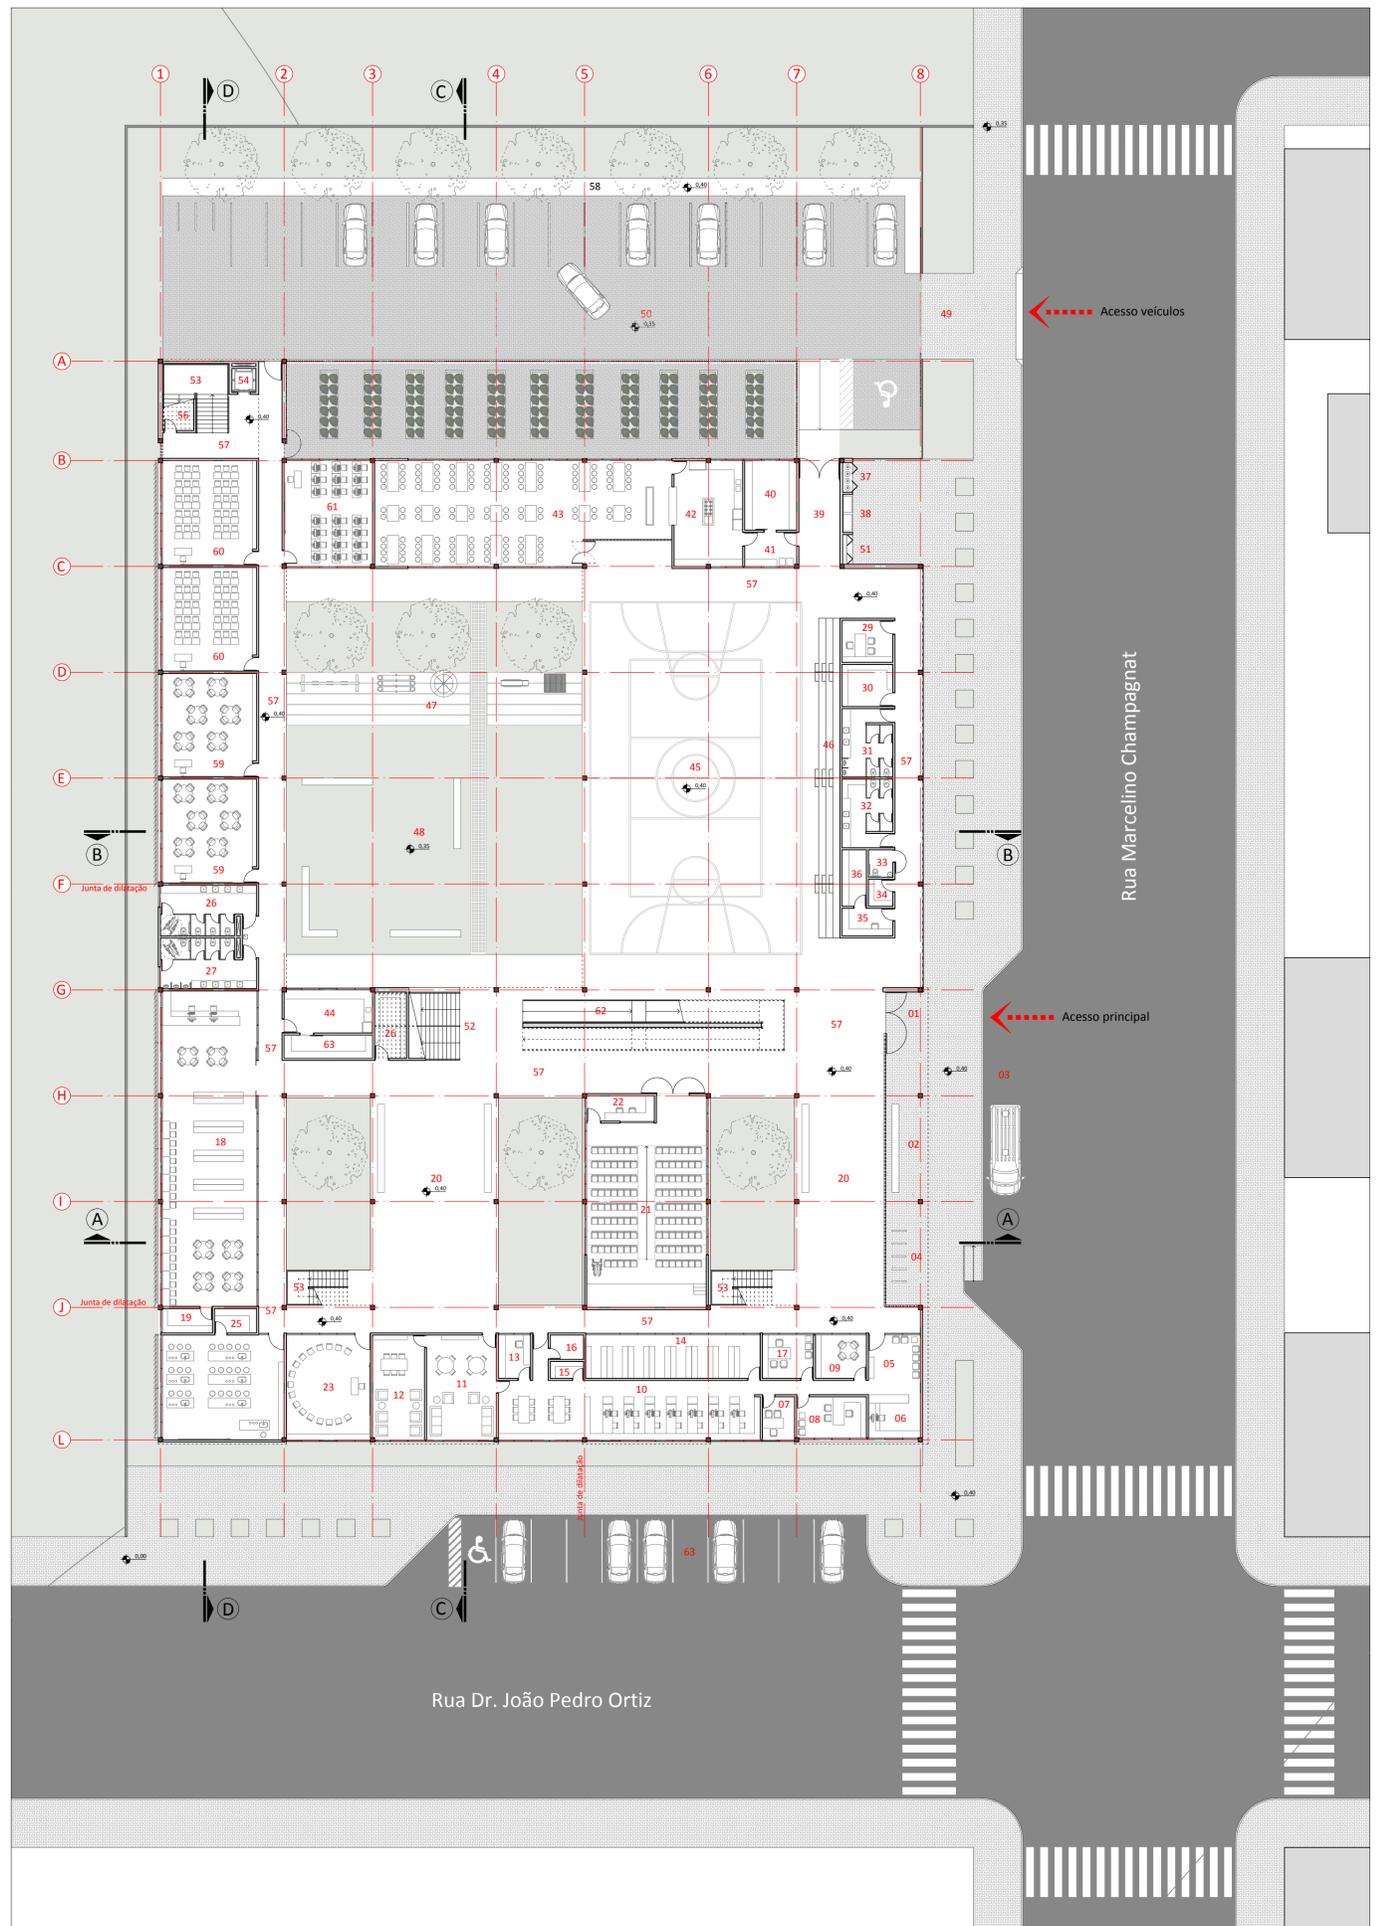

**Planta do Pavimento Térreo**  
 Área: 3.810,31m<sup>2</sup>    Nível: 0,40m    Escala: 1/ 250




Modelagem: Eduardo Marroni  
 Renderização: Augusto Magri Bresolin  
 Imagem 22: Vista da área de convivio no pavimento superior

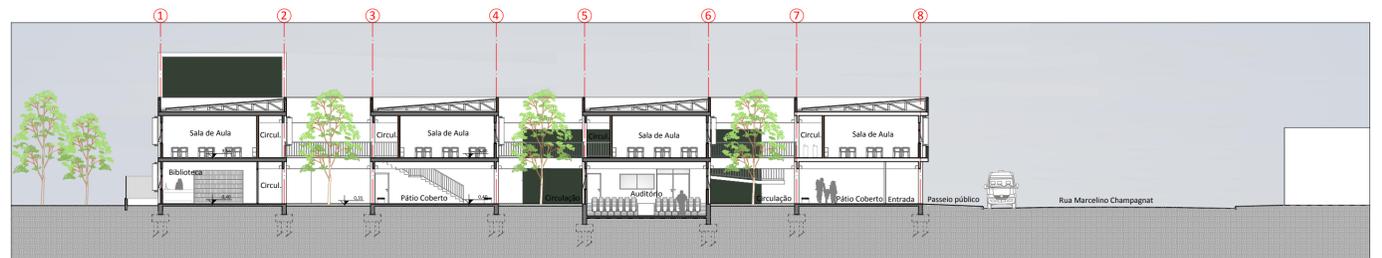

**Corte AA**  
 Escala: 1/ 250



Modelagem: Eduardo Marroni  
 Renderização: Augusto Magri Bresolin  
 Imagem 23: Vista do pátio aberto, quadra coberta e refeitório

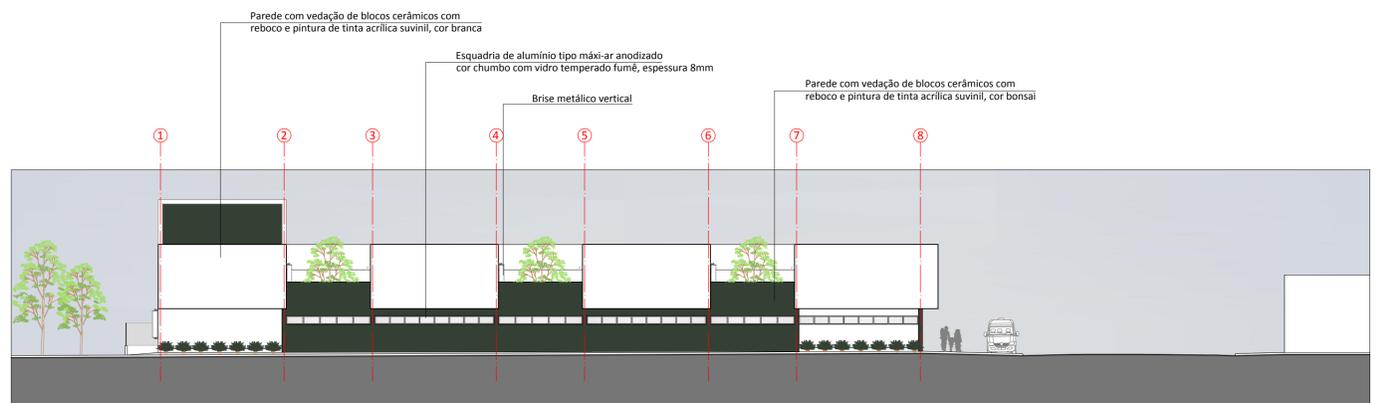

**Fachada Sul**  
 Escala: 1/ 250