
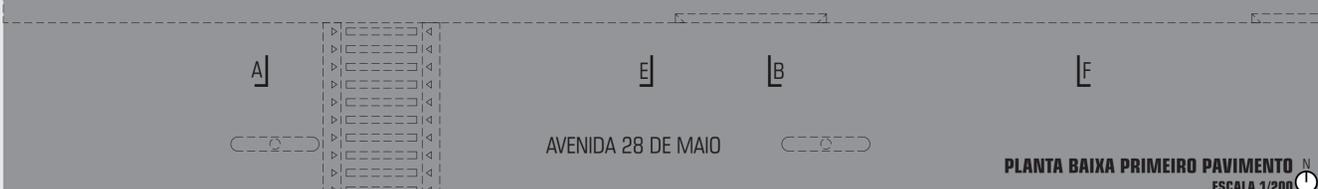


- 3- Lancheria/Café 295,90m<sup>2</sup>
- 4- Copa 14,60m<sup>2</sup>
- 5- Cozinha 54,50m<sup>2</sup>
- 6- Depósito de Alimentos 22,80m<sup>2</sup>
- 7- Banheiro Funcionários 5,25m<sup>2</sup>
- 8- Circulação 45,30m<sup>2</sup>
- 9- Depósito 63,50m<sup>2</sup>
- 10- Circulação 57,80m<sup>2</sup>
- 11- Camarin 69,40m<sup>2</sup>
- 12- Sanitários/Vestibário 45,50m<sup>2</sup>
- 13- Sanitários/Vestibário 45,50m<sup>2</sup>
- 14- Depósito Piscina 29,25m<sup>2</sup>
- 15- Circulação 75,25m<sup>2</sup>
- 16- Área de Banho/Piscina 642,40m<sup>2</sup>
- 17- Quadra Esportiva 480,50m<sup>2</sup>
- 18- Circulação Rampa 775,25m<sup>2</sup>
- 19- Playground 306,40m<sup>2</sup>
- 20- Lazer/Espaço Aberto 436,10m<sup>2</sup>
- 21- Palco Auditório 94,80m<sup>2</sup>
- 22- Platéia Auditório 333,50m<sup>2</sup>
- 23- Circulação Escadas 89,50m<sup>2</sup>
- 24- Sala de Mídia 17,00m<sup>2</sup>
- 25- Depósito 8,55m<sup>2</sup>
- 26- Foyer Auditório 122,25m<sup>2</sup>


- 27- Foyer Salão 124,80m<sup>2</sup>
- 28- Salão de Festas Principal 622,40m<sup>2</sup>
- 29- Sanitário Masculino 31,90m<sup>2</sup>
- 30- Sanitário Feminino 31,90m<sup>2</sup>
- 31- Bancada de Bebidas 57,10m<sup>2</sup>
- 32- Palco 73,90m<sup>2</sup>
- 33- Refeitório 244,70m<sup>2</sup>
- 34- Foyer Refeitório 36,30m<sup>2</sup>
- 35- Copa 41,80m<sup>2</sup>
- 36- Lava Pratos 6,90m<sup>2</sup>
- 37- Cozinha Refeitório 23,50m<sup>2</sup>
- 38- Sanitário Masculino 18,00m<sup>2</sup>
- 39- Sanitário Feminino 18,00m<sup>2</sup>
- 40- Circulação Vertical 12,80m<sup>2</sup>
- 41- Boliche 202,40m<sup>2</sup>
- 42- Circulação Vertical 24,50m<sup>2</sup>
- 43- Academia 278,50m<sup>2</sup>
- 44- Circulação 43,30m<sup>2</sup>
- 45- Administrativo 130,50m<sup>2</sup>
- 46- Sanitários Auditório 36,30m<sup>2</sup>
- 47- Sanitário Restaurante 36,30m<sup>2</sup>
- 48- Cozinha Restaurante 36,60m<sup>2</sup>
- 49- Depósito Alimentos 16,20m<sup>2</sup>
- 50- Sanitário Cozinha 4,00m<sup>2</sup>
- 51- Lava Pratos 7,60m<sup>2</sup>
- 52- Copa 17,25m<sup>2</sup>
- 53- Restaurante 311,30m<sup>2</sup>
- 54- Circulação 36,30m<sup>2</sup>

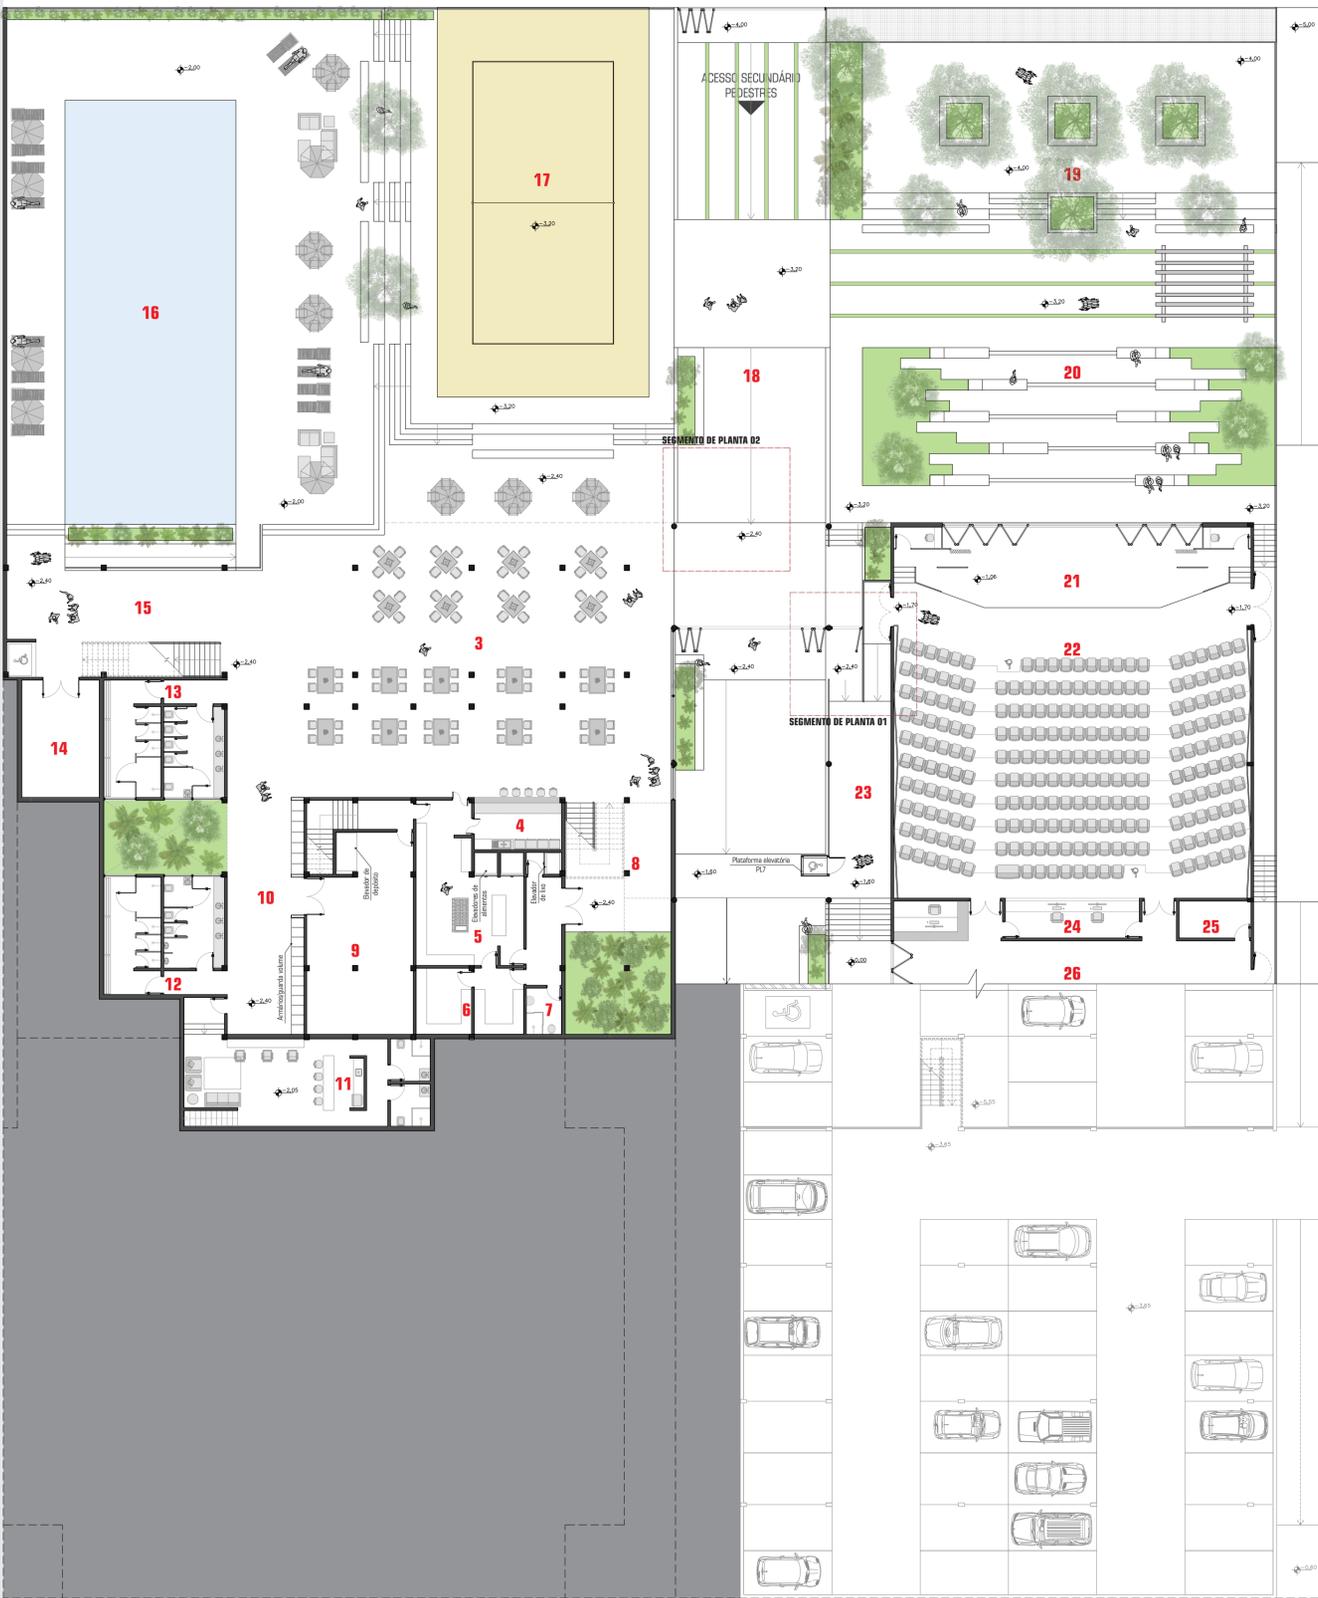

# REVITALIZAÇÃO DO CLUBE CENTRO DE RESERVISTAS

- 35- Copa 41,80m<sup>2</sup>
- 36- Lava Pratos 6,90m<sup>2</sup>
- 37- Cozinha Refeitório 23,50m<sup>2</sup>
- 38- Sanitário Masculino 18,00m<sup>2</sup>
- 39- Sanitário Feminino 18,00m<sup>2</sup>
- 40- Circulação Vertical 12,80m<sup>2</sup>
- 41- Boliche 202,40m<sup>2</sup>
- 42- Circulação Vertical 24,50m<sup>2</sup>
- 43- Academia 278,50m<sup>2</sup>
- 44- Circulação 43,30m<sup>2</sup>
- 45- Administrativo 130,50m<sup>2</sup>
- 46- Sanitários Auditório 36,30m<sup>2</sup>
- 47- Sanitário Restaurante 36,30m<sup>2</sup>
- 48- Cozinha Restaurante 36,60m<sup>2</sup>
- 49- Depósito Alimentos 16,20m<sup>2</sup>
- 50- Sanitário Cozinha 4,00m<sup>2</sup>
- 51- Lava Pratos 7,60m<sup>2</sup>
- 52- Copa 17,25m<sup>2</sup>
- 53- Restaurante 311,30m<sup>2</sup>
- 54- Circulação 36,30m<sup>2</sup>

- 51- Lava Pratos 7,60m<sup>2</sup>
- 52- Copa 17,25m<sup>2</sup>
- 53- Restaurante 311,30m<sup>2</sup>
- 54- Circulação 36,30m<sup>2</sup>

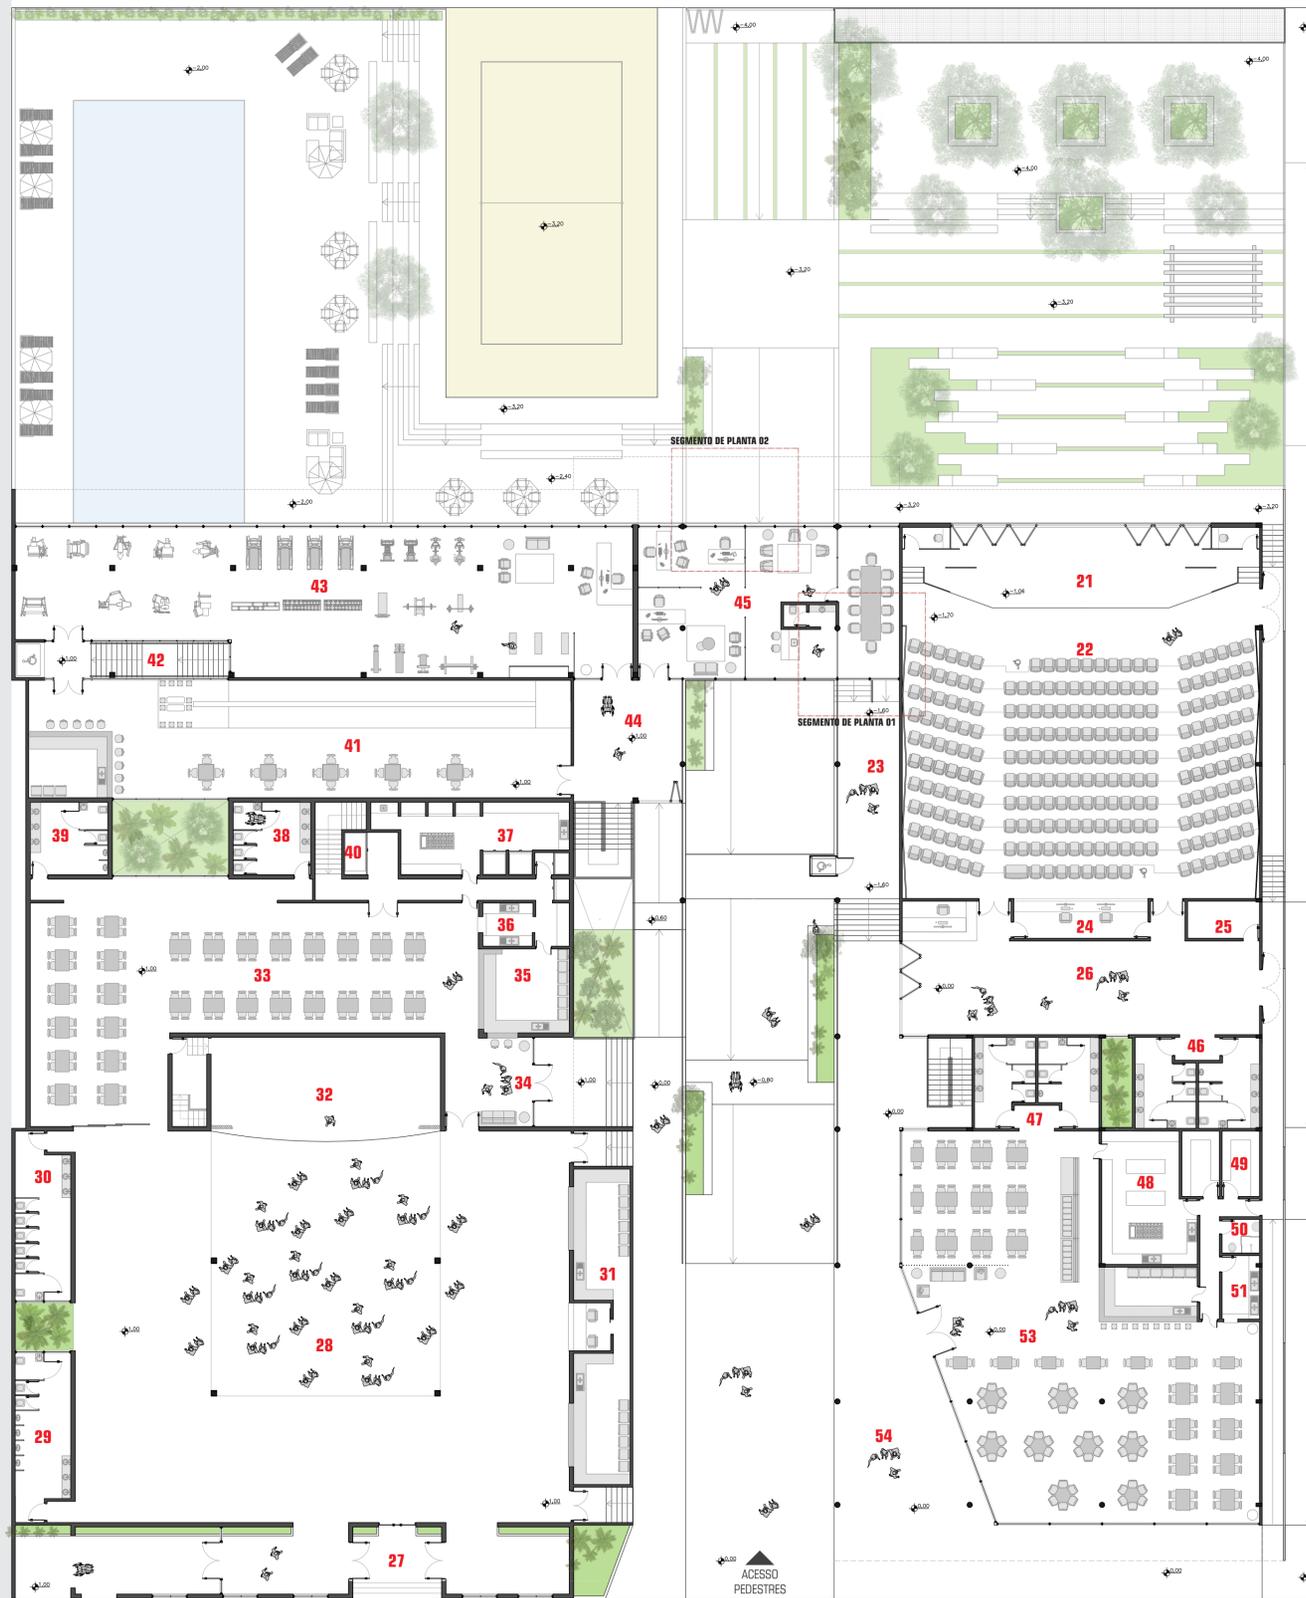

# REVITALIZAÇÃO DO CLUBE CENTRO DE RESERVISTAS