
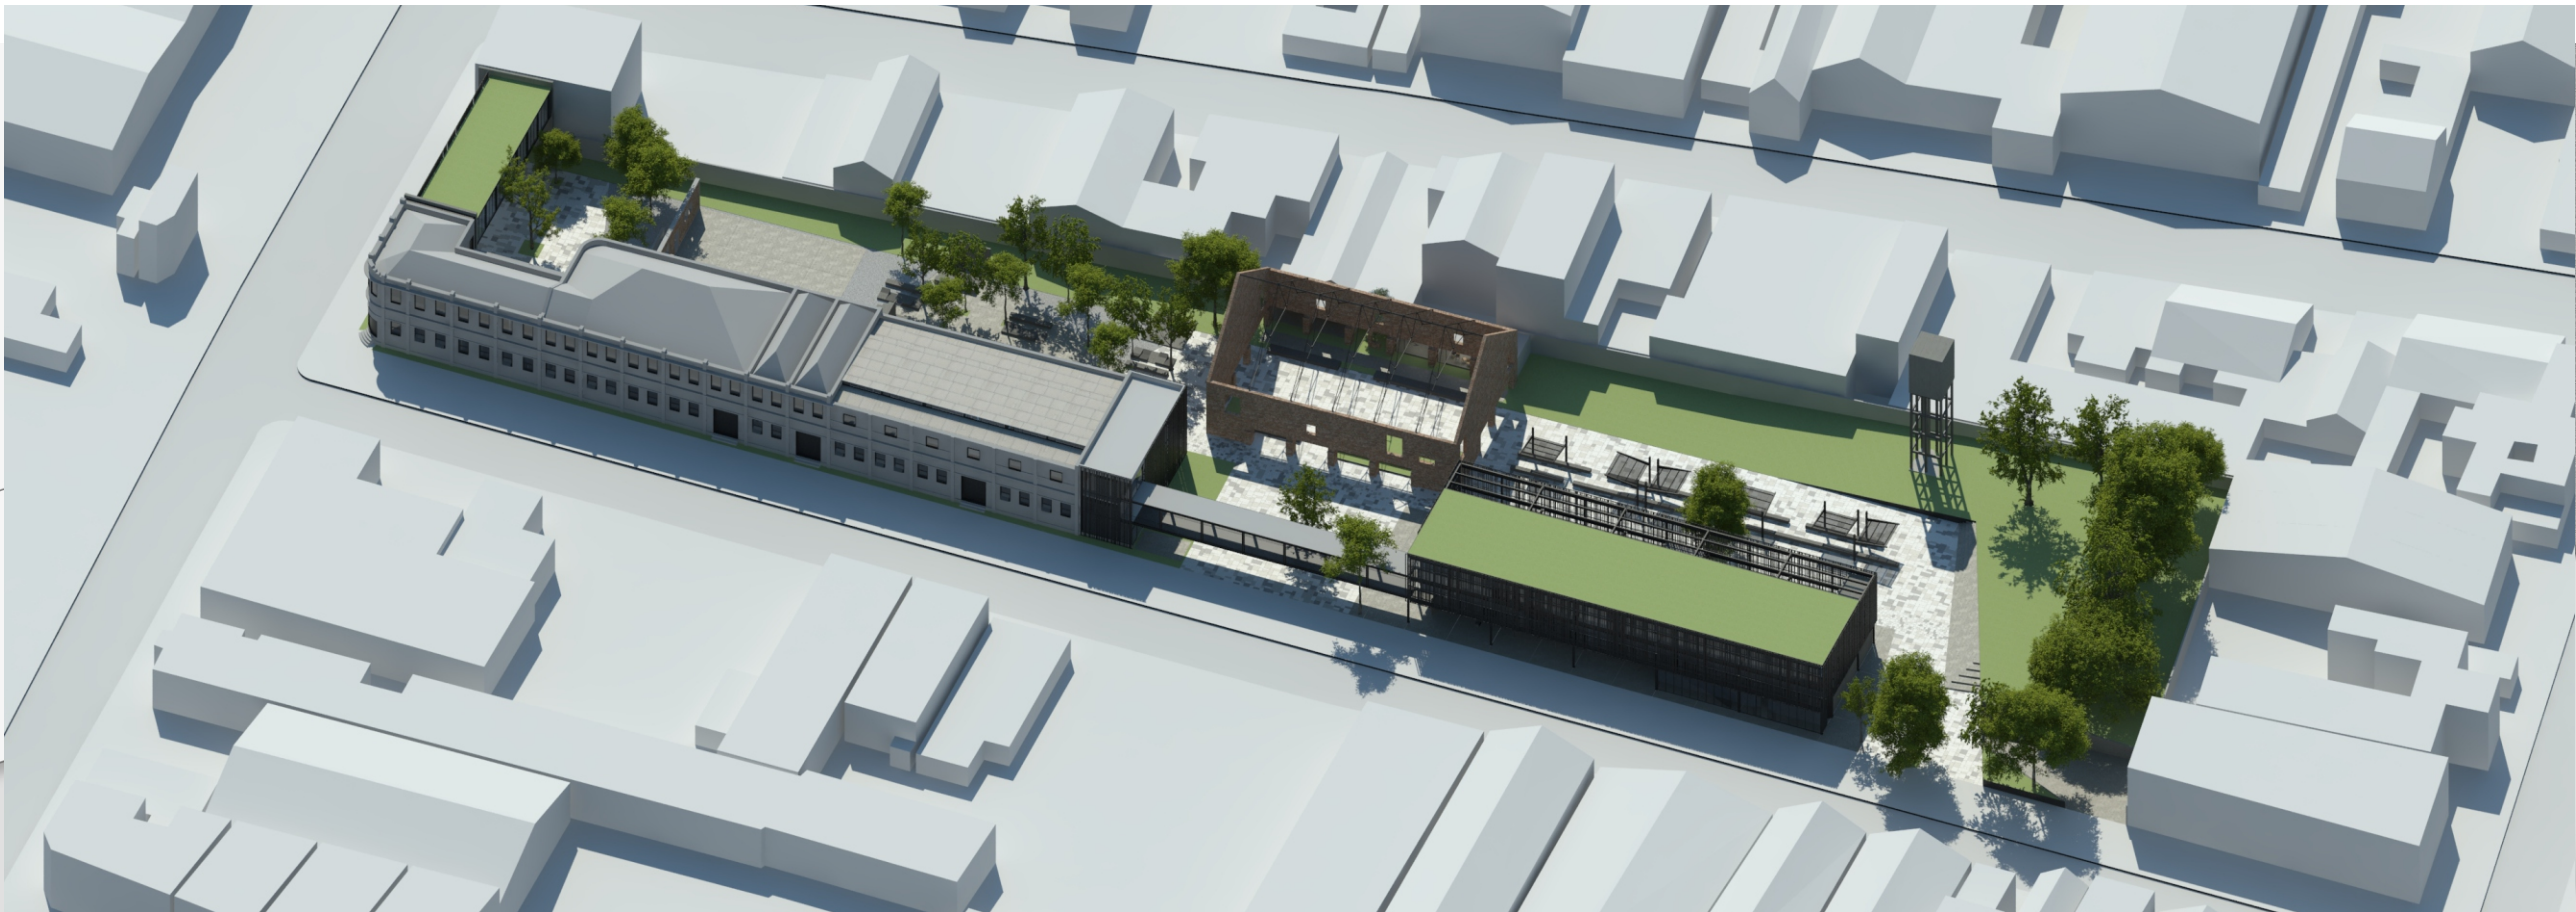


bioma

ecossistema criativo

artur preto junqueira

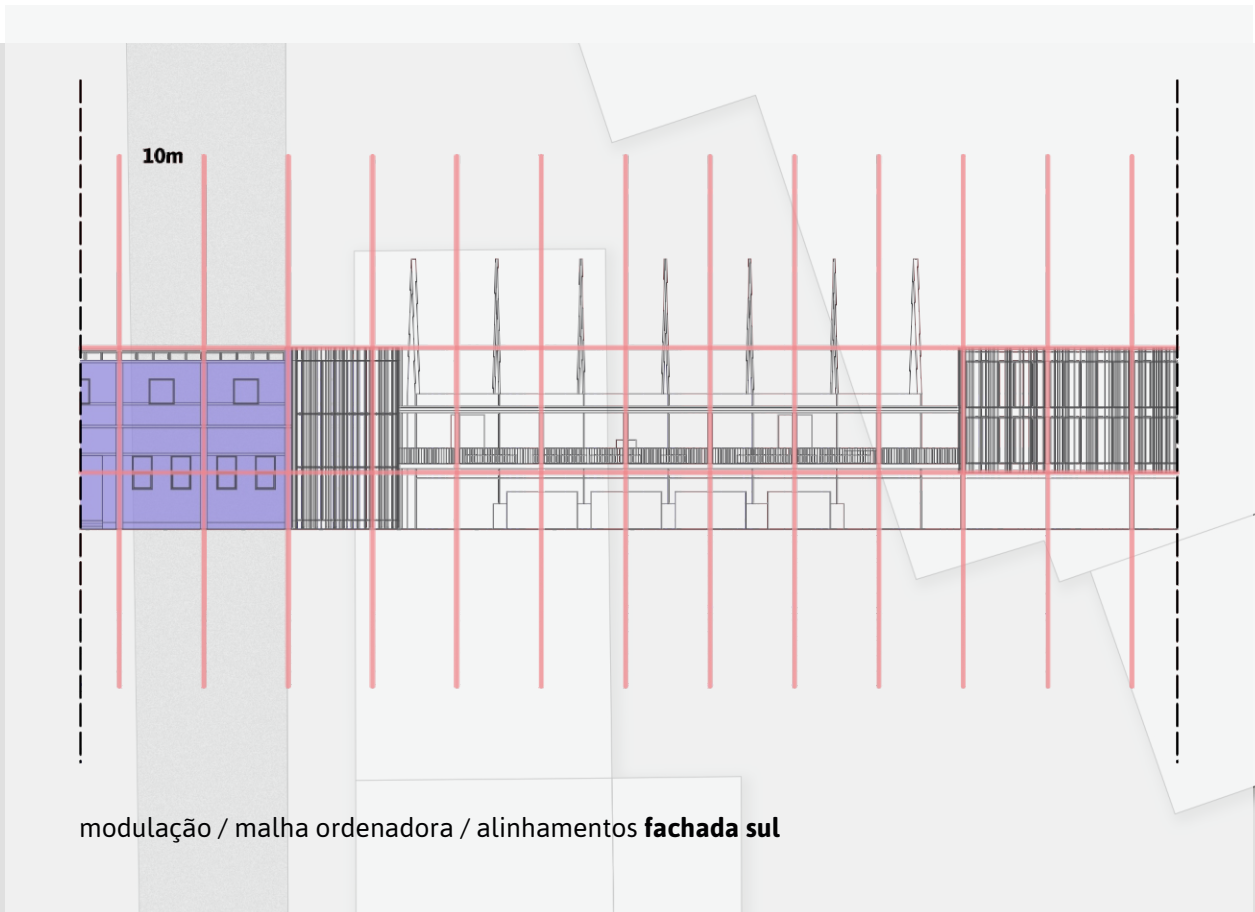

legenda		
01. administração e café	telhado original restaurado	400,00m²
02. coworking	cobertura verde com sistema modular hexagonal	170,00m²
03. setor educacional	telhado original restaurado	800,00m²
04. salas de aula e oficinas (educacional)	telha metálica	600,00m²
05. bloco de acesso	laje impermeabilizada / inclinação 1%	95,00m²
06. passarela	estrutura e cobertura metálicas	102,00m²
07. galpão restaurado	sem cobertura	575,00m²
08. setor comercial	cobertura verde com sistema modular hexagonal	1400,00m²
09. reservatório		
10. showroom	laje impermeabilizada / inclinação 1%	100,00m²
11. espaço aberto		7000,00m²



IMPLANTAÇÃO

/ escala 1.500

FACHADA SUL / escala 1.300

