




cohousing
sênior

rafael andres hendges

legenda

01. restaurante	86,69 m ²
02. lavatório	6,50 m ²
03. lavabo PNE/ferm	5,29 m ²
04. lavabo masc	5,29 m ²
05. vestiário masc	5,98 m ²
06. vestiário fem	5,98 m ²
07. pré higienização	6,37 m ²
08. lvo	3,55 m ²
09. control de gás	3,50 m ²
10. depósito	3,55 m ²
11. câmara fria	3,55 m ²
12. cozinha	26,68 m ²
13. bar	11,69 m ²
14. lavanderia	23,05 m ²
15. varanda	28,84 m ²
16. área de convivência	70,56 m ²
17. recepção	119,46 m ²
18. lavabo	3,80 m ²
19. jardim	154,12 m ²
20. cmlil	2,28 m ²

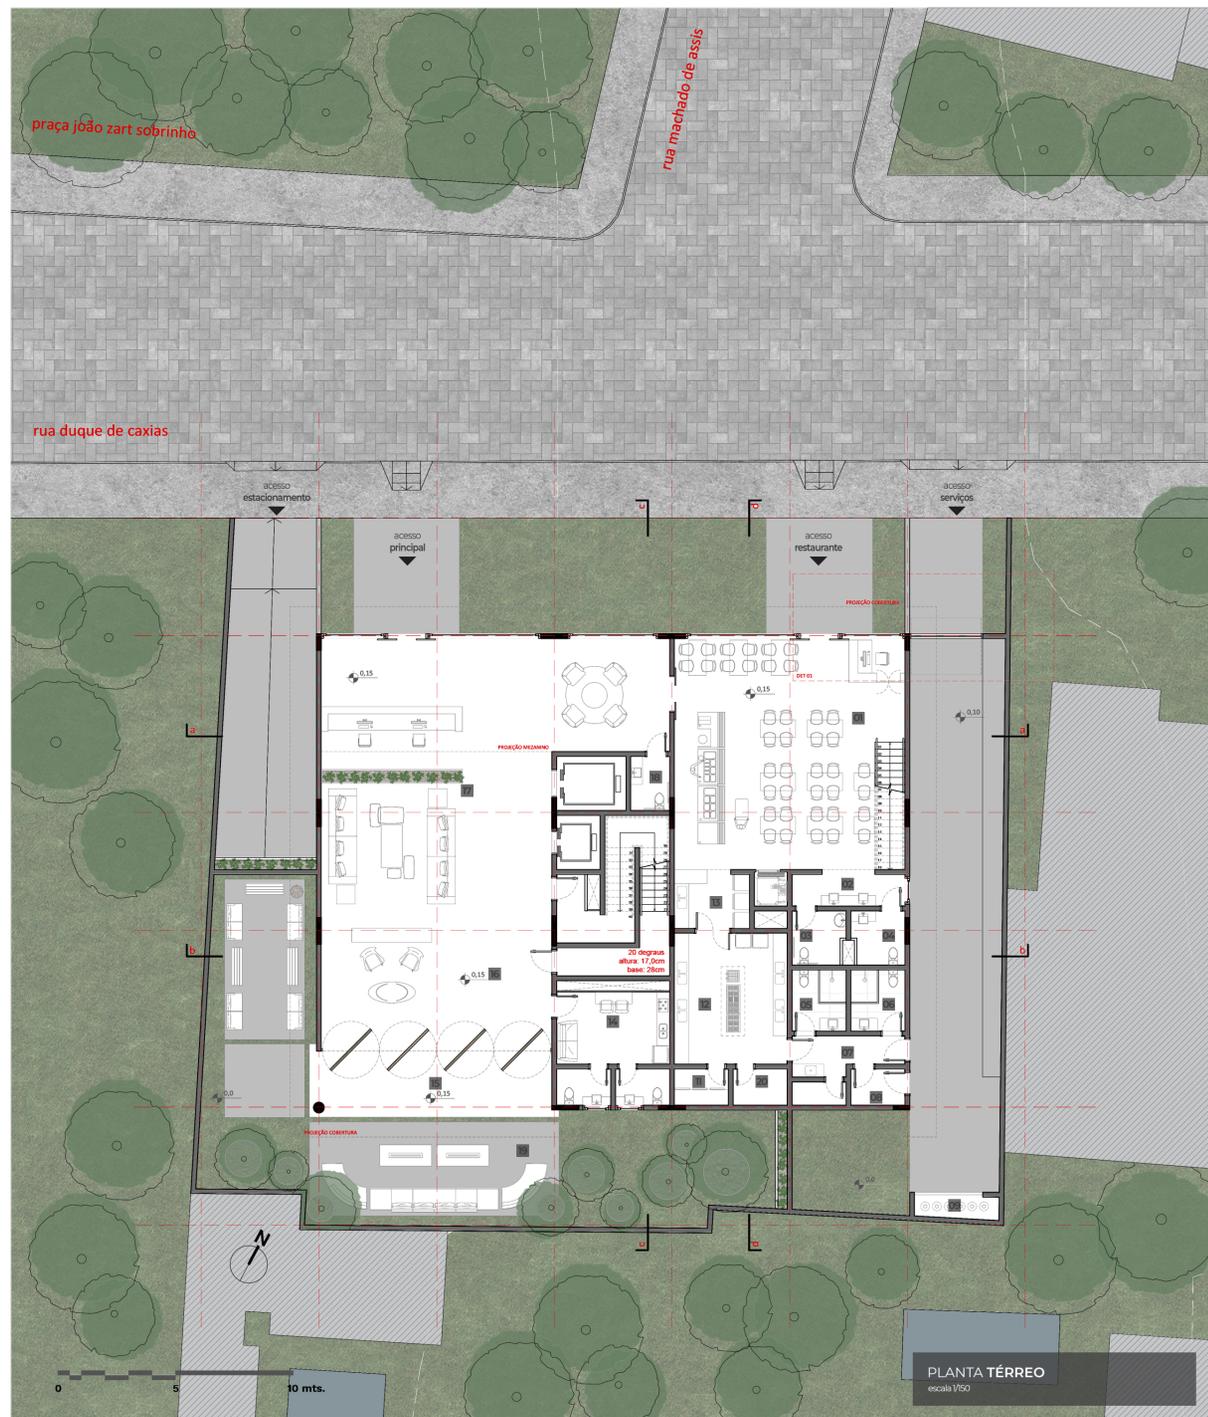

PLANTA TÉRREO
escala 1/500



CORTE AA
escala 1/500



PERSPECTIVA EXTERNA
modelagem, renderização e pós-produção: Rafael Andres Hendges



PERSPECTIVA INTERNA (recepção)
modelagem, renderização e pós-produção: Rafael Andres Hendges