


Com a falta de equipamentos de uso coletivo na região do Loteamento Nova Morada, a implementação de espaços de interação social e de prestação de serviços para a comunidade é de total necessidade no local. Para que isso fosse proporcionado aos moradores de uma forma simples, a proposta do Centro Comunitário é dividido em 4 (quatro) blocos: Bloco Comercial, Bloco Comunitário, Bloco do Salão de Festas e Área de Lazer.

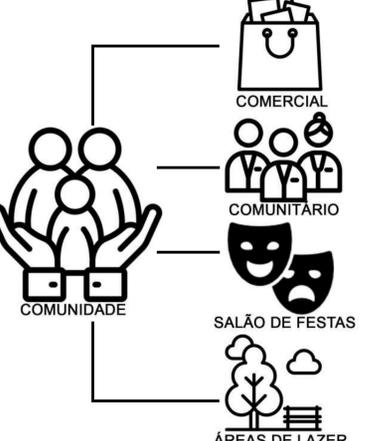


Na busca de acessibilidade das pessoas à todos os blocos, foi inserido entre os blocos a circulação vertical do empreendimento, com escadas e rampas. Nessa região a ligação dos blocos se dá por uma cobertura leve com telhas translúcidas, para que a iluminação natural prevaleça nas circulações.

O acesso aos prédios do Centro é dado pela Avenida principal do Loteamento, por rampa e escadas. Há um acesso de serviço do Salão de festas, alinhado com o limite Norte do terreno, que é para veículos. Já para as áreas de lazer os acessos se dão tanto pela Avenida, por escadas alinhadas com os terrenos da casa do loteamento, como pela Rua Arquiteto Dilson Metz.

As áreas de Lazer do conjunto são compostas de quadras de vôlei de areia, uma quadra poliesportiva, horta comunitária, playground, academia ao ar livre e espaços de descanso.

Na região de vegetação a disposição de percursos mais orgânicos é necessária para não interferir muito no espaço existente, e com isso balizadores com iluminação é proposto para o local.

Nas proximidades do pergolado foram plantadas árvores para assim ajudar no bloqueio de sons e barrulhos da rua, para não interferir nas áreas de estudo da biblioteca que fica na ponta norte do Bloco Comunitário.

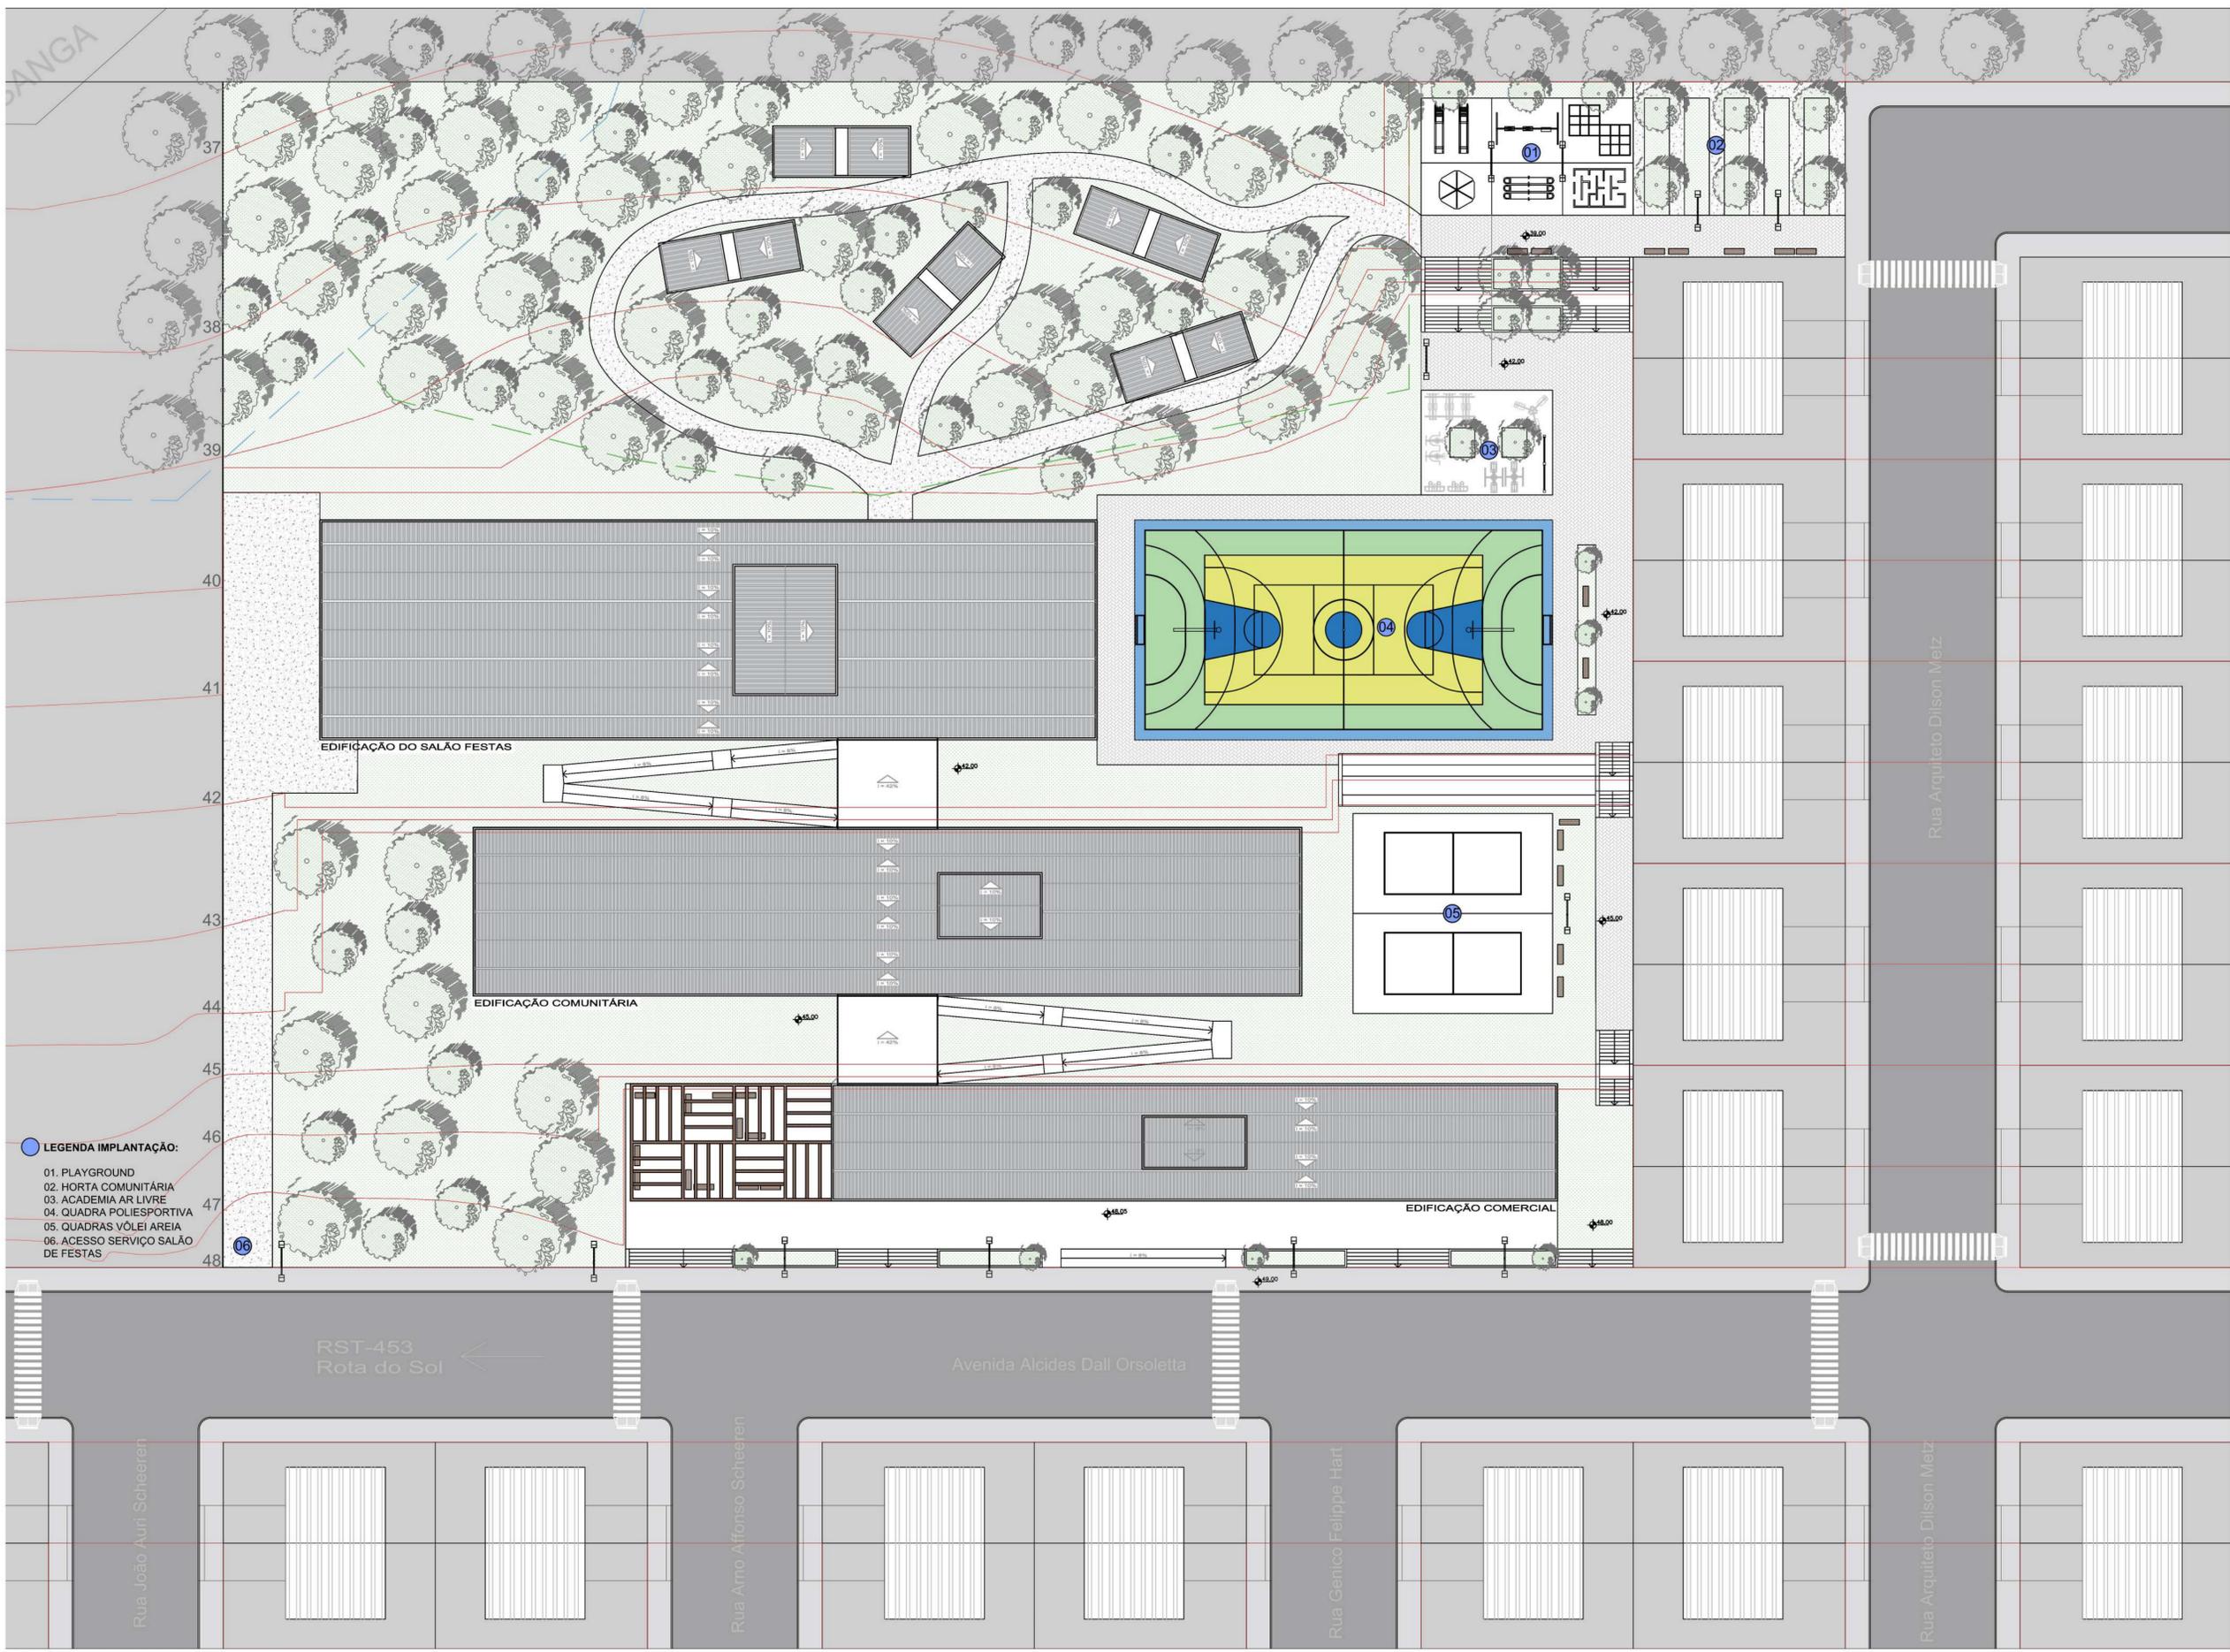

PLANTA DE COBERTURA
Escala 1/250