


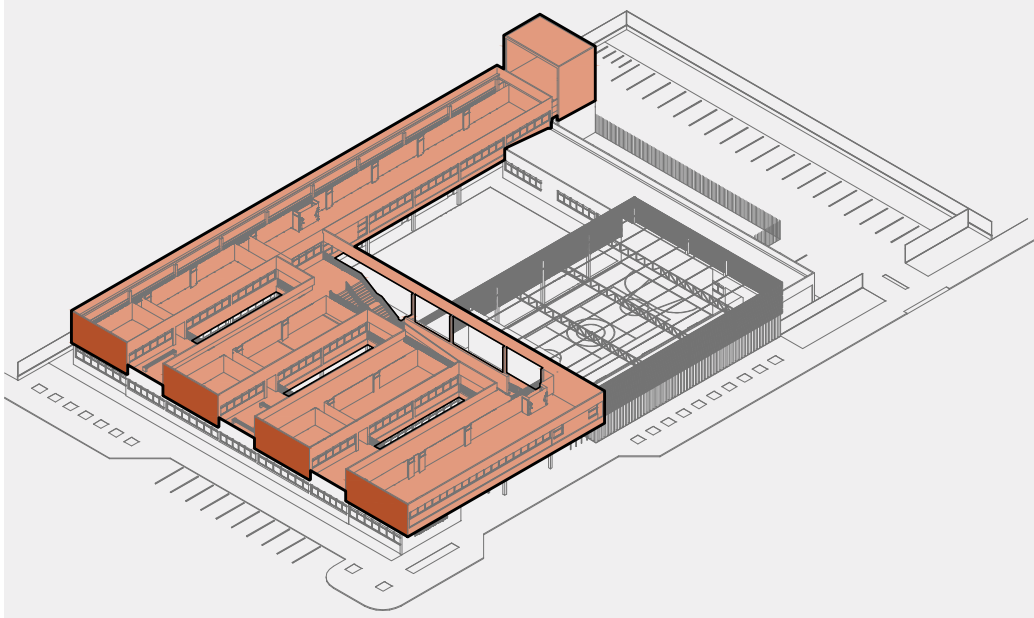

- Legenda:**
- 01 Sala de Aula 2º ano - A= 48,87m²
 - 02 Sala de Aula 3º ano - A= 48,87m²
 - 03 Sanitários Alunos Feminino / PNE - A= 22,07m²
 - 04 Sanitários Alunos Masculino / PNE - A= 22,07m²
 - 05 Sala de Apoio e Aprendizagem - A= 32,98m²
 - 06 Sala de Aula 4º ano - A= 49,37m²
 - 07 Sala de Aula 5º ano - A= 49,37m²
 - 08 Sala de Aula 6º ano - A= 49,37m²
 - 09 Sala de Aula 7º ano - A= 49,37m²
 - 10 Sala de Aula 8º ano - A= 49,37m²
 - 11 Sala de Aula 9º ano - A= 49,37m²
 - 12 Área Aberta de Convivência - A= 55,78m²
 - 13 DML - A= 11,46m²
 - 14 Circulação Coberta - A= 491,80m²
 - 15 Rampa - A= 66,70m²
 - 16 Escada Principal - A= 20,10m²
 - 17 Escada Secundária - A= 42,74m²
 - 18 Espera para Elevador - A= 2,89m²



Modelagem: Eduardo Marroni
Renderização: Augusto Magri Bresolin
Imagem 24: Vista do pátio aberto e quadra coberta



Modelagem: Eduardo Marroni
Renderização: Augusto Magri Bresolin
Imagem 25: Vista do pátio aberto




Modelagem: Eduardo Marroni
Renderização: Augusto Magri Bresolin
Imagem 26: Vista do quadra coberta




Modelagem: Eduardo Marroni
Renderização: Augusto Magri Bresolin
Imagem 27: Vista do pátio coberto




Modelagem: Eduardo Marroni
Renderização: Augusto Magri Bresolin
Imagem 28: Vista do estacionamento

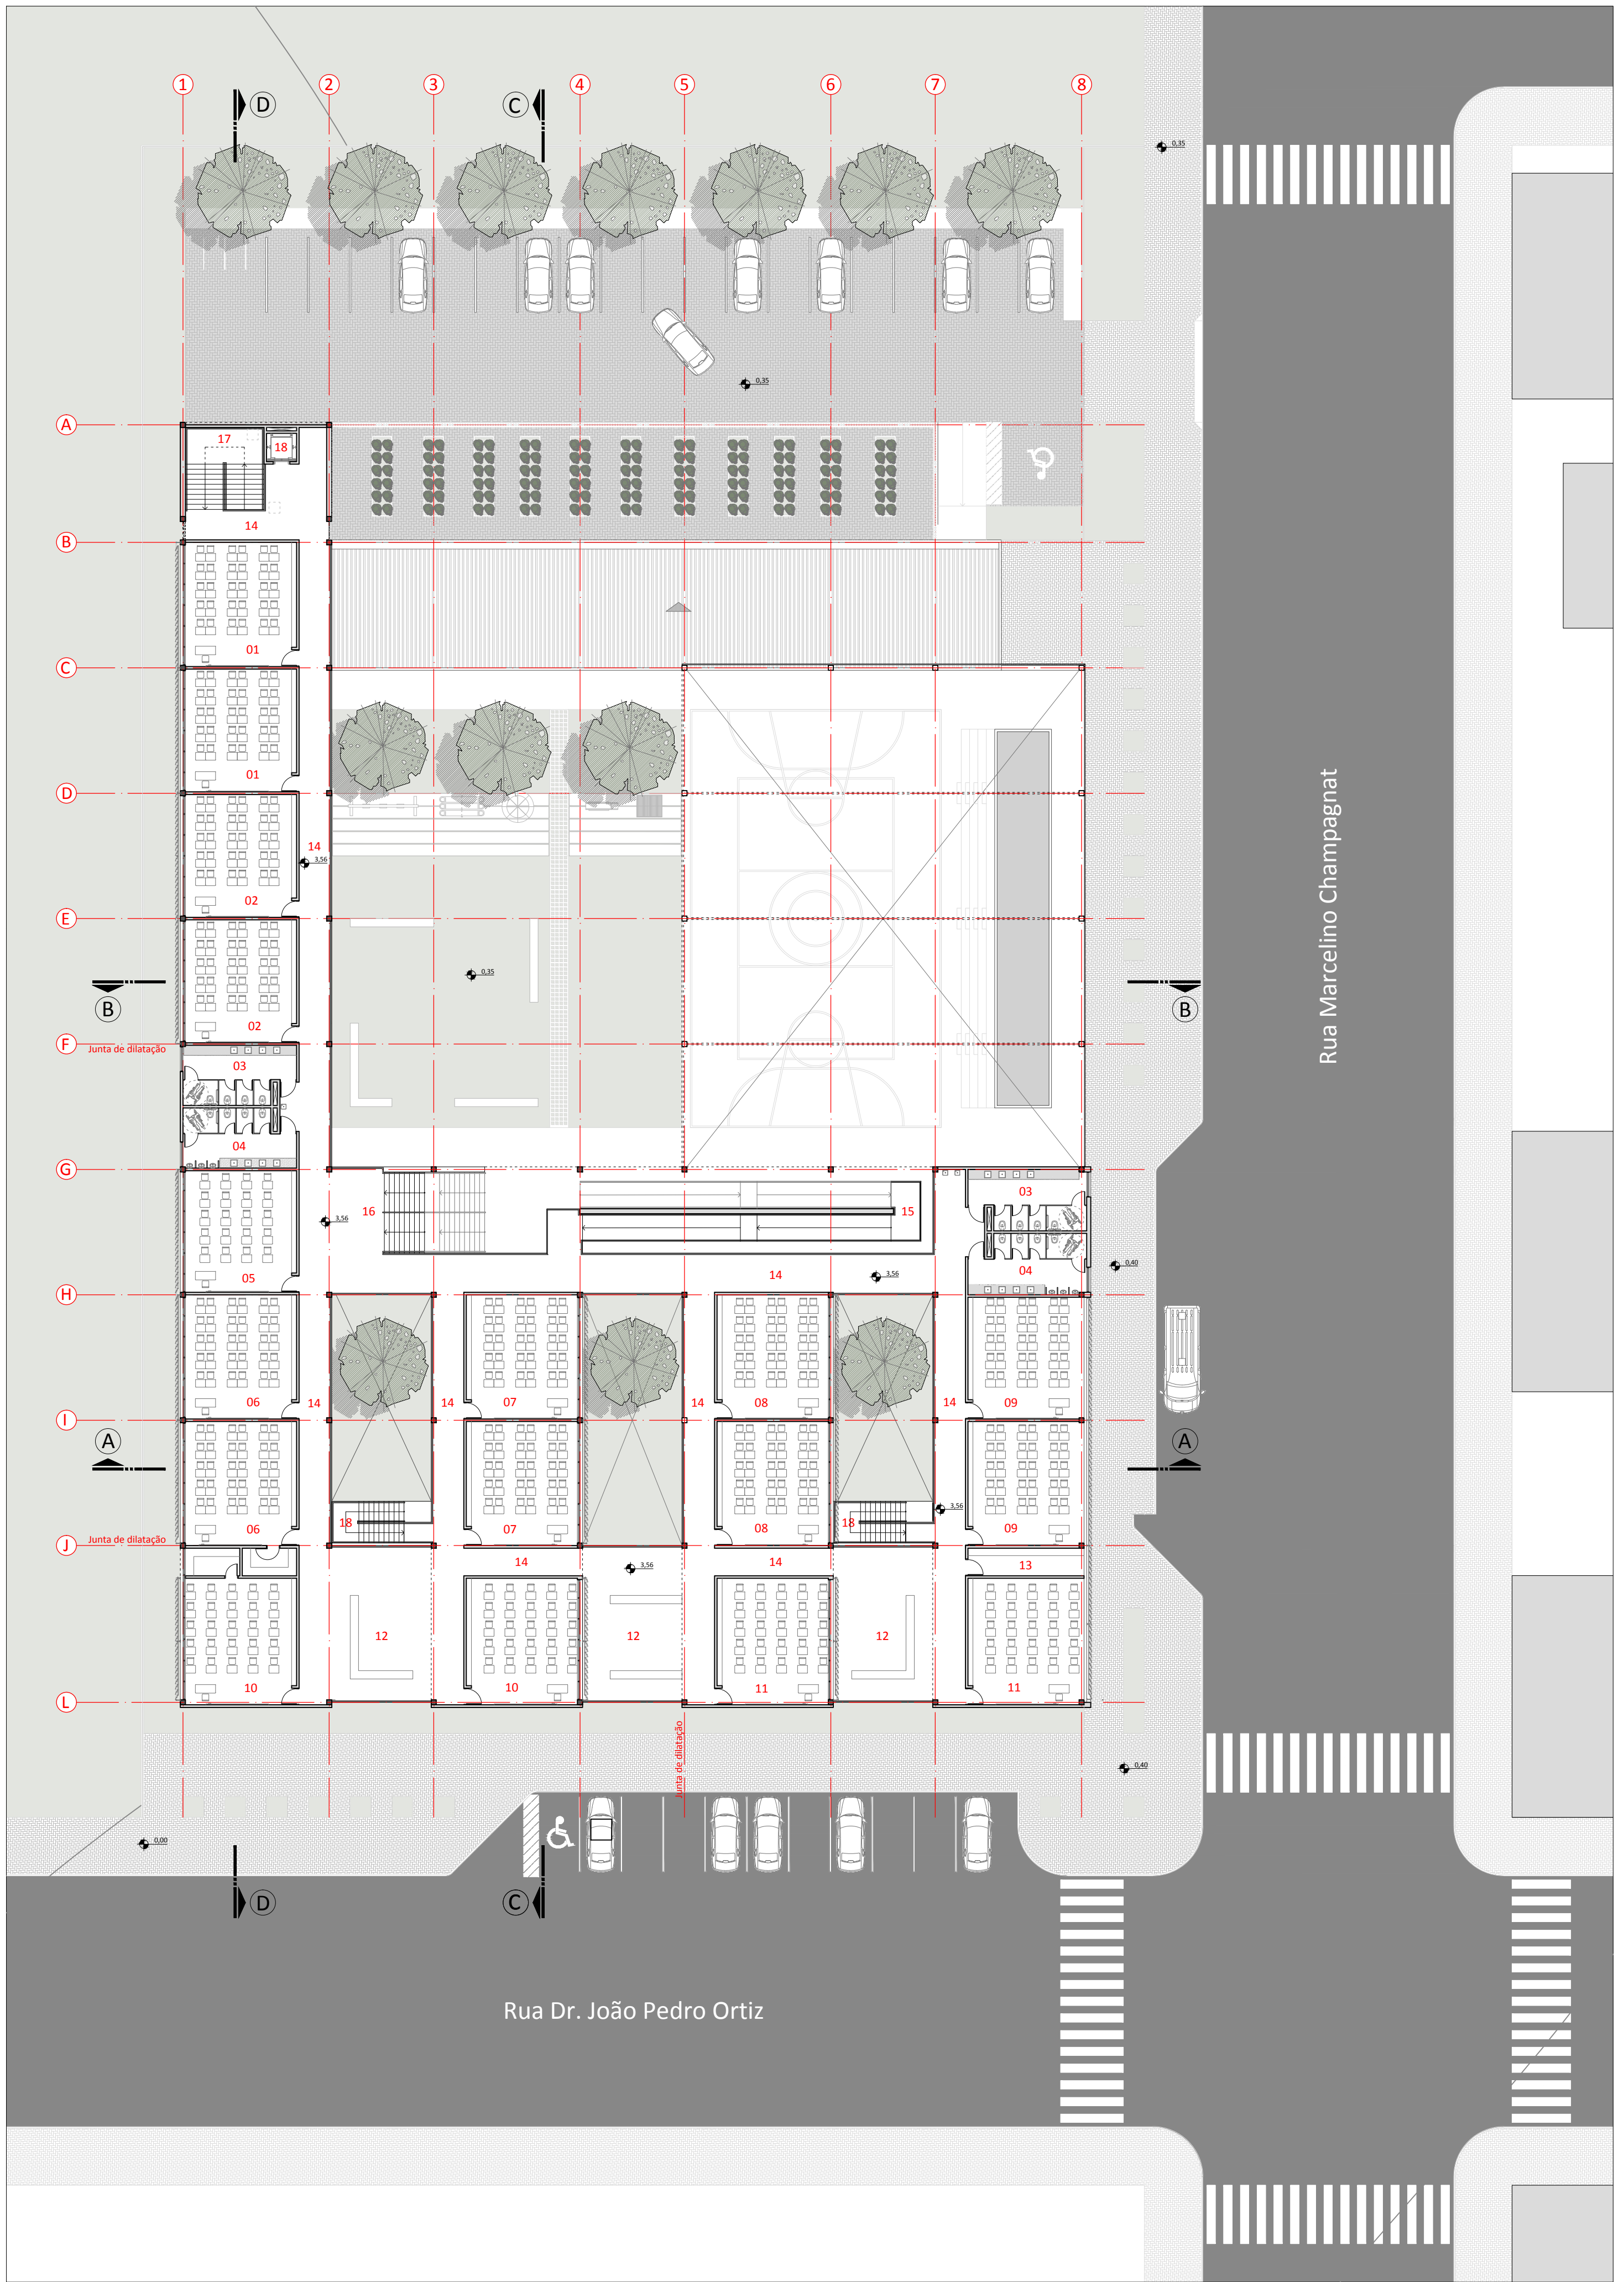

Planta do Pavimento Superior
Área: 1.161,55m² Nível: 3,56m Escala: 1/ 250

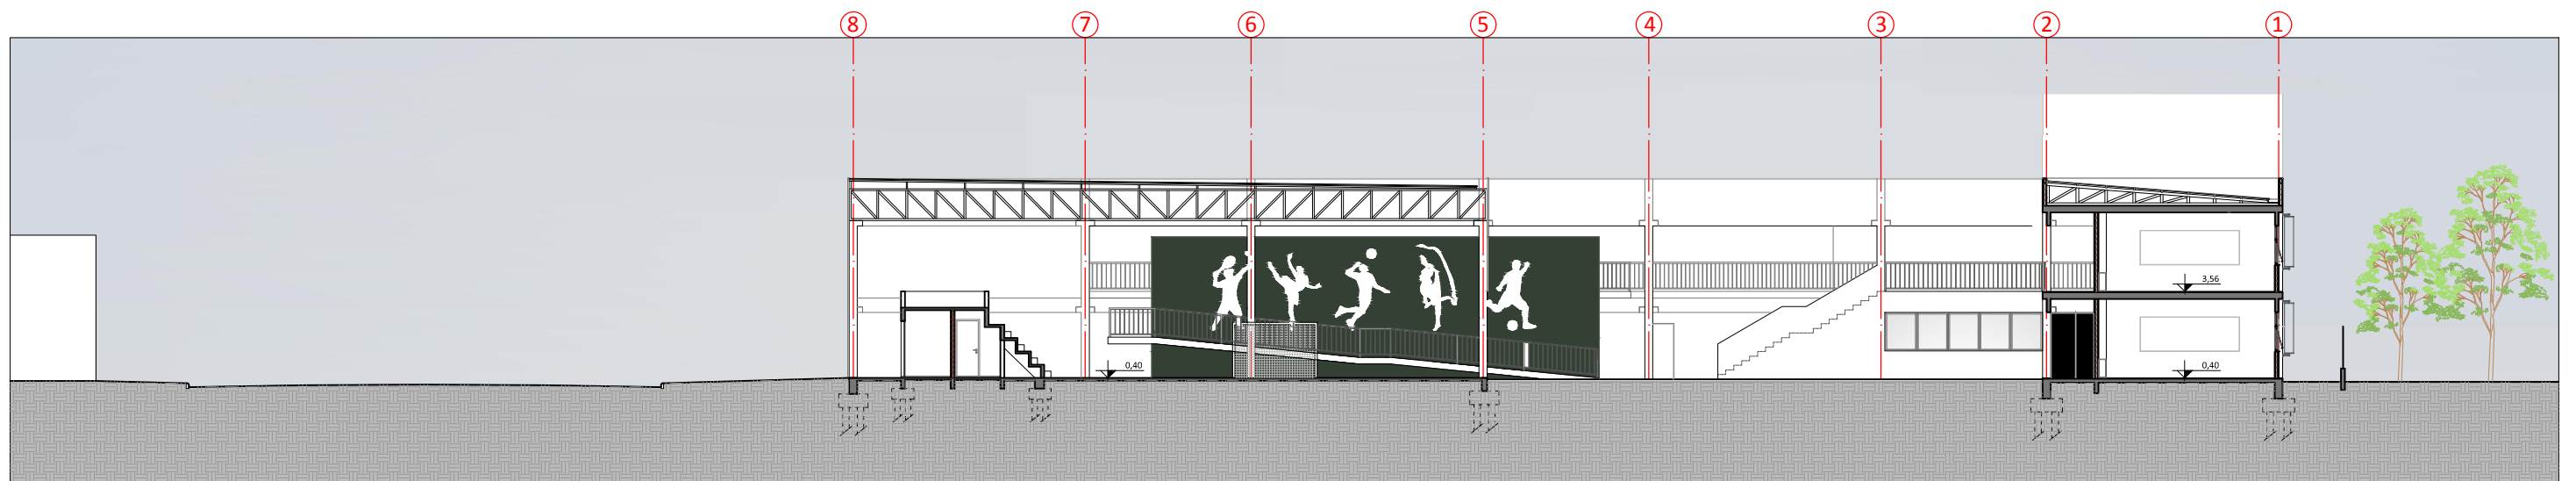

Corte BB
Escala: 1/ 250

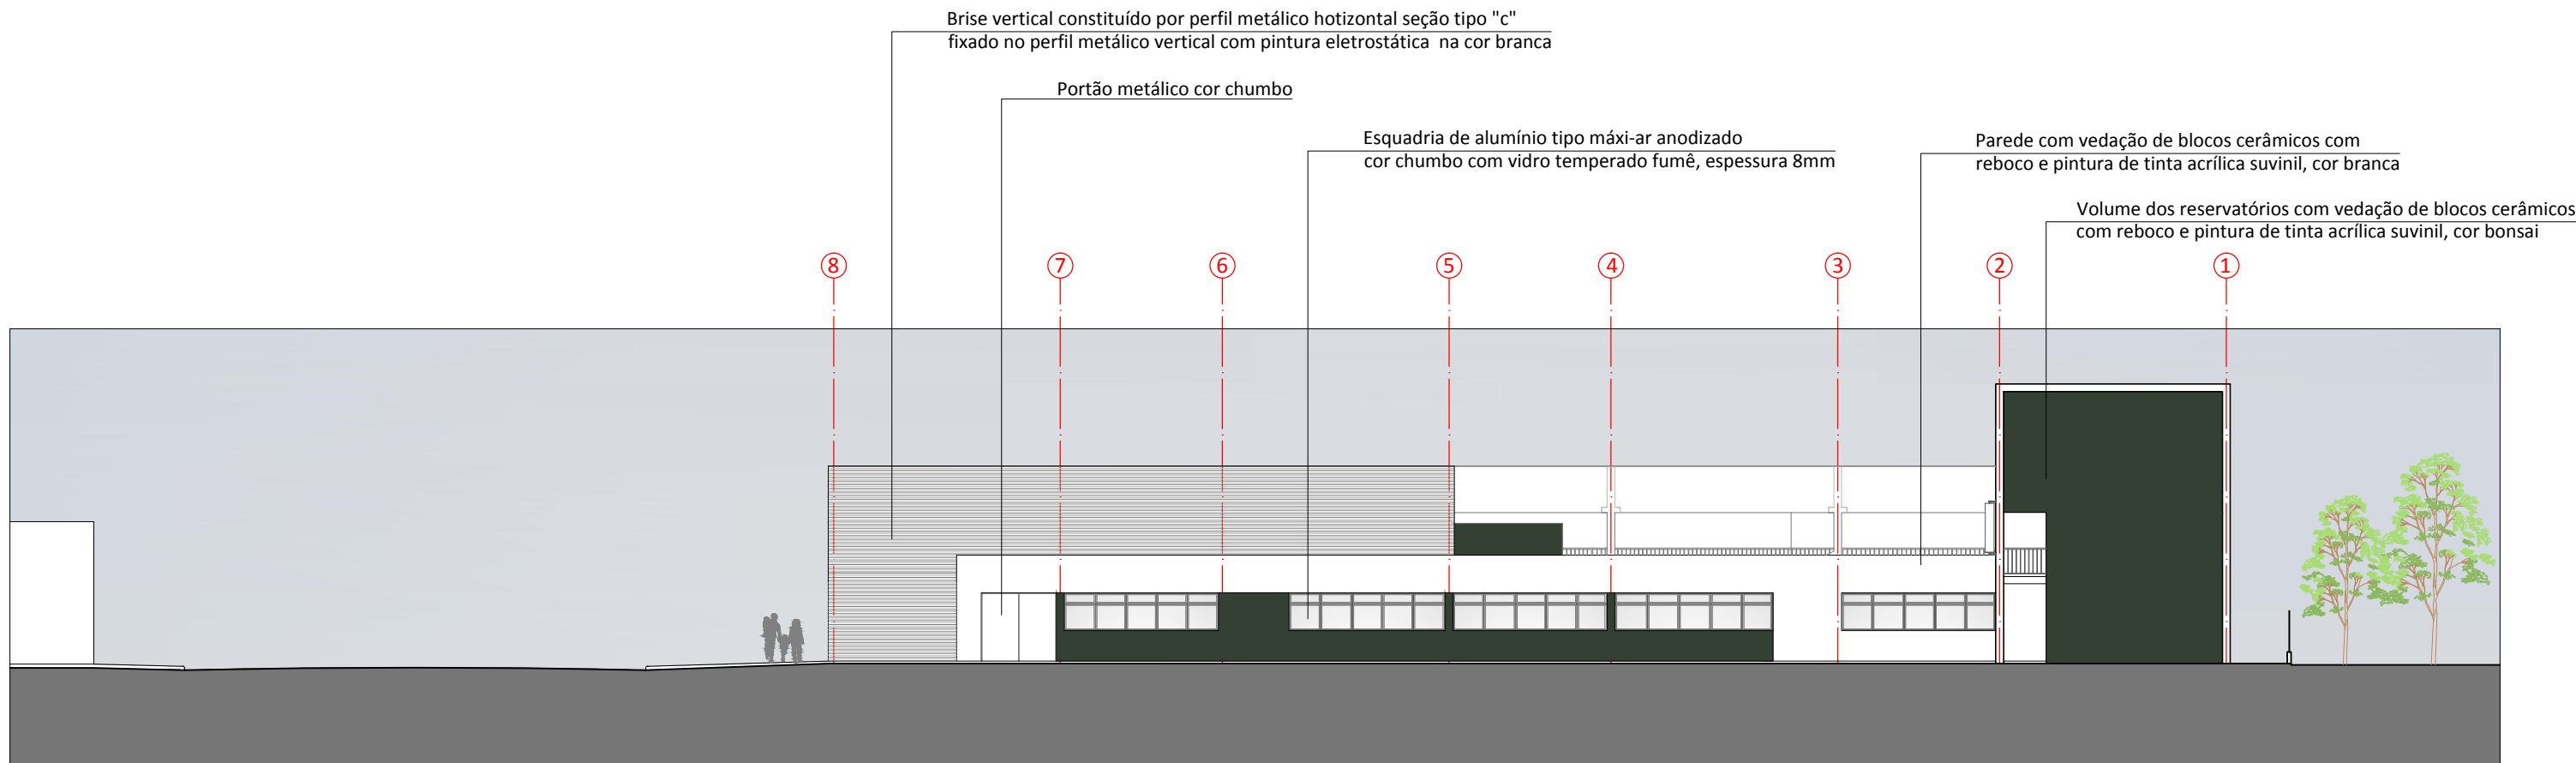

Fachada Norte
Escala: 1/ 250