


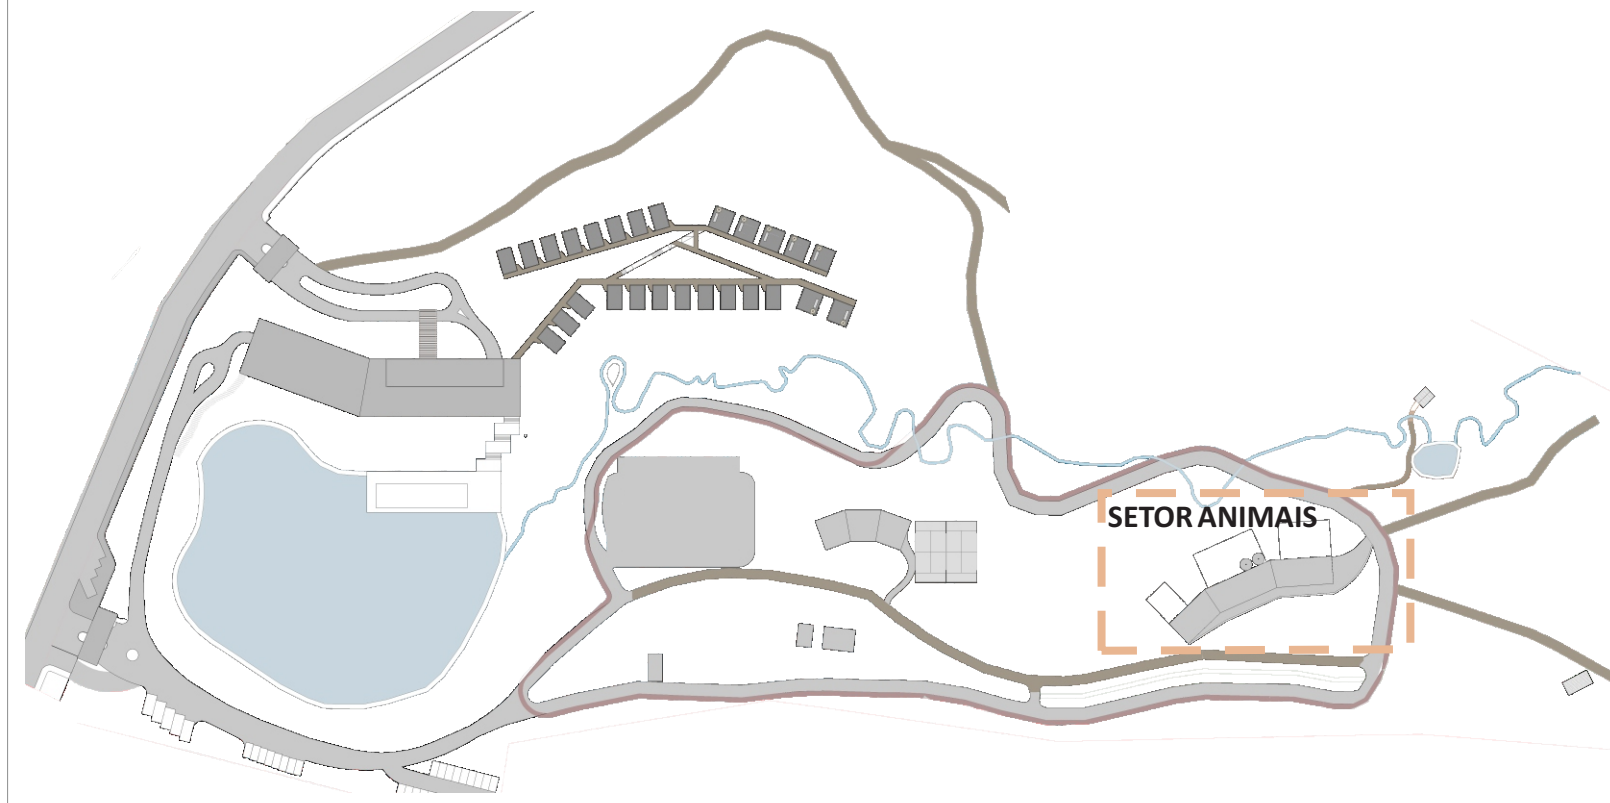

Apropriação de nivelamento de terra existente para implantação da edificação que comporta o setor dos animais, seguindo orientação dada pelas curvas de nível, voltando edificação para mata. Locada em topografia mais alta, pensando que os animais que viverão ali gostam da parte mais elevada do terreno, o formato da planta em ângulos diferentes permite abrigar espécies diferentes de animais em uma mesma edificação.

Eixos de circulação

A chegada a edificação se dá pela via existente na fazenda, os visitantes fazem o uso frontal do pátio de grama e dos fundos pela 'calçada' pavimentada, e ainda circulam entre os setores

Acessos

- Acesso edificação
- Acesso visitante animais
- Acesso anuções

Eixos visuais para a paisagem


Implantação feita em ângulo estratégia mantida para acomodar melhor a edificação com relação a fluidez da curva de nível, os ângulos permitem uma melhor divisão das funções dentro da edificação, já que neste caso é necessário acomodar espécies diferentes de animais e uma mesma edificação gerando economia de meios. Esta implantação proporciona o melhor bem estar aos animais.

PLANTA BAIXA CASA DOS ANIMAIS
Esc: 1/250




CASA ANIMAIS

- 01- Acesso casa animais
- 02- Depósito ração 13,75m²
- 03- Cuidados 13,75m²
- 04- Circulação de trabalho/visitação
- 05- Estábulo individual ovelhas - piso concreto coberto feno - 7 unidades: 7,04m² cada
- 06- Pátio cercado: 213,00m²
- 07- Circulação
- 08- Depósito utensílios cuidados cavalos: 13,75m²
- 09- Pátio cercado de convivência cavalos: 263,00m²
- 10- Estação manutenção/banho cavalos/selagem (2 unidades)
- 11- Cocheiras individuais - 4 unidades: 16,00m² cada
- 12- Galinheiro piso concreto coberto feno: 40,00m²
- 13- Convivência galinhas, cercado metálico com fechamento laterais e parte superior: 95,00m²

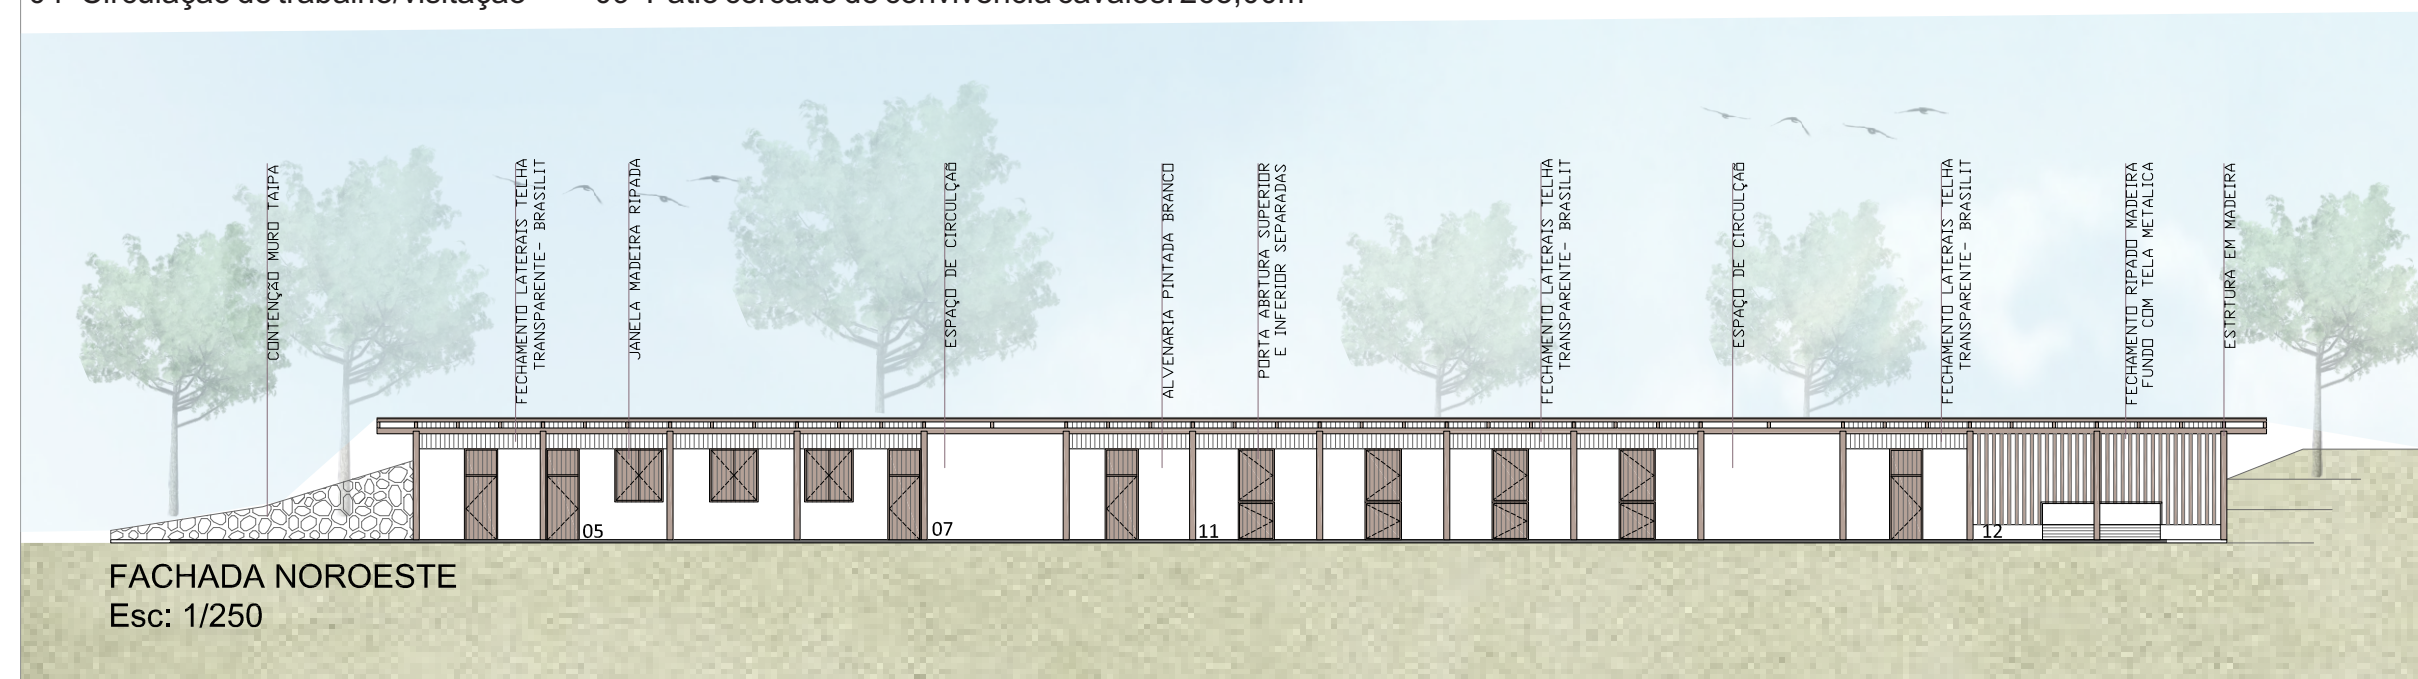

FACHADA NOROESTE
Esc: 1/250

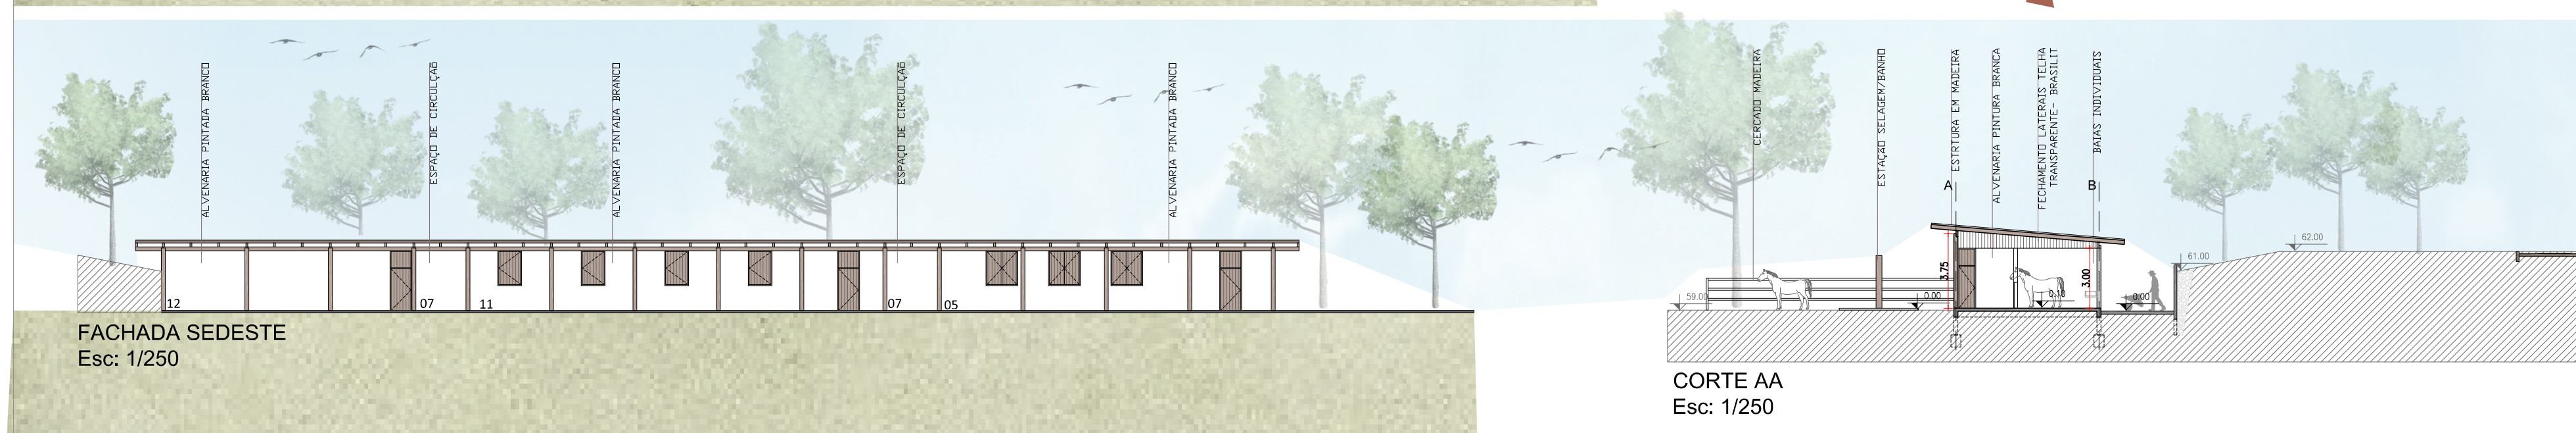



FACHADA SEDESTE
Esc: 1/250



FONTE: AUTURAL (2019)

USOS

- Estábulo ovelhas
- Estábulo cavalos
- Galinheiro
- Depósitos de cuidados e manutenção
- Pátio individual de convivência
- Circulação horizontal

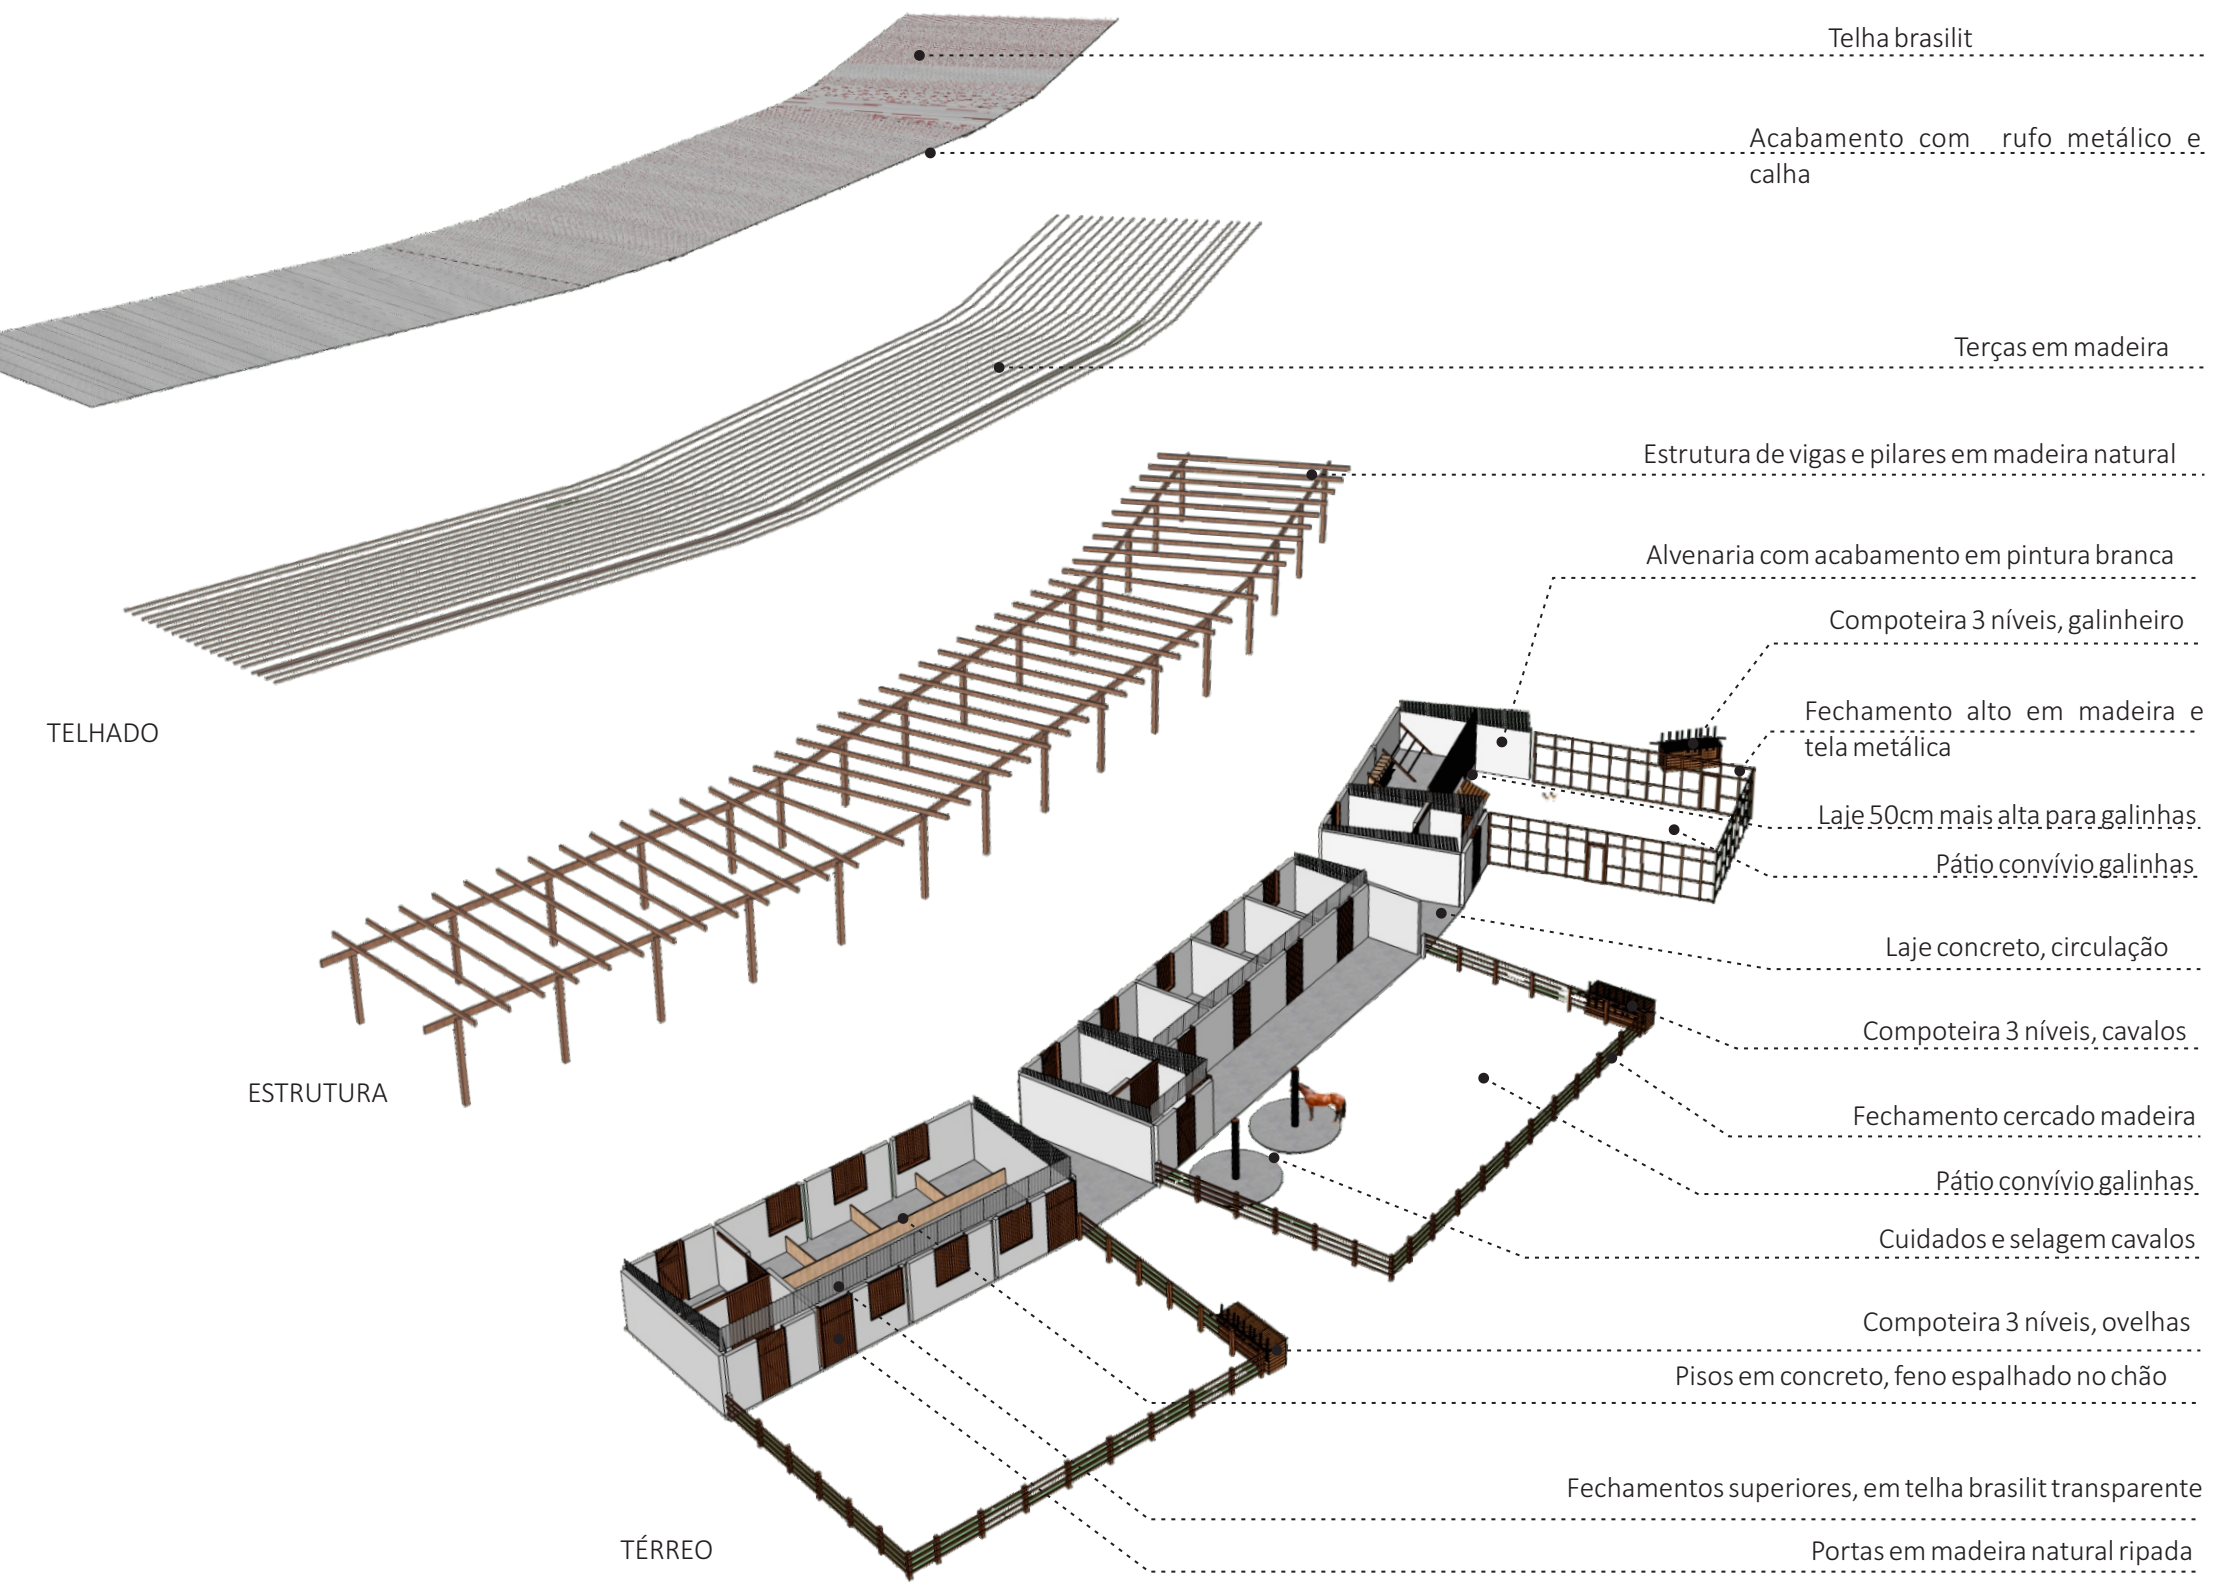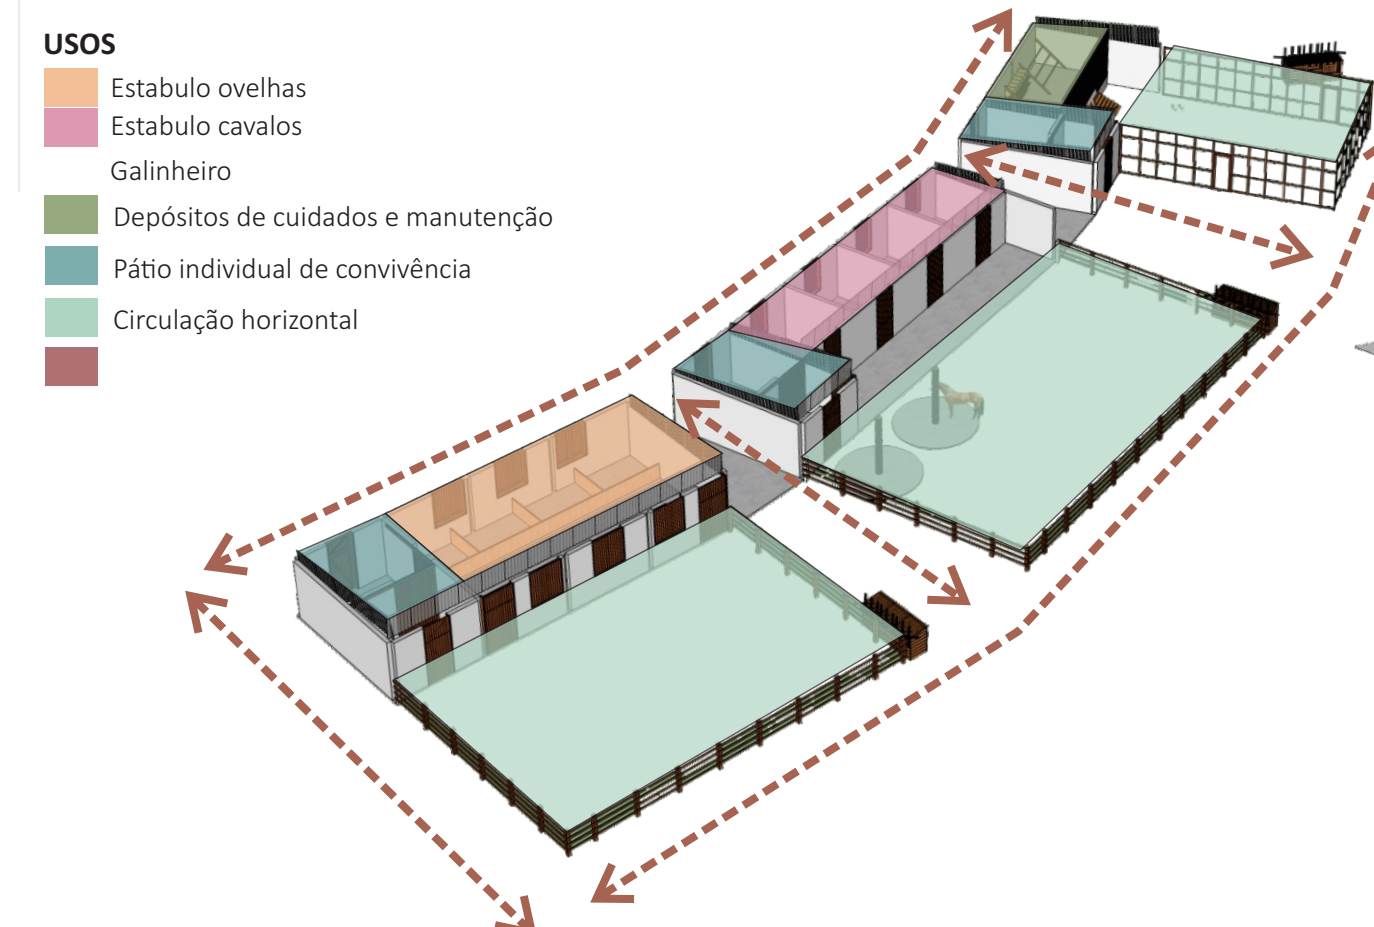

TELHADO

ESTRUTURA

TÉRREO