


_PARKLET CONNECT

Conexão com a natureza em um meio urbano

_IMPLANTAÇÃO

A vigente proposta tem como ponto de inserção duas vagas de estacionamento na via Benjamin Constant na cidade de Lajeado. A mesma ainda não possui este modelo de tipologia, desta forma, buscou-se criar um espaço atrativo e acolhedor para a população Lajeadense.

As vagas selecionadas foram definidas partindo do princípio que a via da esquerda tem um fluxo mais lento, além disso, optou-se pelas vagas na frente da Unimed pelo fato de existir um espaço aberto na entrada da edificação, incentivando a qualificação da área e a circulação e permanência de pessoas.

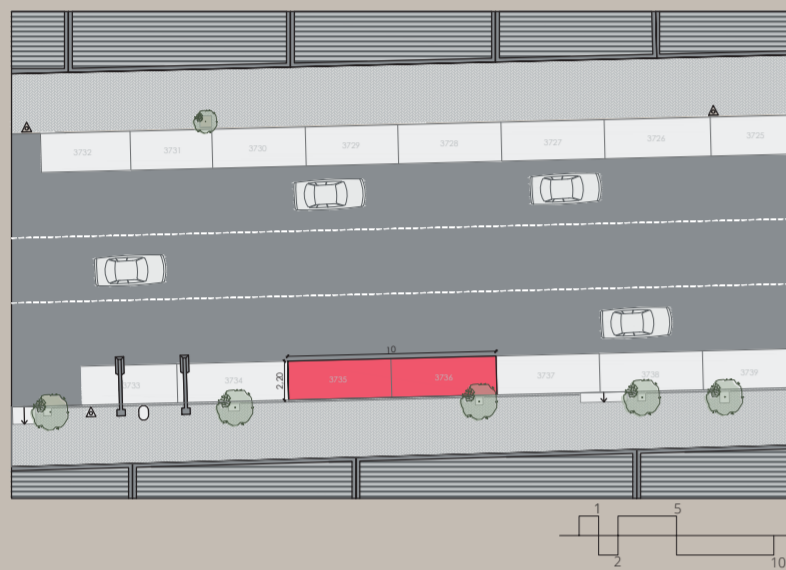

Conforme a implantação ao lado, definiu-se as vagas 3735 e 3736 para a proposta. A sua conexão com a calçada, ela se favorece pela proximidade com duas árvores, que estão dispostas sem comprometer os acessos ao espaço, também, não existem elementos como poste de iluminação, lixeiras e bueiros nas mesmas, tornando a visual limpa e agradável.

_PROPOSTA

_BASE

Para execução da base do Parklet, será utilizado o sistema contrutivo de estrutura metálica com revestimento em chapa xadrez pintada de preta e, na parte superior, será aplicada a grama sintética.

_FECHAMENTO DO ENTORNO

Para fazer a proteção dos usuários do Parklet, definiu-se uma tela metálica perfurada branca.

_BANCO

Para a execução do banco com formato orgânico, será realizada uma estrutura metálica. Assim, define-se os fechamentos frontais com telha ecológica, pela sua maleabilidade e possibilidade de pintura. Para a execução dos assentos, utilizou-se pinus tratado com pintura.

_MESAS

As mesas serão realizadas com um tampo em pinus tratado e sua base será em concreto. A bancada alta será executada com um tampo no mesmo material das mesas, pinus, enquanto as estruturas de sustentação serão metálicas brancas.




_PLANTAS

Na parte posterior do banco, serão dispostas plantinhas para os usuários do espaço levarem para suas casas. Como forma de divulgação e incentivo, será criado um Instagram do Parklet, no qual poderão ser postados feedbacks e a evolução das espécies.

_CONCEITO

Como partido para a composição do Parklet, definiu-se um conceito base, criando diretrizes para a proposta. Considerando sua inserção em um meio urbano e em uma via de fluxo considerável, traz-se a conexão como ponto chave. Através de estares compartilhados, bancos e uma bancada alta, o espaço proporciona um ambiente para a integração de pessoas no centro da cidade. Além disso, para remeter a natureza e trazer o aconchego, são disponibilizadas pequenas mudinhas para os usuários do espaço.

Composto por bancos de forma orgânica, o Parklet proporciona estares atrativos e dinâmicos. Para tornar o ambiente mais atrativo e descontraído, utilizou-se a composição de cores sóbrias e vibrantes. Além disso, a grama sintética foi disposta na base da estrutura, remetendo a um espaço aberto.

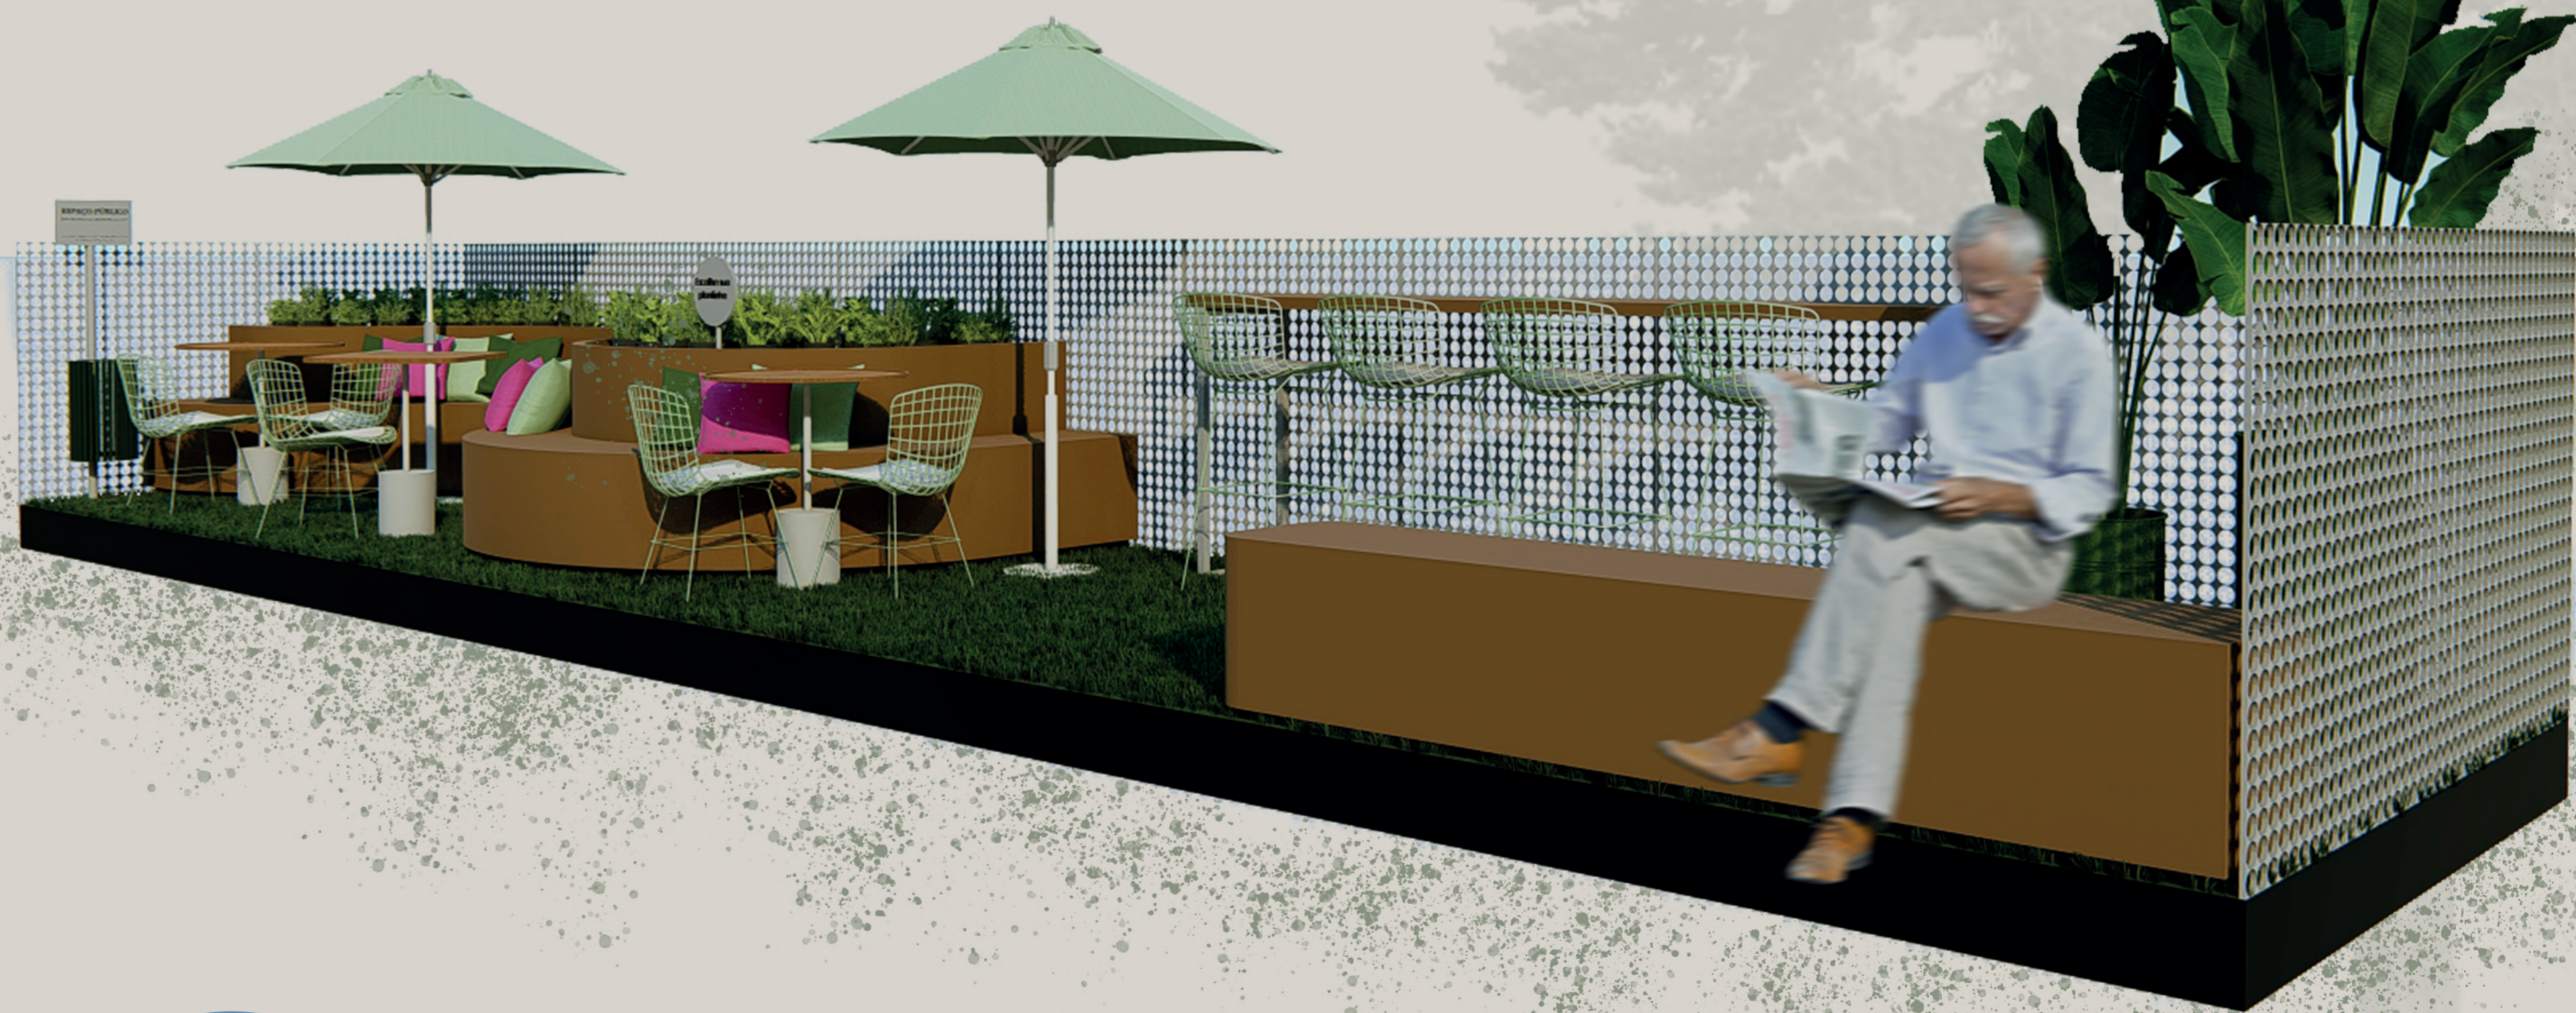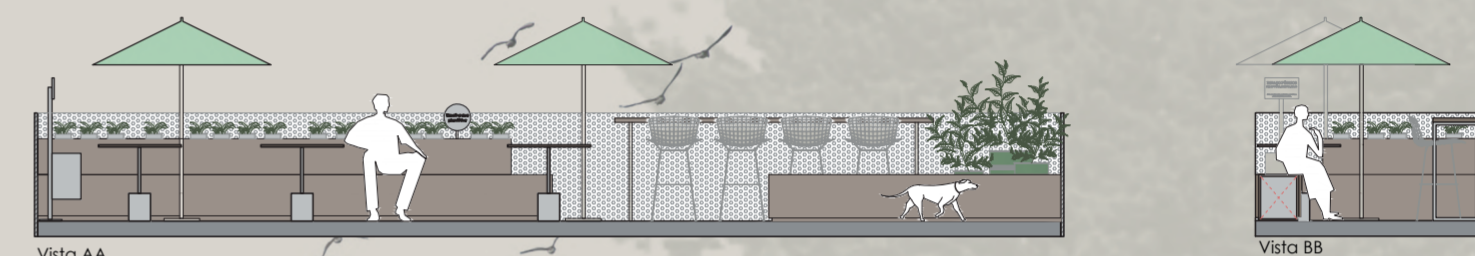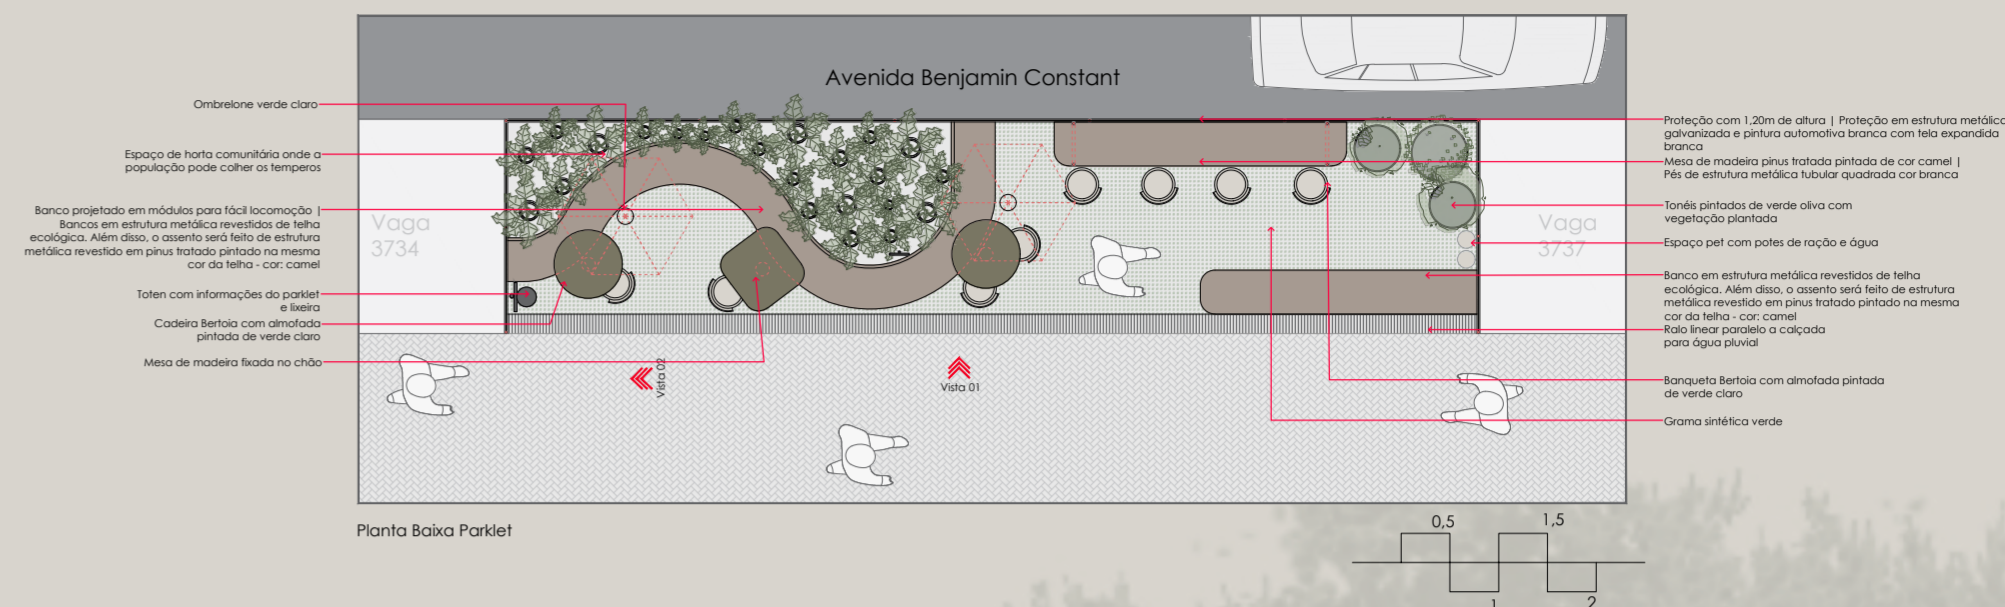

UM
PARKLET
PARA
LAJEADO

CONCURSO UM PARKLET PARA LAJEADO
UNIVERSIDADE DO VALE DO TAQUARI - UNIVATES

