BLOCO SALÃO DE FESTAS

ZONEAMENTO

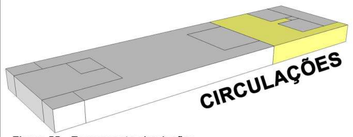

Figura 55 - Zoneamento circulações
Fonte: Autora

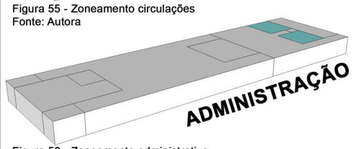

Figura 56 - Zoneamento administrativo
Fonte: Autora

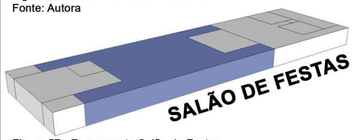

Figura 57 - Zoneamento Salão de Festas
Fonte: Autora

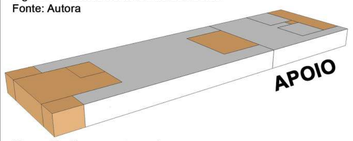

Figura 58 - Zoneamento apoio
Fonte: Autora

O Centro Comunitário Nova Morada contará com um espaço para eventos particulares como pela associação de moradores, que conta com uma sala administrativa juntoa ao terceiro bloco.

O salão de festas é composto de uma cozinha, onde pode-se oferecer oficinas práticas, copa e depósito de materiais e alimentos.

A administração e setor de compras do Centro comunitario e a associação de moradores estão posicionados próximos ao hall do salão, apenas com uma separação por canteiros de vegetação, demarcando uma certa restrição de acesso.

Uma área área de apoio de sanitários para o salão de festas e uma para o público usuário da área de lazer nas proximidades, foram destinadas na região central do bloco e uma na extremidade Sul.

O sistema estrutural deste prédio é de concreto armado e laje de vigota e tavela, seguindo uma malha de 4,10m de eixo a eixo de pilares, modulação adquirida devido a utilizaçao dos blocos de concreto da família 29 (espaçamento entre pilares de 3,90m.

ESTRUTURAL

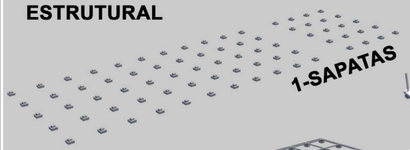

Figura 59 - Sapatas de fundação
Fonte: Autora

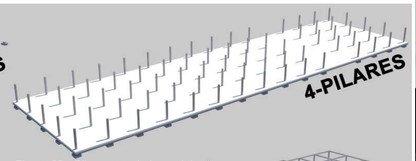

Figura 62 - Pilares seguindo modulação
Fonte: Autora

Figura 60 - Vigas de fundação
Fonte: Autora

Figura 63 - Vigas superiores
Fonte: Autora

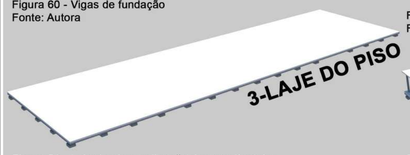

Figura 61 - Laje do piso, aplicação de revestimento
Fonte: Autora

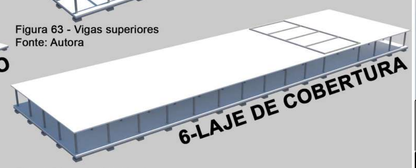

Figura 64 - Laje de cobertura
Fonte: Autora

Figura 65 - Escadas de acesso ao Salão de Festas
Modelagem e render: Autora

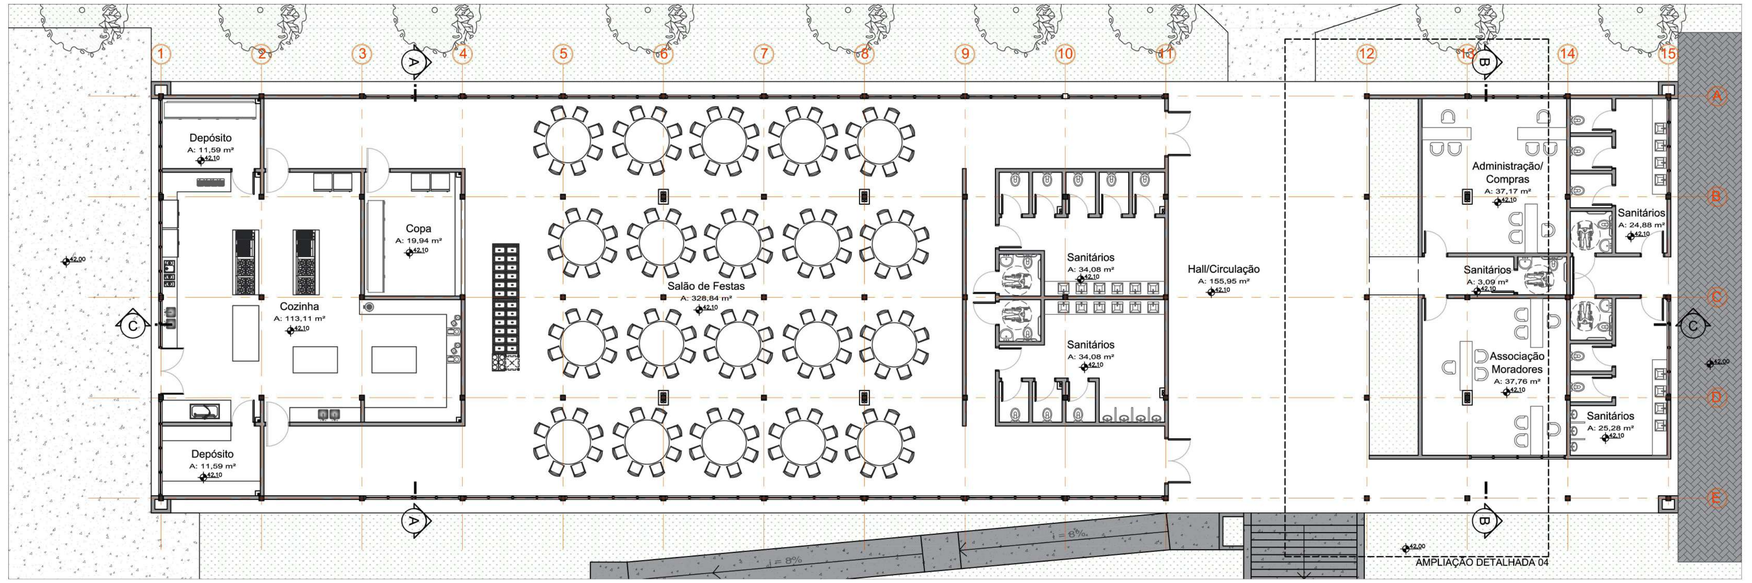

PLANTA BAIXA BLOCO SALÃO DE FESTAS
Escala 1/125

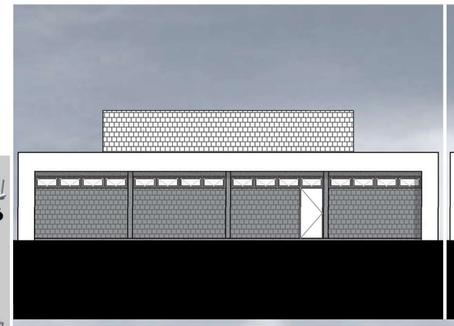

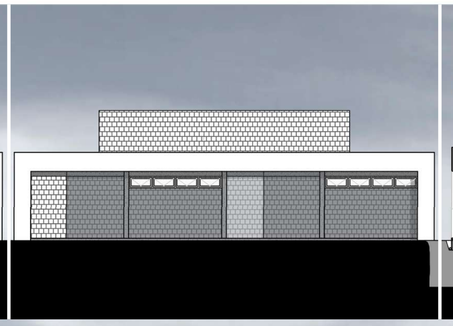

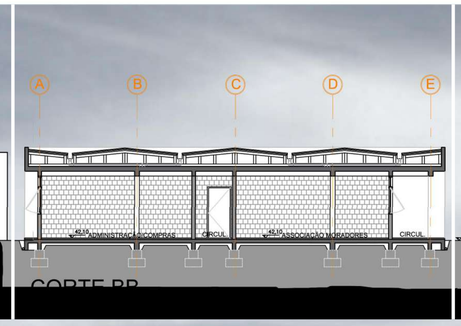

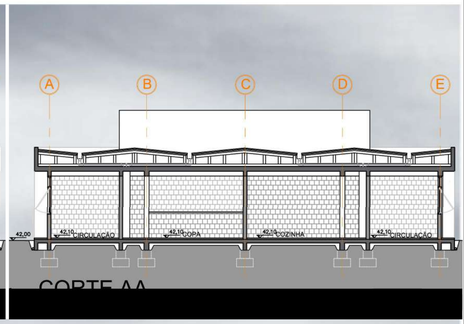

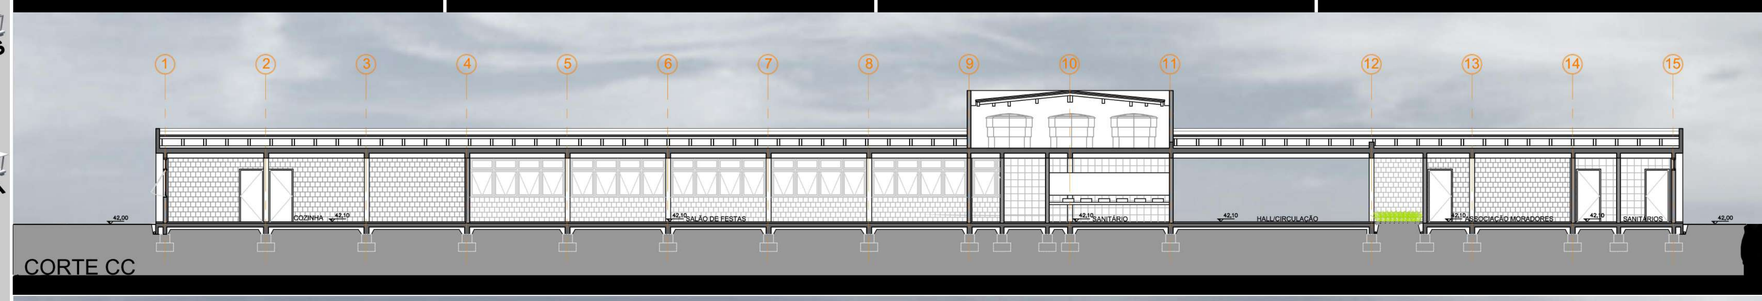

CORTE CC