CENTRO TECNOLÓGICO DE ARTES PARA A INCLUSÃO DA PESSOA COM DEFICIÊNCIA

Arquitetura e Urbanismo - Universidade do Vale do Taquari - Univates
Trabalho de Conclusão de Curso - Etapa II
Acadêmico: Jeandres Rosa
Orientadora: Jamile Maria da Silva Weizenmann

**prancha 13/14**

CÓDIGO BRAILLE PARA O NÚMERO 13

SINAL EM LIBRAS PARA O NÚMERO 13

## PLANTAS DO SEGMENTO AMPLIADO 01

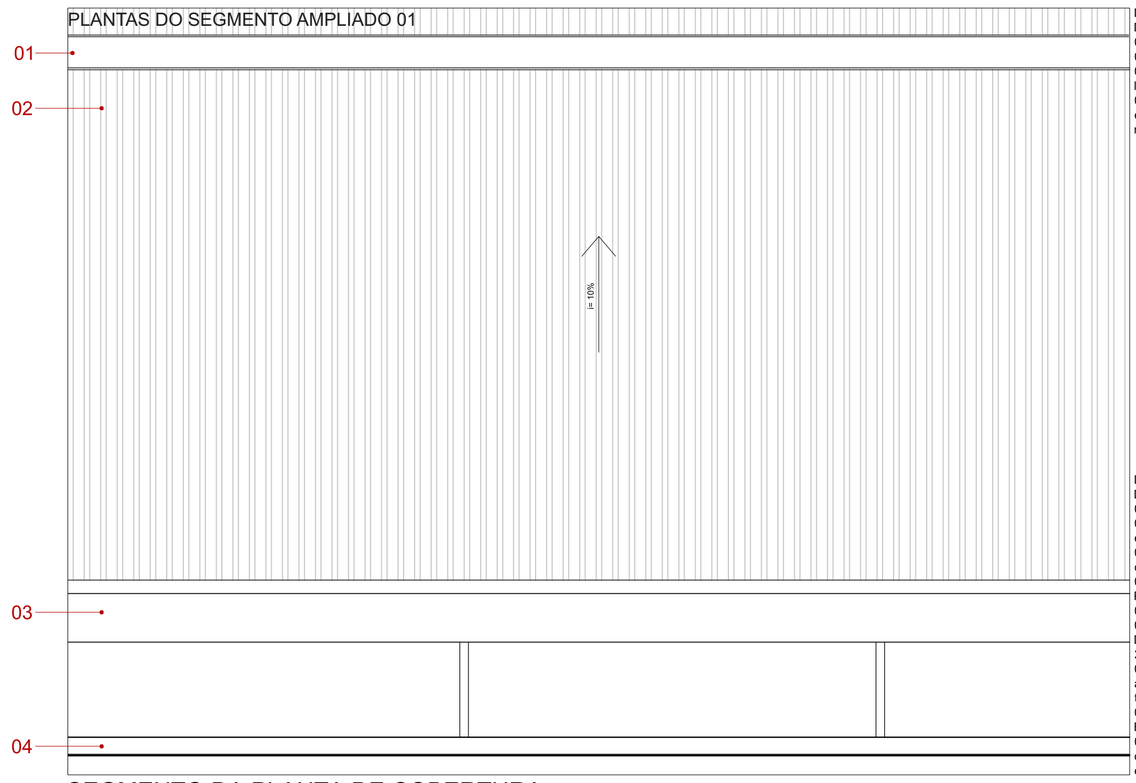


LEGENDA SEGMENTO DA PLANTA DE COBERTURA 01
01- Calha metálica (i=2%)
02- Telha metálica (i=10%)
03- Rufo metálico fixado com parafusos laterais (i=2%)
04 -Tela tensionada compósita em PVC e poliéster instalada em estrutura metálica

LEGENDA SEGMENTO DE PLANTA DO TERCEIRO PAVIMENTO 02
01- Telhado verde modular alveolar leve
02- Tela tensionada compósita em PVC e poliéster
03- Esquadria de correr em PVC branco com bandeira fixa inferior
04- Alvenaria em bloco cerâmico Pauluzzi 14x19x29 cm
05- Cortina blackout na cor branca
06- Painel acústico de lã de vidro Decorsoud 600x600
25 mm de espessura, cor Navy e Onix
07- Armário em mdf 18 mm com acabamento em melamina Duratex preto trama
08- Carpete em Placa Tarkett Desso Essence Maze 6,3mm x 50cm x 50cm
09- Caixa para apoio dos fones de ouvido em mdf 18 mm com acabamento em melamina Duratex carvalho malva

## PLANTAS DO SEGMENTO AMPLIADO 02

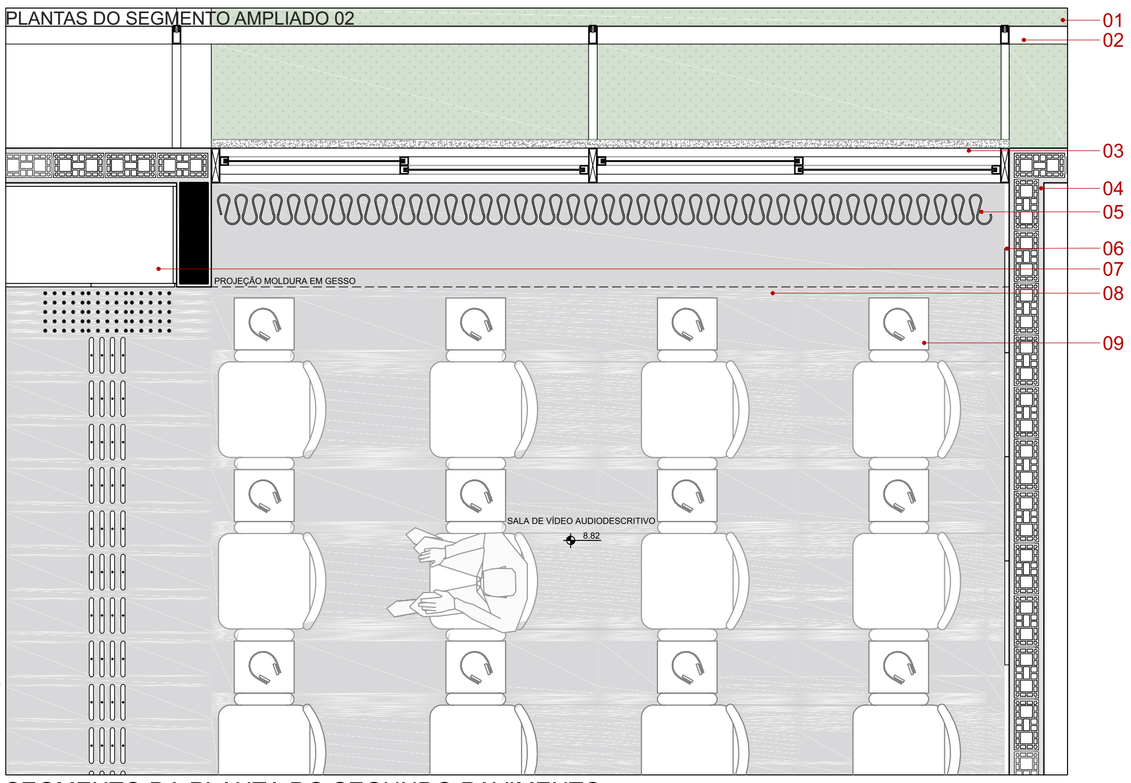


## SEGMENTO DA PLANTA DE COBERTURA

ESCALA 1:25

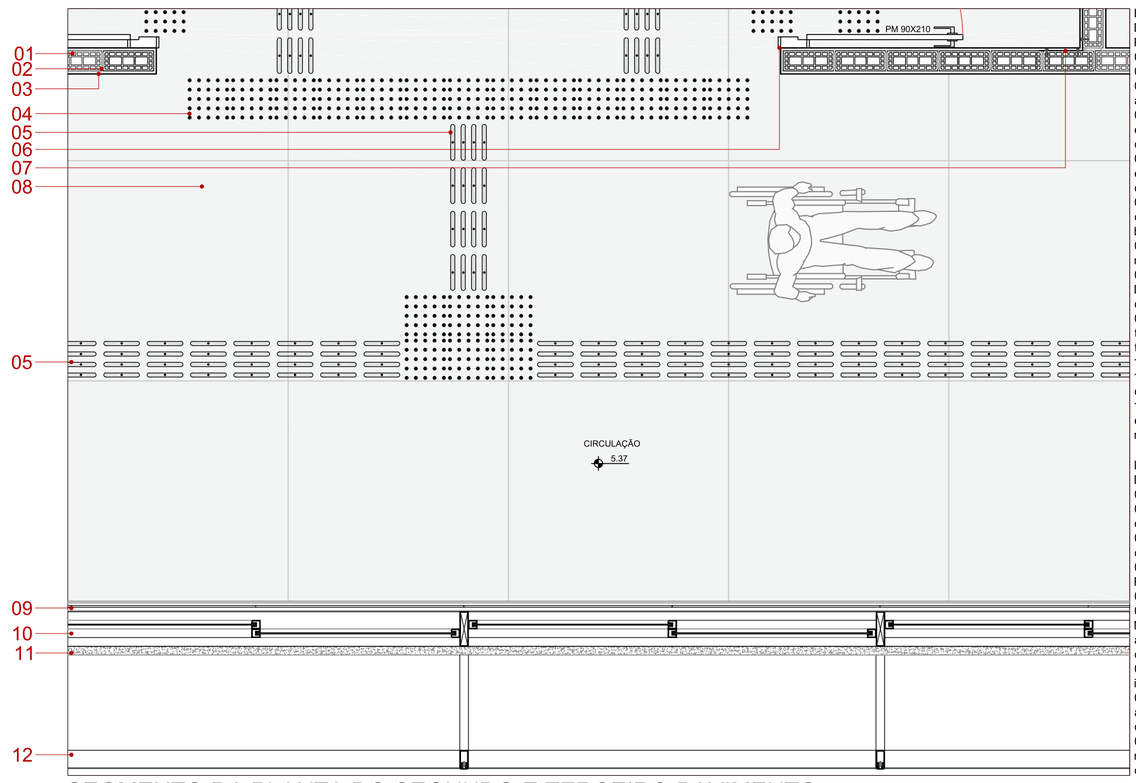


LEGENDA SEGMENTO DE PLANTA DO SEGUNDO E TERCEIRO PAVIMENTO 01
01- Bloco cerâmico Pauluzzi 11,5x19x29
02- Argamassa de assentamento
03- Camada de reboco com acabamento em pintura na cor branca
04- Piso tátil de alerta de 25x25 cm em PVC na cor chumbo fixado no piso com buchas e parafusos
05- Piso tátil direcional de 25x25 cm em PVC na cor chumbo fixado no piso com buchas e parafusos
06- Porta de abrir em madeira semi-oca com acabamento laqueado na cor branca
07- Tela metálica em malha de 25x25 mm, parafusada para reforço do reboco
08- Piso em porcelanato polido Decortiles Concreto Aparente 60x120 cm
09- Guarda corpo de sobrepor de vidro temperado laminado de 10 mm transparente, chumbado na laje
10- Esquadria de correr em PVC branco
11- Soleira de pedra basalto com pingadeira (i=2%)
12- Tela tensionada compósita em PVC e poliéster instalada em estrutura metálica

LEGENDA SEGMENTO DE PLANTA DO TERCEIRO PAVIMENTO 02
01- Telhado verde modular alveolar leve
02- Tela tensionada compósita em PVC e poliéster
03- Esquadria de correr em PVC branco com bandeira fixa inferior
04- Alvenaria em bloco cerâmico Pauluzzi 14x19x29 cm
05- Cortina blackout na cor azul marinho
06- Revestimento acústico com Painel Nexacustic mdf standard de 15 mm com acabamento em melamina na cor carvalho.
07- Prateleiras para guardar instrumentos
08- Banco em MDF 36 mm com acabamento em melamina Duratex carvalho malva
09- Tapete com figuras geométricas, resinado com látex natural na cor chumbo e silver, espessura de 10 mm

## SEGMENTO DA PLANTA DO SEGUNDO PAVIMENTO

ESCALA 1:25

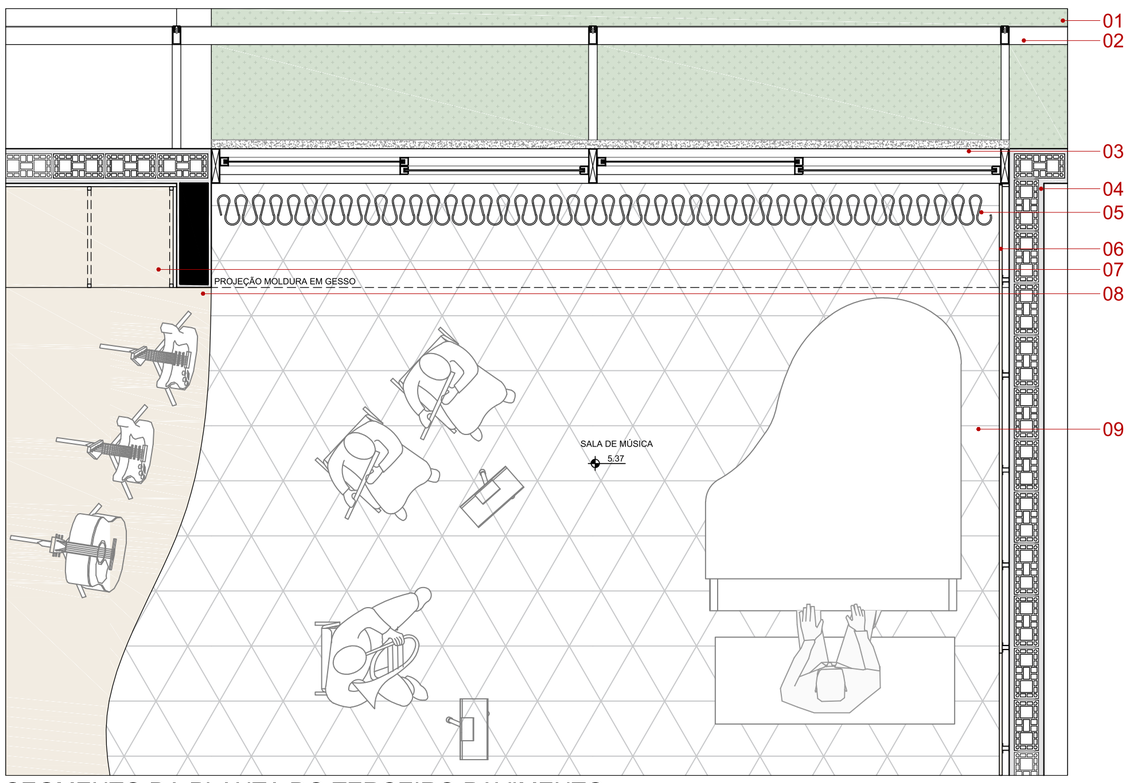


## SEGMENTO DA PLANTA DO SEGUNDO E TERCEIRO PAVIMENTO

ESCALA 1:25

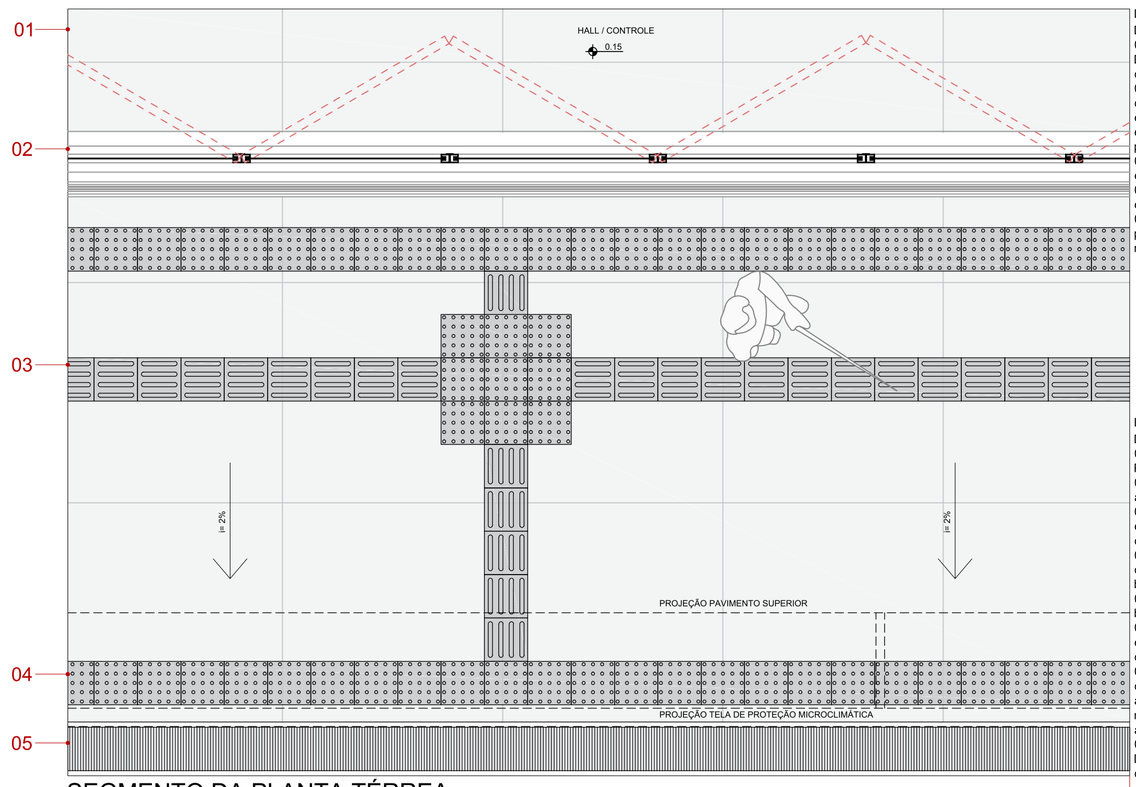


LEGENDA SEGMENTO DE PLANTA DO TÉRREO 01
01- Piso em porcelanato polido Decortiles Concreto Aparente 60x120 cm
02- Esquadria camarão de PVC branco com vidro transparente e guia superior e trilho inferior embutido no piso e calha embutida para escoamento de águas do piso
03- Piso tátil direcional de 25x25 cm em concreto usinado na cor chumbo
04- Piso tátil de alerta de 25x25 cm em concreto usinado na cor chumbo
05- Calha pré-moldada de concreto para escoamento das águas com gradil metálico

LEGENDA SEGMENTO DE PLANTA DO TÉRREO 02
01- Alvenaria em bloco cerâmico Pauluzzi 14x19x29 cm
02- Painel de madeira natural revestindo a parede
03- Piso tátil direcional de 25x25 cm em PVC na cor chumbo fixado no piso com buchas e parafusos
04- Porta de abrir em madeira semi-oca com acabamento laqueado na cor branca
05- Esquadria basculante em PVC branco com alavanca para a abertura
06- Piso tátil direcional de 25x25 cm em PVC na cor chumbo fixado no piso com buchas e parafusos
07- Mesa para duas pessoas 90x90 cm/75 cm com tampo em mdf 36 mm e acessível para cadeirante, conforme o módulo de referência para possibilitar avançar frontalmente (NBR 9050).
08- Piso em porcelanato polido Decortiles Concreto Aparente 60x120 cm

## SEGMENTO DA PLANTA DO TERCEIRO PAVIMENTO

ESCALA 1:25

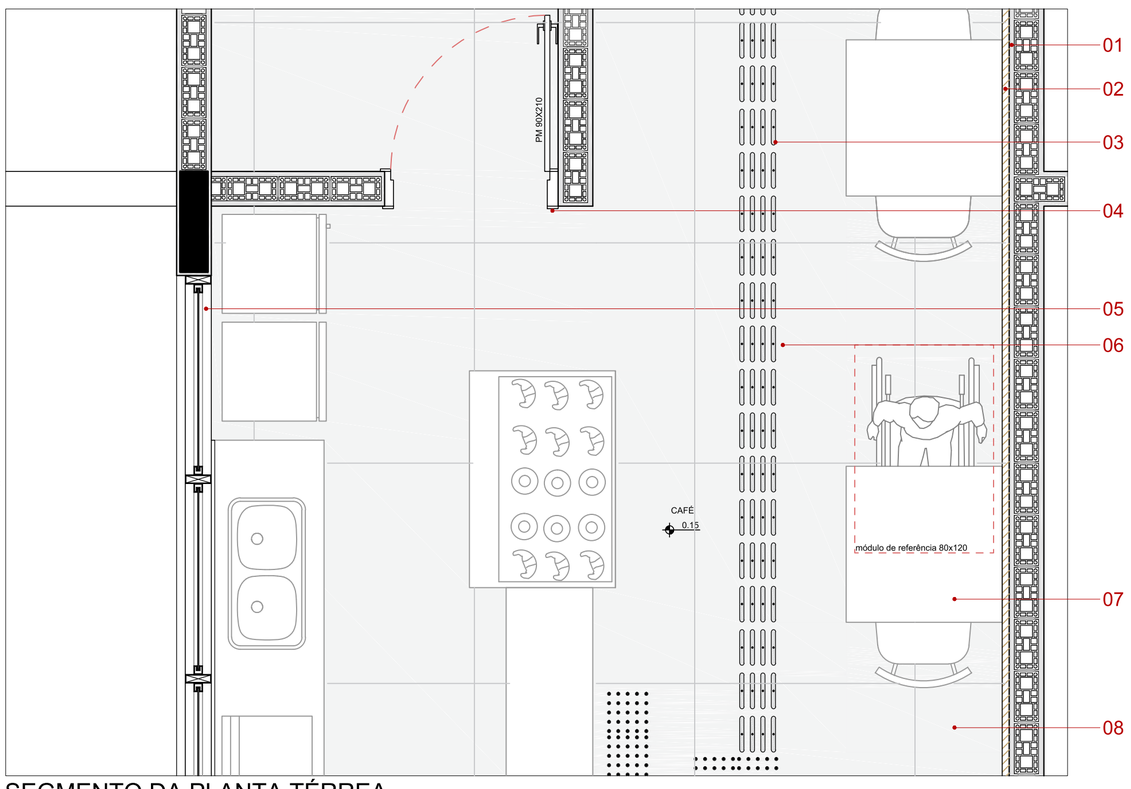


## SEGMENTO DA PLANTA TÉRREA

ESCALA 1:25

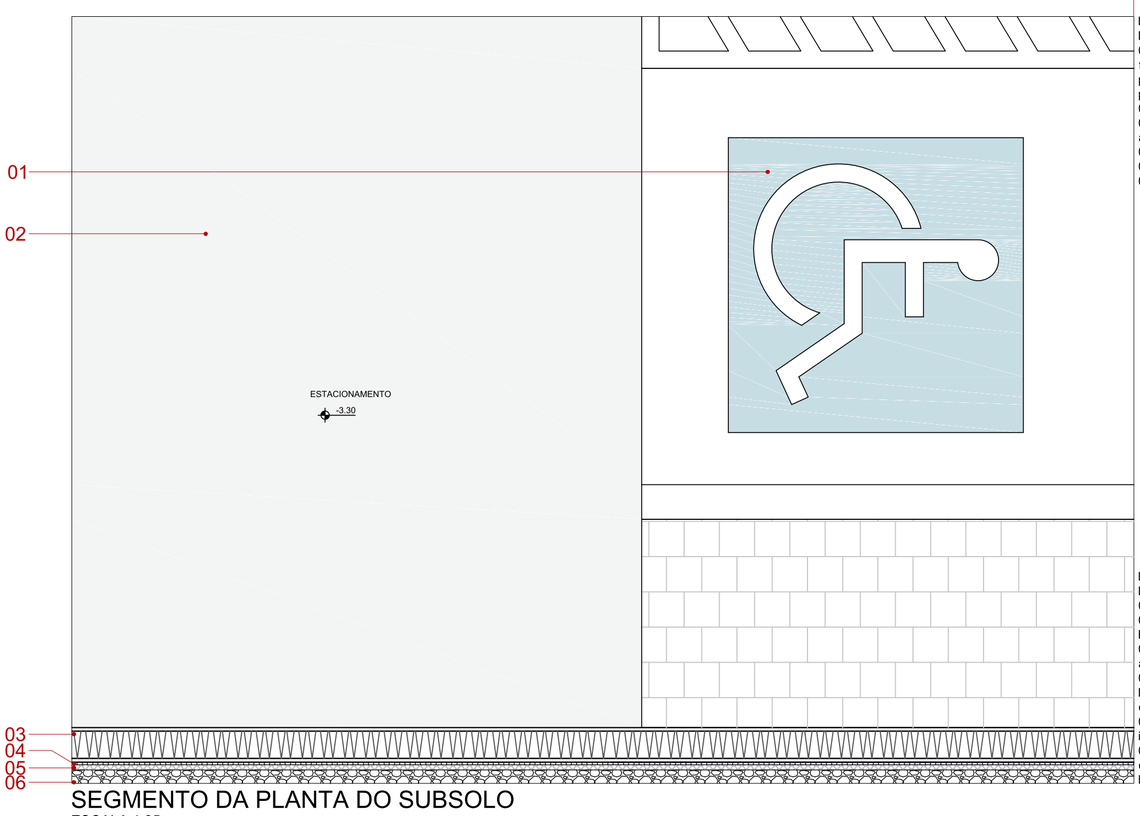


LEGENDA SEGMENTO DA PLANTA DO SUBSOLO 01
01- Símbolo internacional de acesso fundo em azul (Pantone 2925 C) pitograma na cor branca em tinta epóxi para piso
02- Piso cimento queimado
03- Parede de contenção em concreto armado
04- Impermeabilização com emulsão
05- Proteção mecânica
06- Camada granular grossa

LEGENDA SEGMENTO DA PLANTA DO SUBSOLO 01
01- Piso cimento queimado
02- Alvenaria em bloco cerâmico Pauluzzi 14x19x29 cm
03- Parede de contenção em concreto armado
04- Piso em porcelanato acetinado Decortiles Concreto Aparente 60x120 cm
05-Esquadria de vidro fixo com abertura inferior para pagamentos
06- Porta de abrir em madeira semi-oca com acabamento laqueado na cor branca

## SEGMENTO DA PLANTA DO SUBSOLO
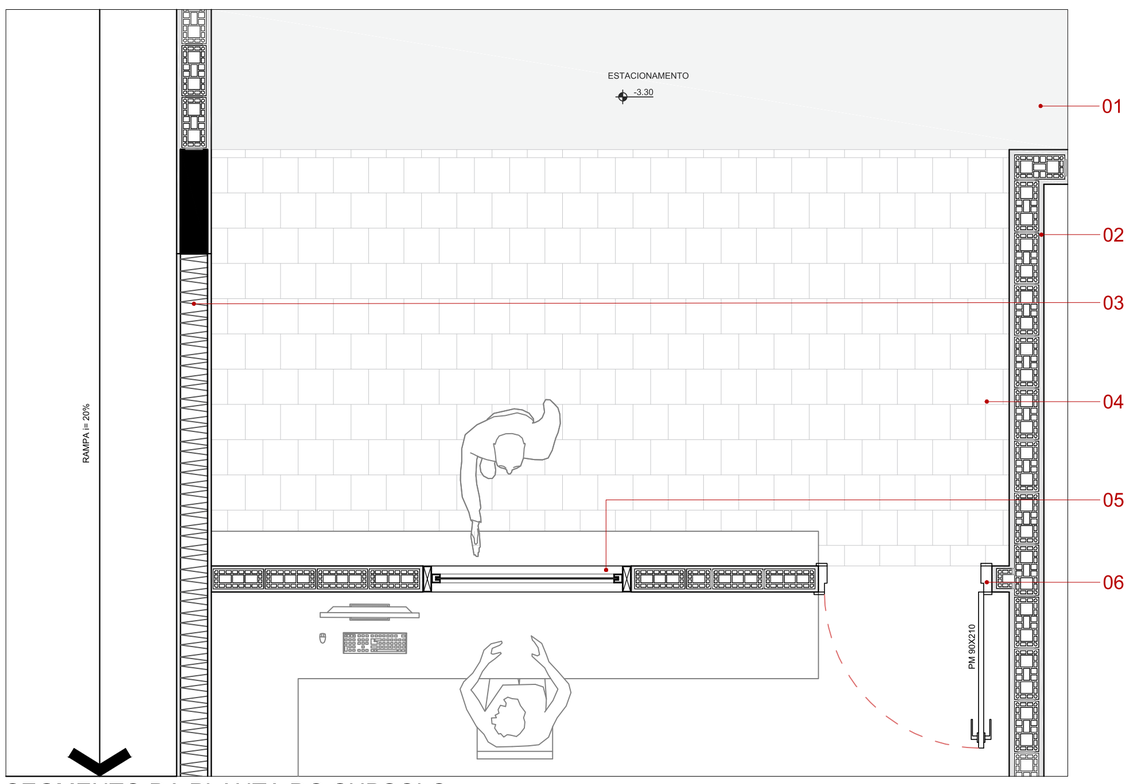
ESCALA 1:25