






INSTITUTO QUALIFIQUE

Cursos Profissionalizantes

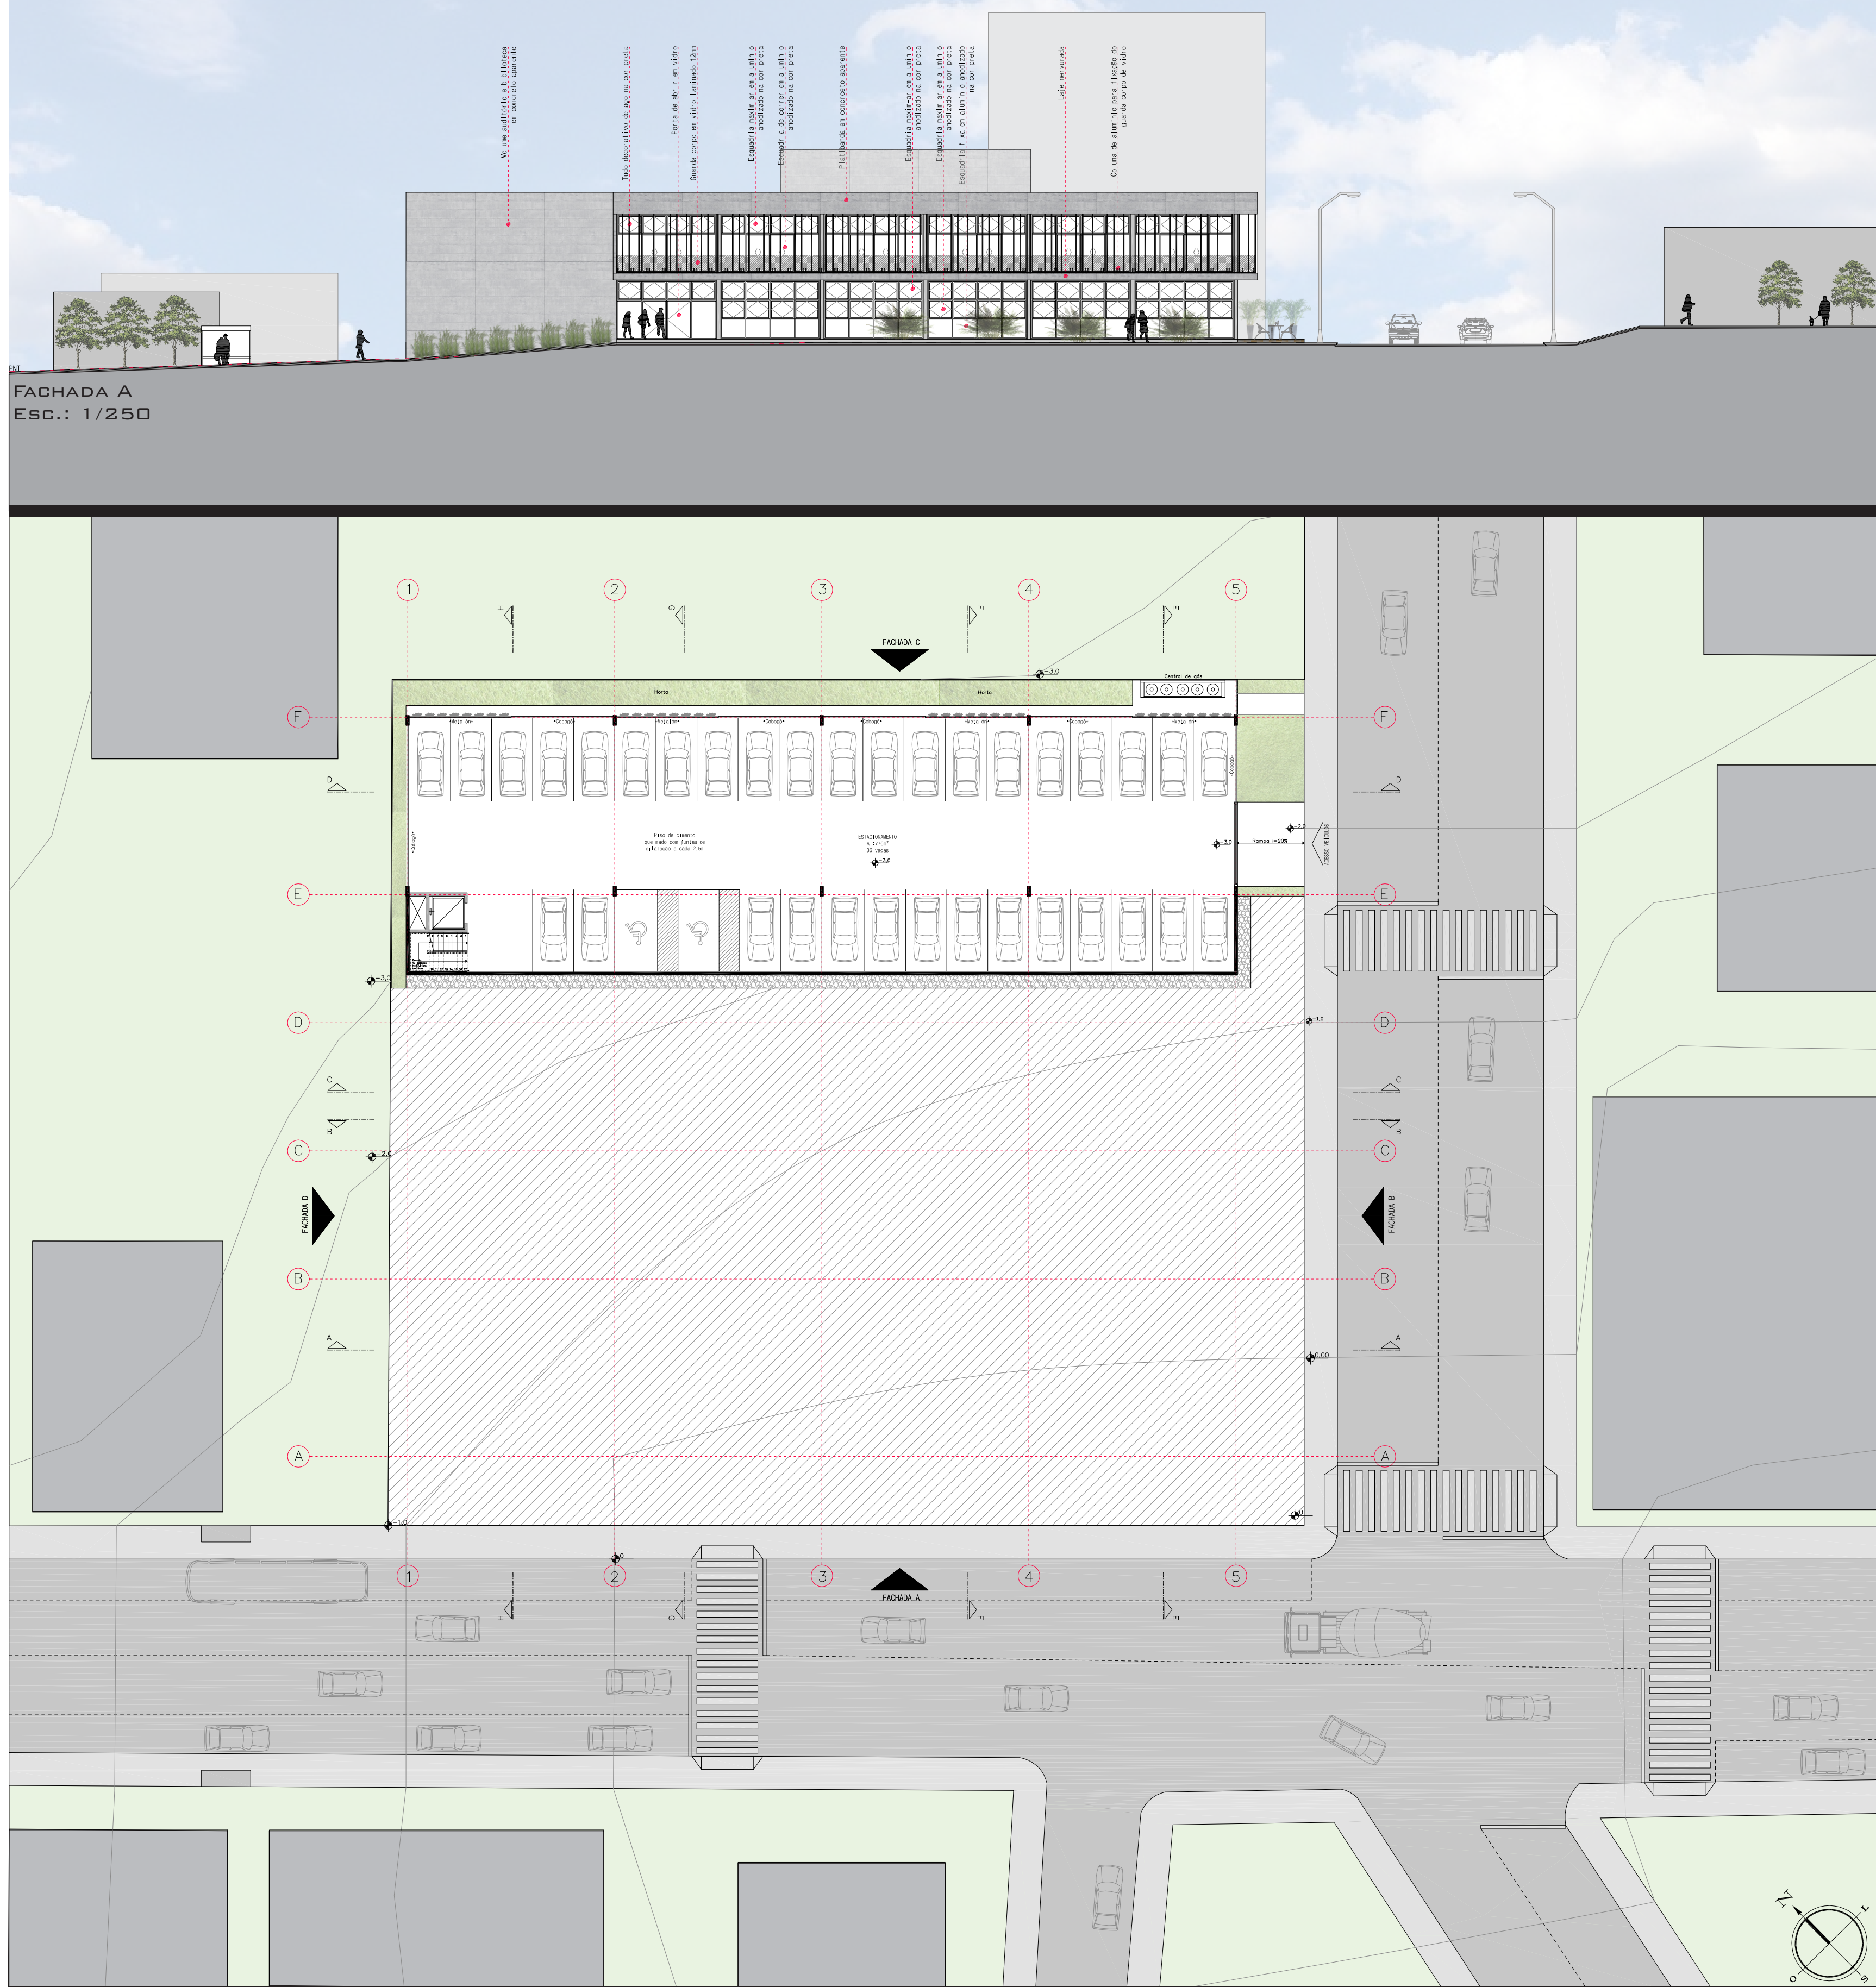

PLANTA BAIXA ESTACIONAMENTO
Esc.: 1/250

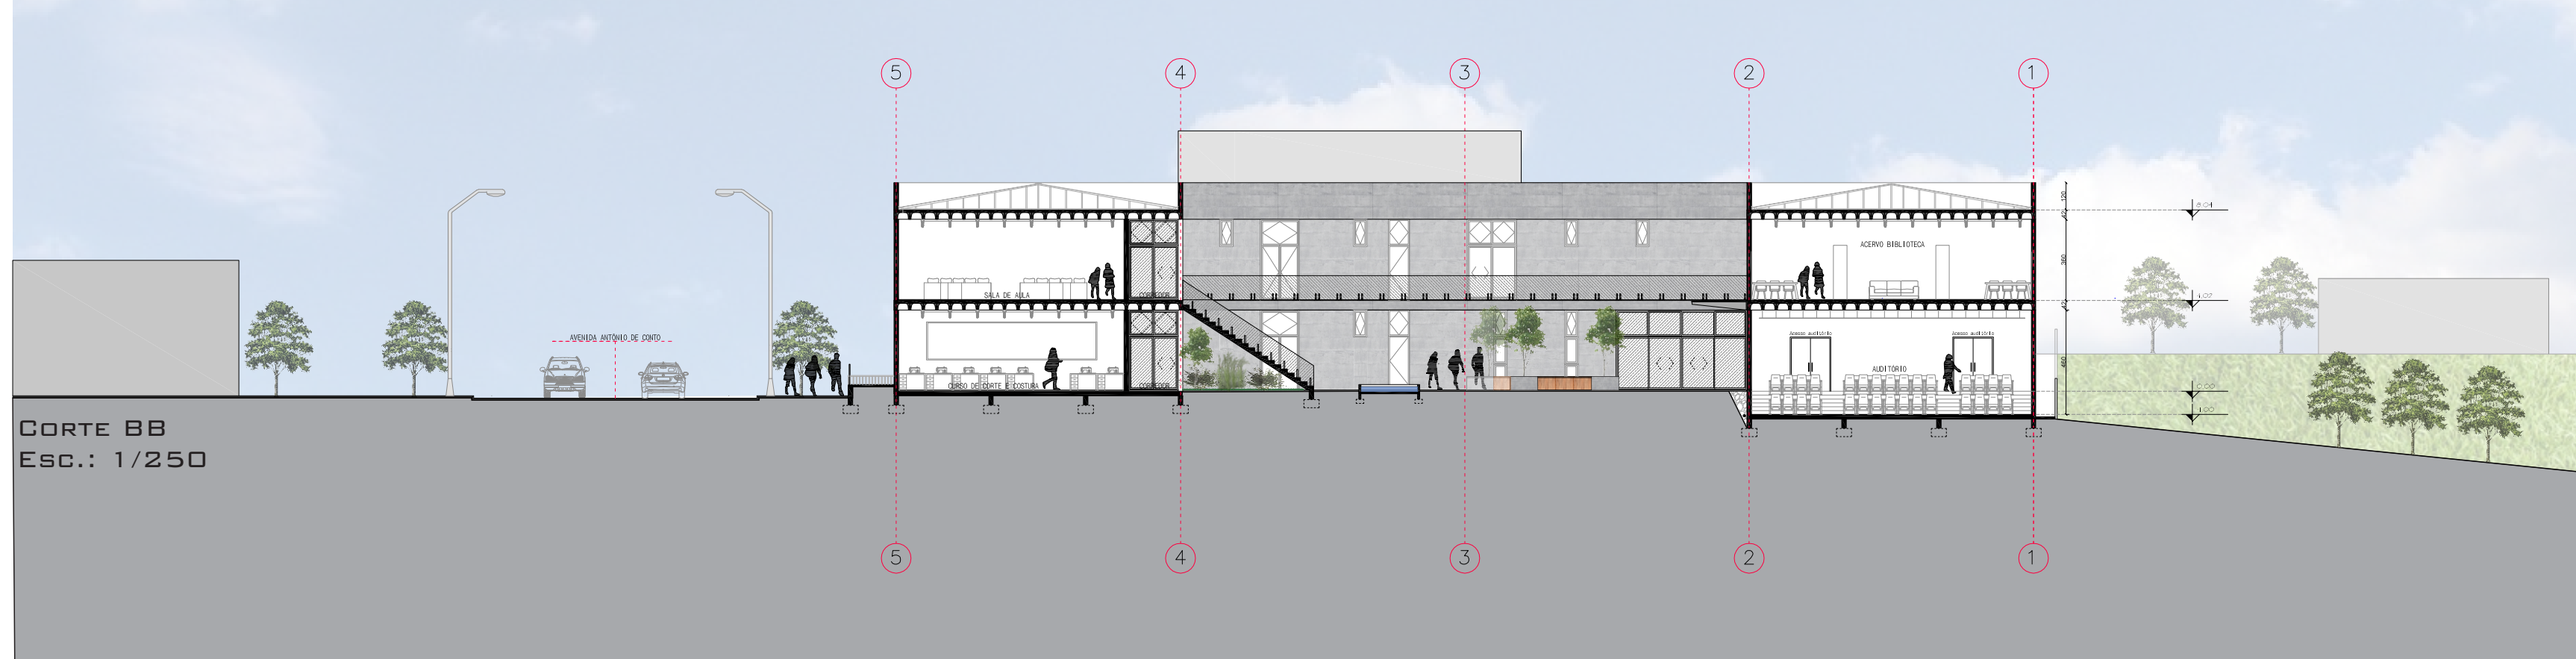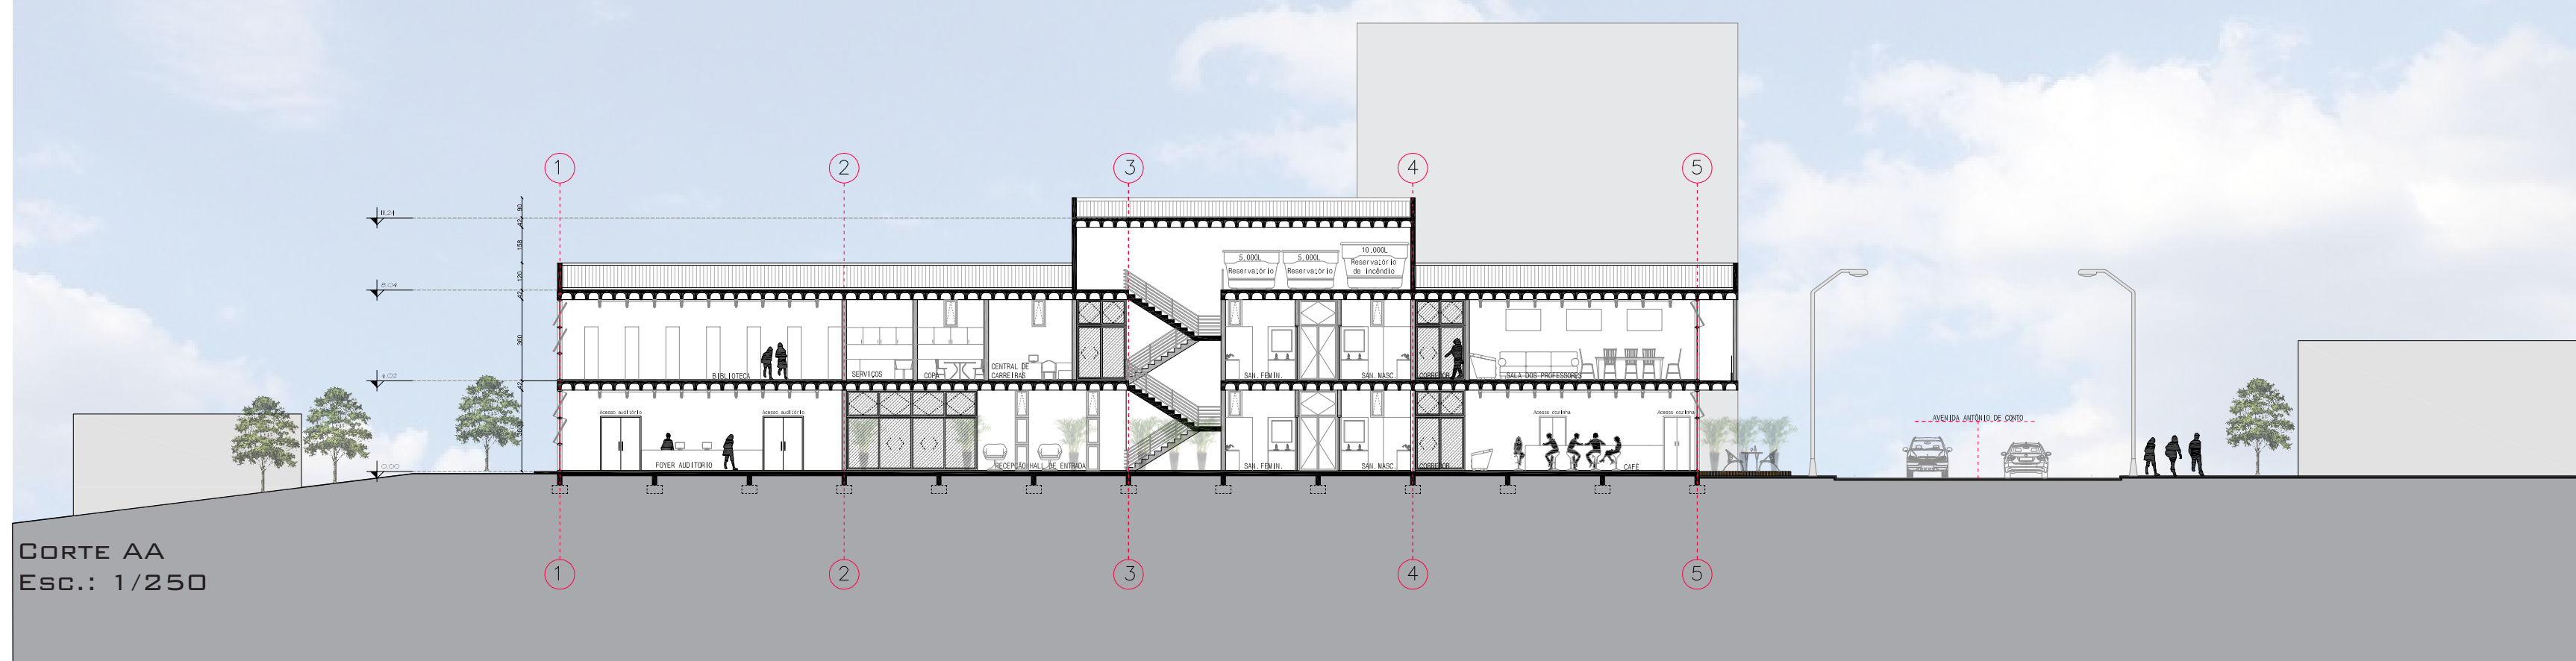

DIAGRAMAS DE ORGANIZAÇÃO FUNCIONAL PAVIMENTO TÉRREO

Diagrama 01: Recepção/Café

A esquina foi ocupada com o Café, e a recepção ocorre pela Avenida Antônio de Conto devido à melhores visuais e acolhimento. O café será utilizado para integração entre alunos do curso de Panificação e confeitaria com a comunidade em geral e os outros alunos da escola, sendo que os alimentos servidos no café serão produzidos pelos alunos e professores do curso.

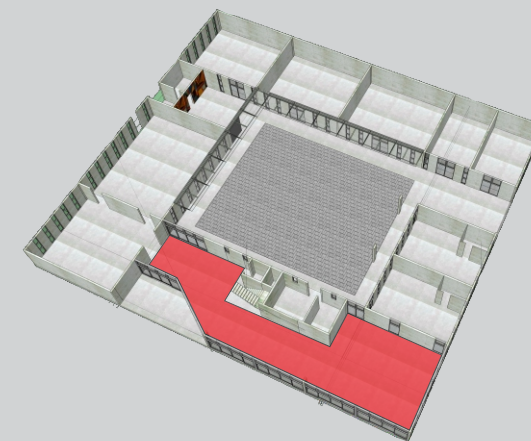


Diagrama 02: Foyer/Auditório

O Auditório fica localizado no primeiro pavimento, para facilitar o acesso, sendo que o este ocorre tanto pela Avenida Antônio de Conto, como pela Rua Benévolo de Souza. O espaço do Auditório será ocupado para eventos da escola, como formaturas, apresentações de turmas, entre outros, além de desfile de moda ou apresentação de coleções criadas pelos alunos do curso de Corte e Costura. O Foyer, com amplo espaço, pode ser utilizado pelos alunos de qualquer um dos cursos para divulgação de eventos e mostra de trabalhos realizados. A ideia é envolver a comunidade, fazendo com que os trabalhos realizados sejam divulgados e apresentados para o público em geral.

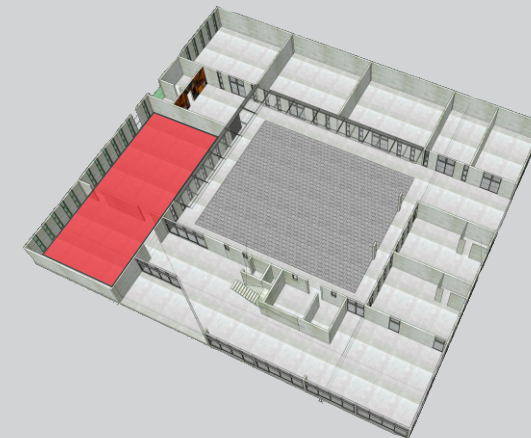


Diagrama 03: Curso de Panificação e Confeitaria

A sala destinada ao curso de Panificação e Confeitaria fica localizada próximo ao café, sendo esta a cozinha do café, onde todos os alimentos são produzidos, promovendo uma integração com todos os outros alunos da escola, e a comunidade em geral.

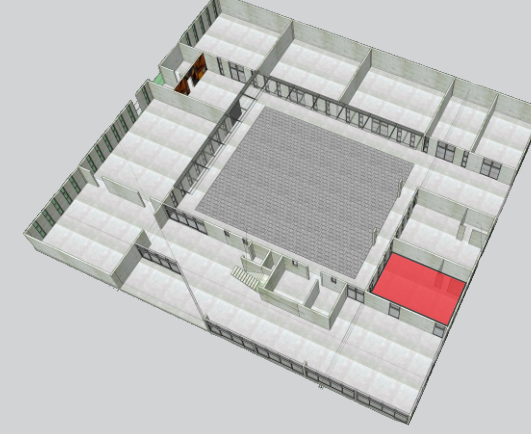


Diagrama 04: Curso de Corte e Costura

A sala destinada ao curso de corte e costura fica no primeiro pavimento, para facilitar a chegada de tecidos, e maquinário. Possui diferentes máquinas para a confecção de peças, além de espaço para desenho e corte. Esse curso também terá a oportunidade de expor suas criações em espaços da própria escola, como o auditório, possibilitando a divulgação do trabalho dos alunos.



Diagrama 05: Espaço de lazer coberto

São dois espaços de lazer além do pátio central, estes são cobertos, e possuem espaços com bancos, balanços e sofás. Um deles localiza-se próximo à um dos acessos secundários, com um mural de avisos, e outro próximo à chegada do subsolo, possibilitando uma recepção agradável.

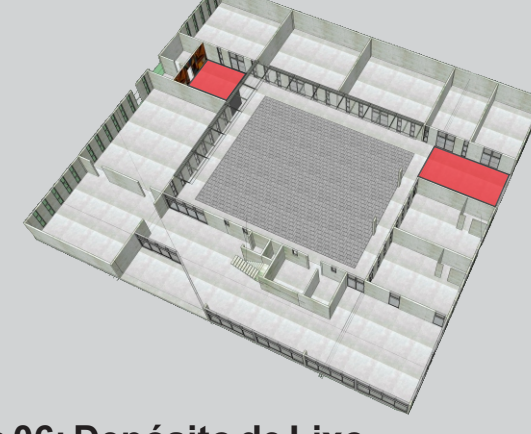


Diagrama 06: Depósito de Lixo

Espaço destinado ao depósito de materiais não mais utilizados pela escola, com containers para armazenar o lixo. Foi pensado próximo à rua de menor movimentação para facilitar a chegada de veículos que fazem o recolhimento do material. Além disso, aos fundos da sala, localiza-se o transformador, local de fácil acesso e próximo à rua.

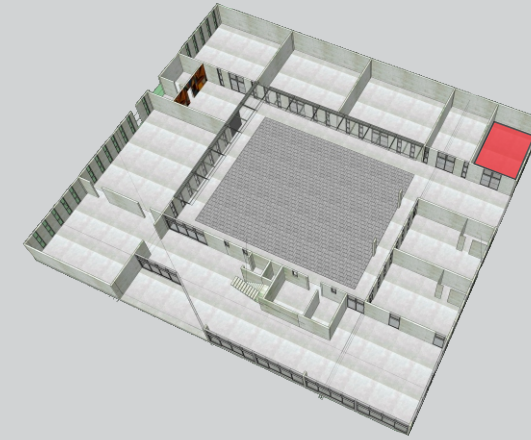


Diagrama 07: Acervo de Materiais

Fica localizado no acesso secundário da escola, para facilitar a chegada e transporte de materiais, impedindo que seja necessário passar por outros ambientes com cargas e materiais.

