


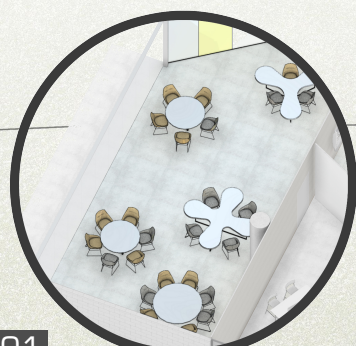


01 espaço de transição e instrução alunos aprendem o convívio em grupos




02 espaço para instruções e atividades de ciência e arte





03 escada em carpete para reflexão e patamar para uso do tablet ou para dormir

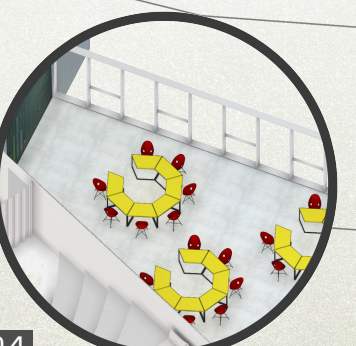

04 espaço para orientações em grupo ou individual

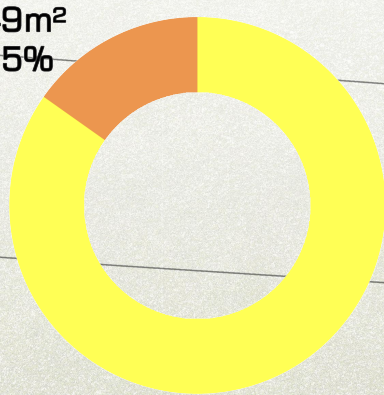

coletivo instrução

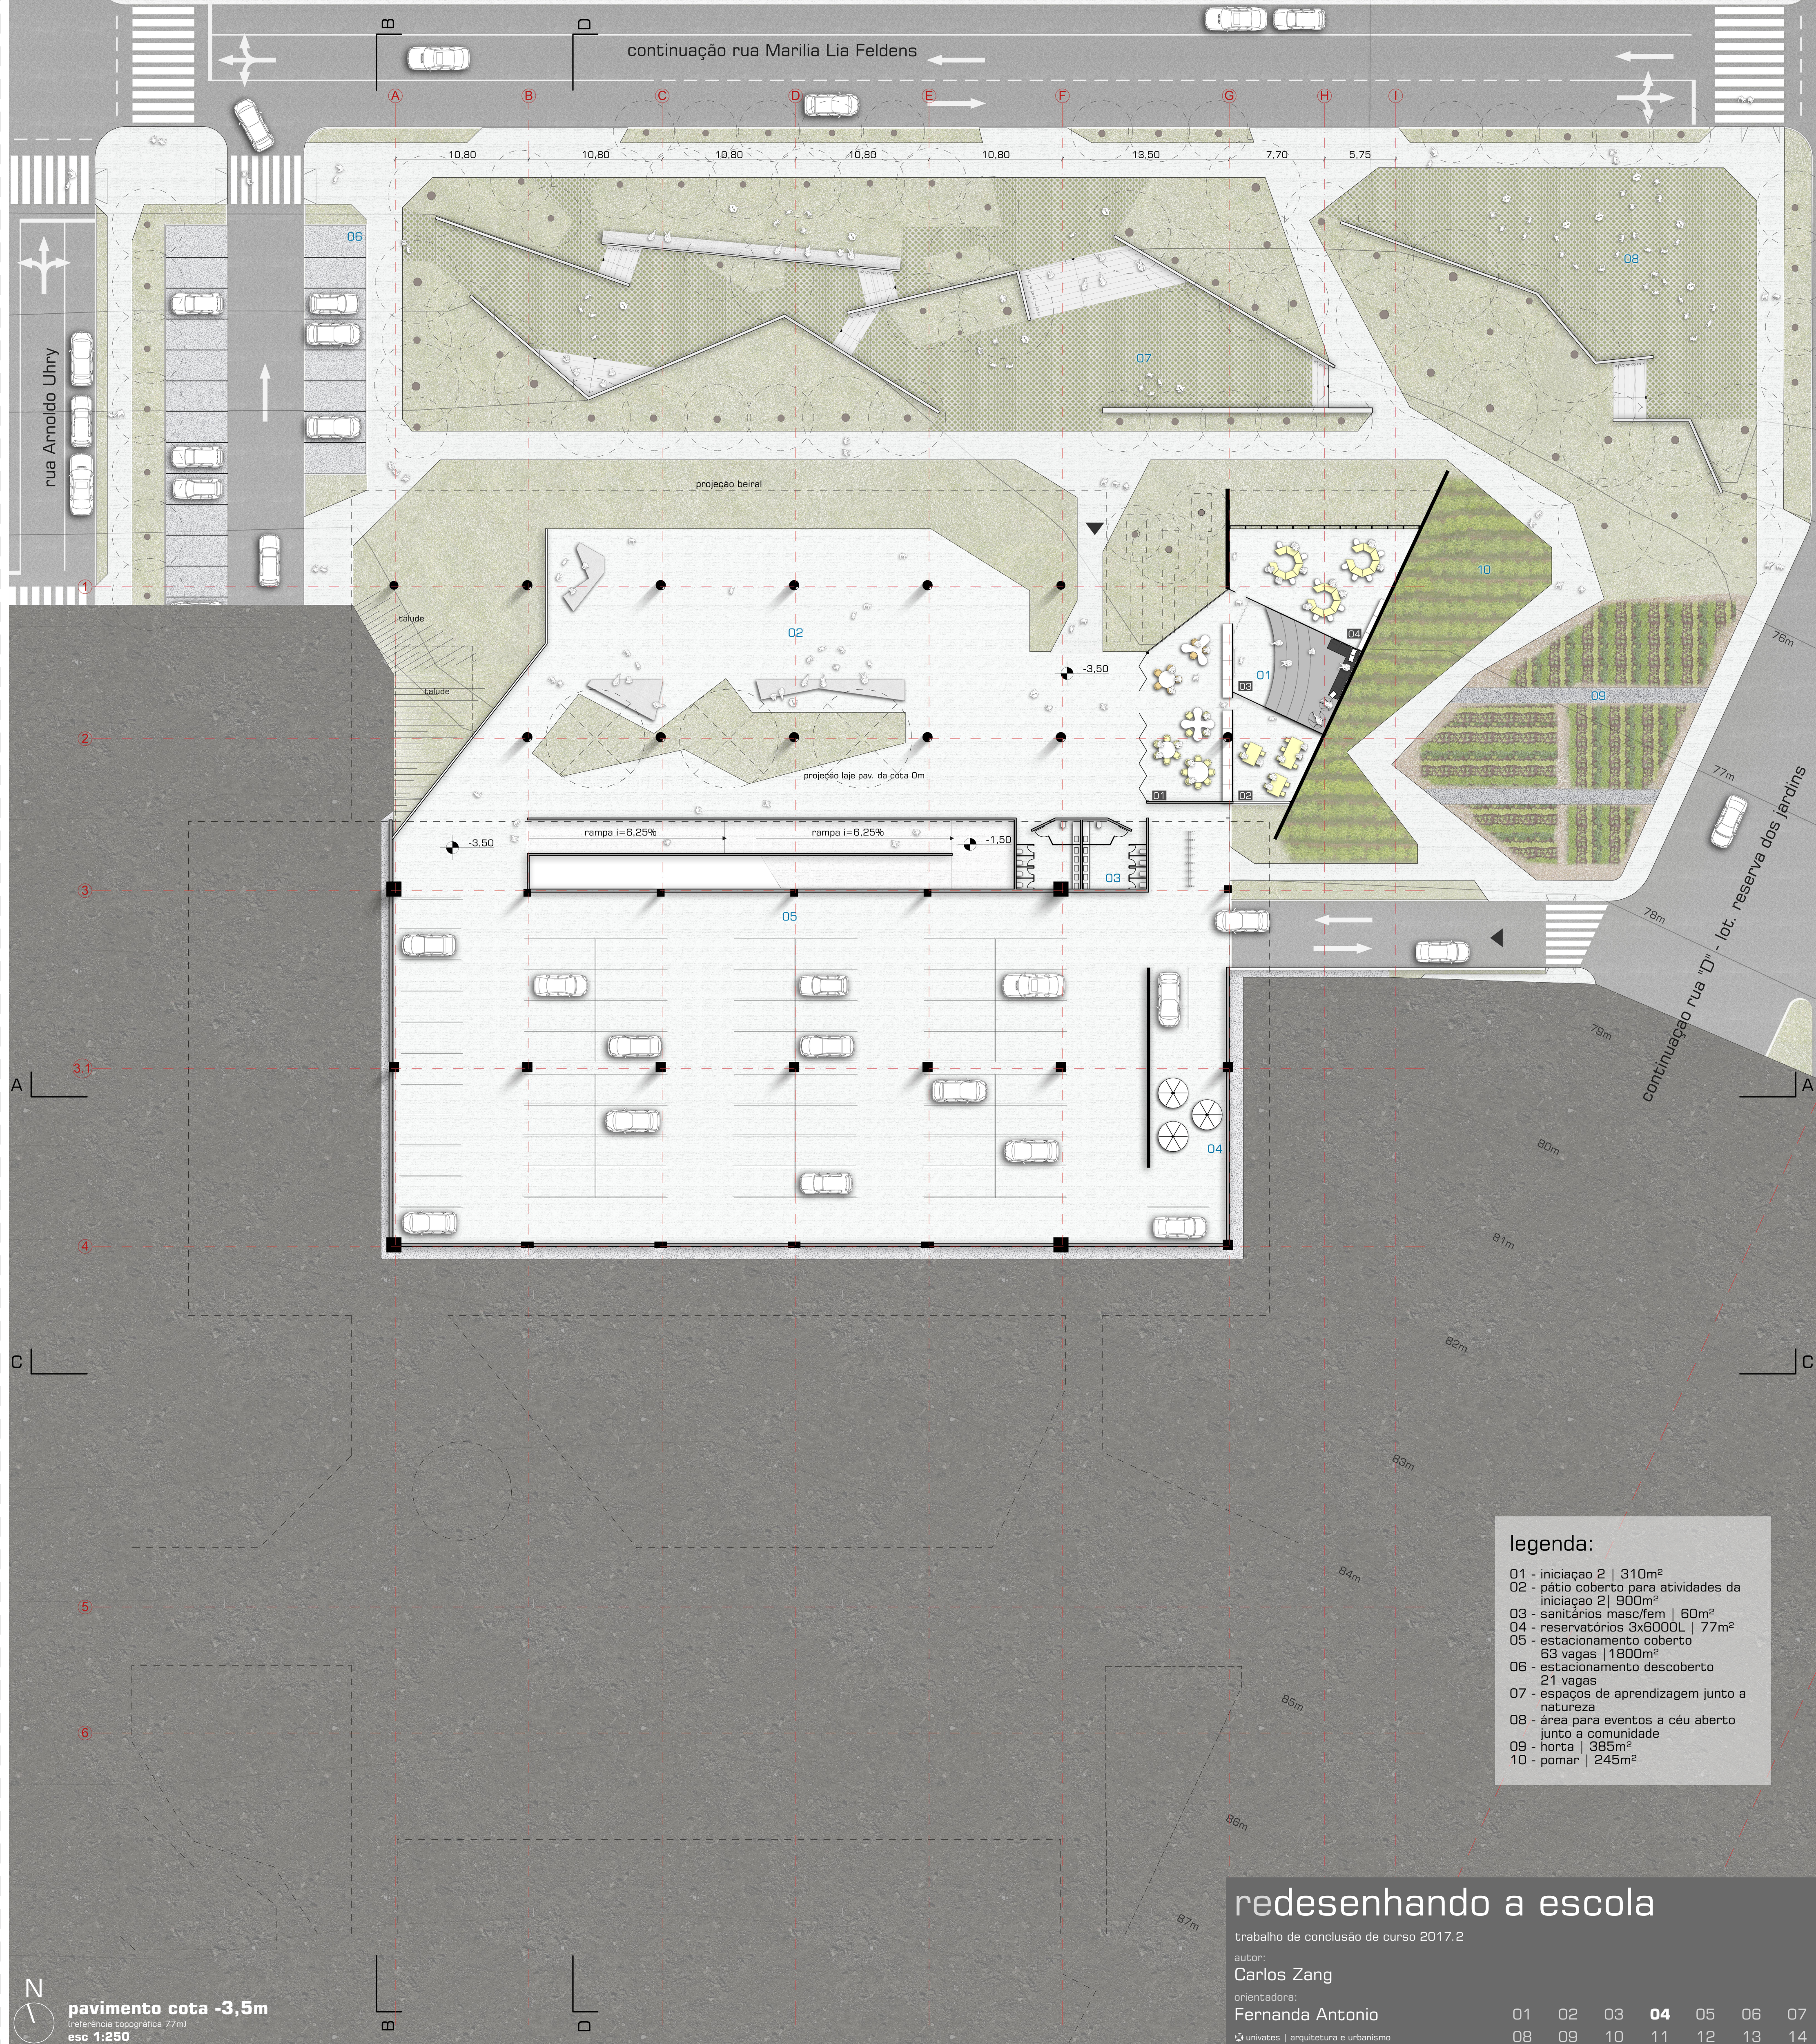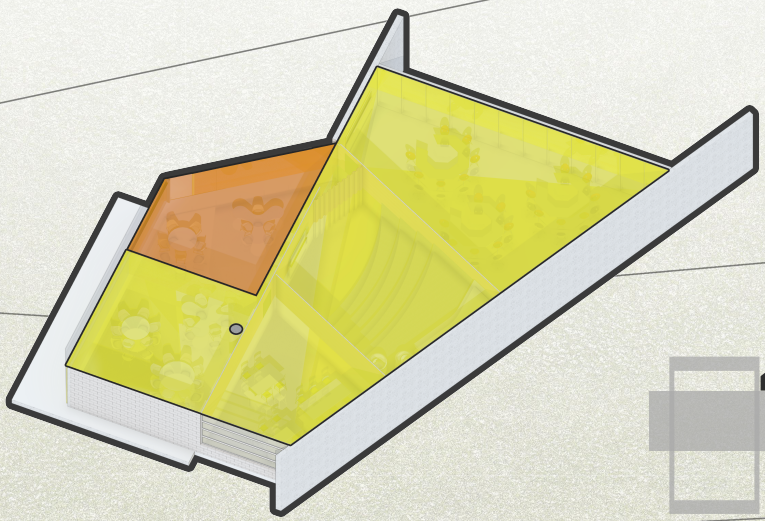

- legenda:
- 01 - iniciação 2 | 310m²
 - 02 - pátio coberto para atividades da iniciação 2 | 900m²
 - 03 - sanitários masc/fem | 60m²
 - 04 - reservatórios 3x6000L | 77m²
 - 05 - estacionamento coberto 63 vagas | 1800m²
 - 06 - estacionamento descoberto 21 vagas
 - 07 - espaços de aprendizagem junto a natureza
 - 08 - área para eventos a céu aberto junto a comunidade
 - 09 - horta | 385m²
 - 10 - pomar | 245m²

redesenhando a escola

trabalho de conclusão de curso 2017.2

autor:
Carlos Zang

orientadora:
Fernanda Antonio

univates | arquitetura e urbanismo

01	02	03	04	05	06	07
08	09	10	11	12	13	14