

CHALÉ - TIPOLOGIA 02

Chalé master - 30,65m² - 07 unidades
Equipado com banheiro tendo box de banho e banheira de imersão. Área dormitório com bancada de trabalho, microondas, frigobar, televisão, climatização. Varanda com estar voltado a mata, recorte na laje para entrada de vegetação existente, no intuito de fazer a parte do chalé.
O chalé disponibiliza a opção de virar quarto com duas camas solteiro, ou casal com cama auxiliar/berço.

- 1- Acesso entrada
- 2- Banho com banheira imersão
- 3- Quarto
- 4- Varanda
- 5- Laje vazada para vegetação

Cama box king, tecidos hipoalergênicos

Possibilidade pedido de berço

Conforto térmico e acústico

Climatização

Banheira

Opção cama adicional ou duas solteiro


Frigobar, microondas, mini-bar

Lareira ecológica portátil

Cofre privativo

Smart TV

Pets permitidos

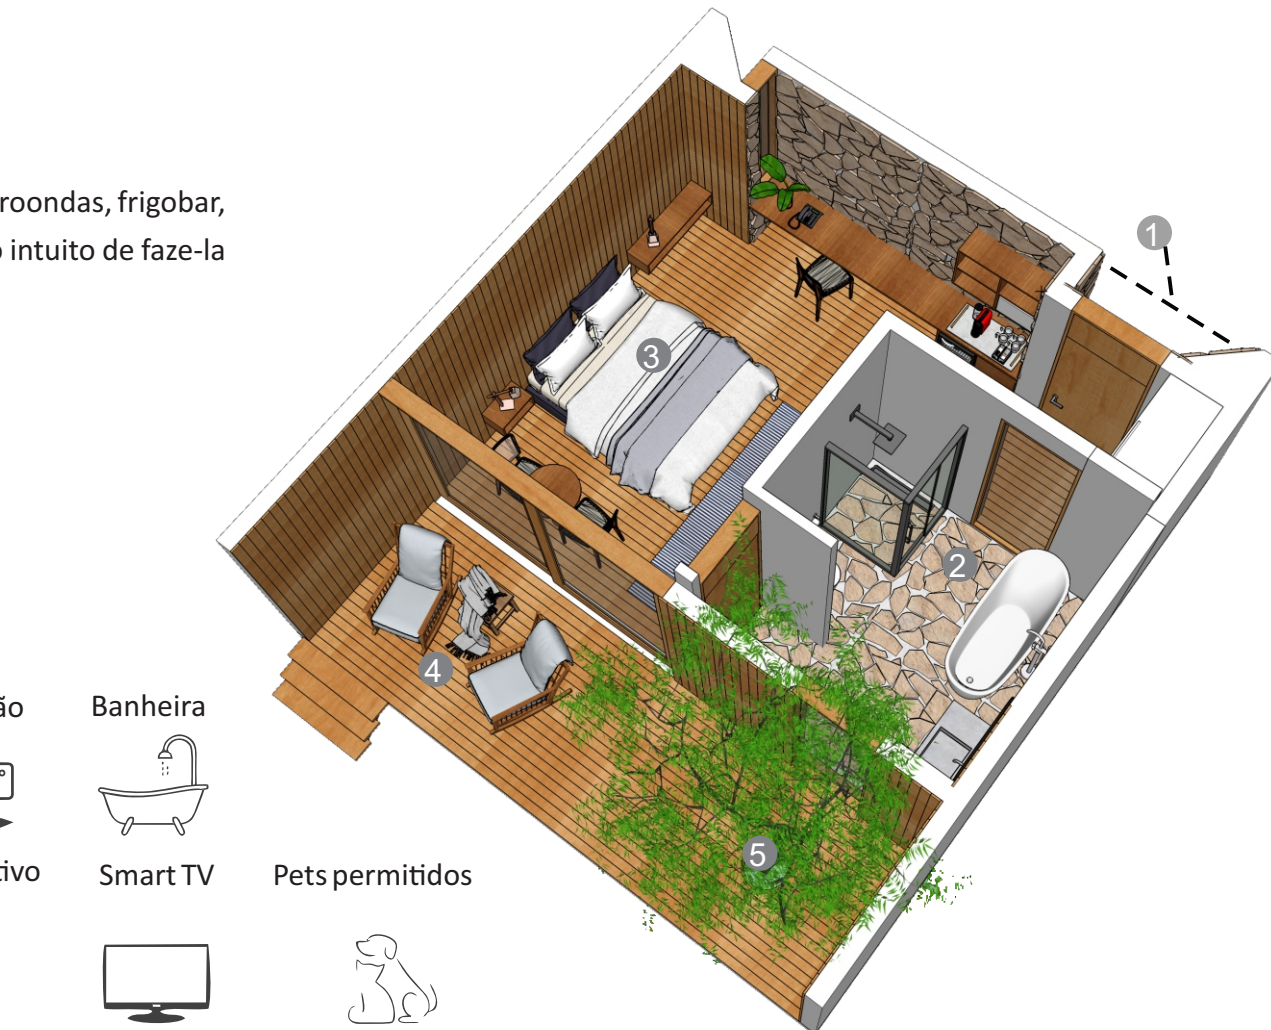

FORNTE: AUTURAL (2019)



FORNTE: AUTURAL (2019)


Bancada apoio em madeira
Espaço abaixo bancada para mini-bar com frigobar, aéreo com nichos para microondas, em madeira
Cadeira Helena, estofado tecido rustico claro, encosto telado em palha
Criado em madeira
Armário em melamina branca fosca, porta de correr piso a teto puxador cava
Prateleira e cabideiro. Cofre privativo embutido dentro

Cama King 1,93x2,03m
Tapete maior listrado azul e branco 90x2,80m
Piso banheiro em pedra irregular rustica

Bacia sanitária caixa acoplada Deça
Banheira imersão-Jacuzzi
Criado em madeira
Cadeira Helena, estofado tecido rustico claro, encosto telado em palha
Mesa redonda em madeira de apoio Ø0,90m

Esquadria em madeira freijó, trilhos embutidos, vidro laminado transparente 10mm

Piso madeira freijó, régua de 10cm
Cadeiras de balanço em vime, estofados soltos em tecido rustico claro

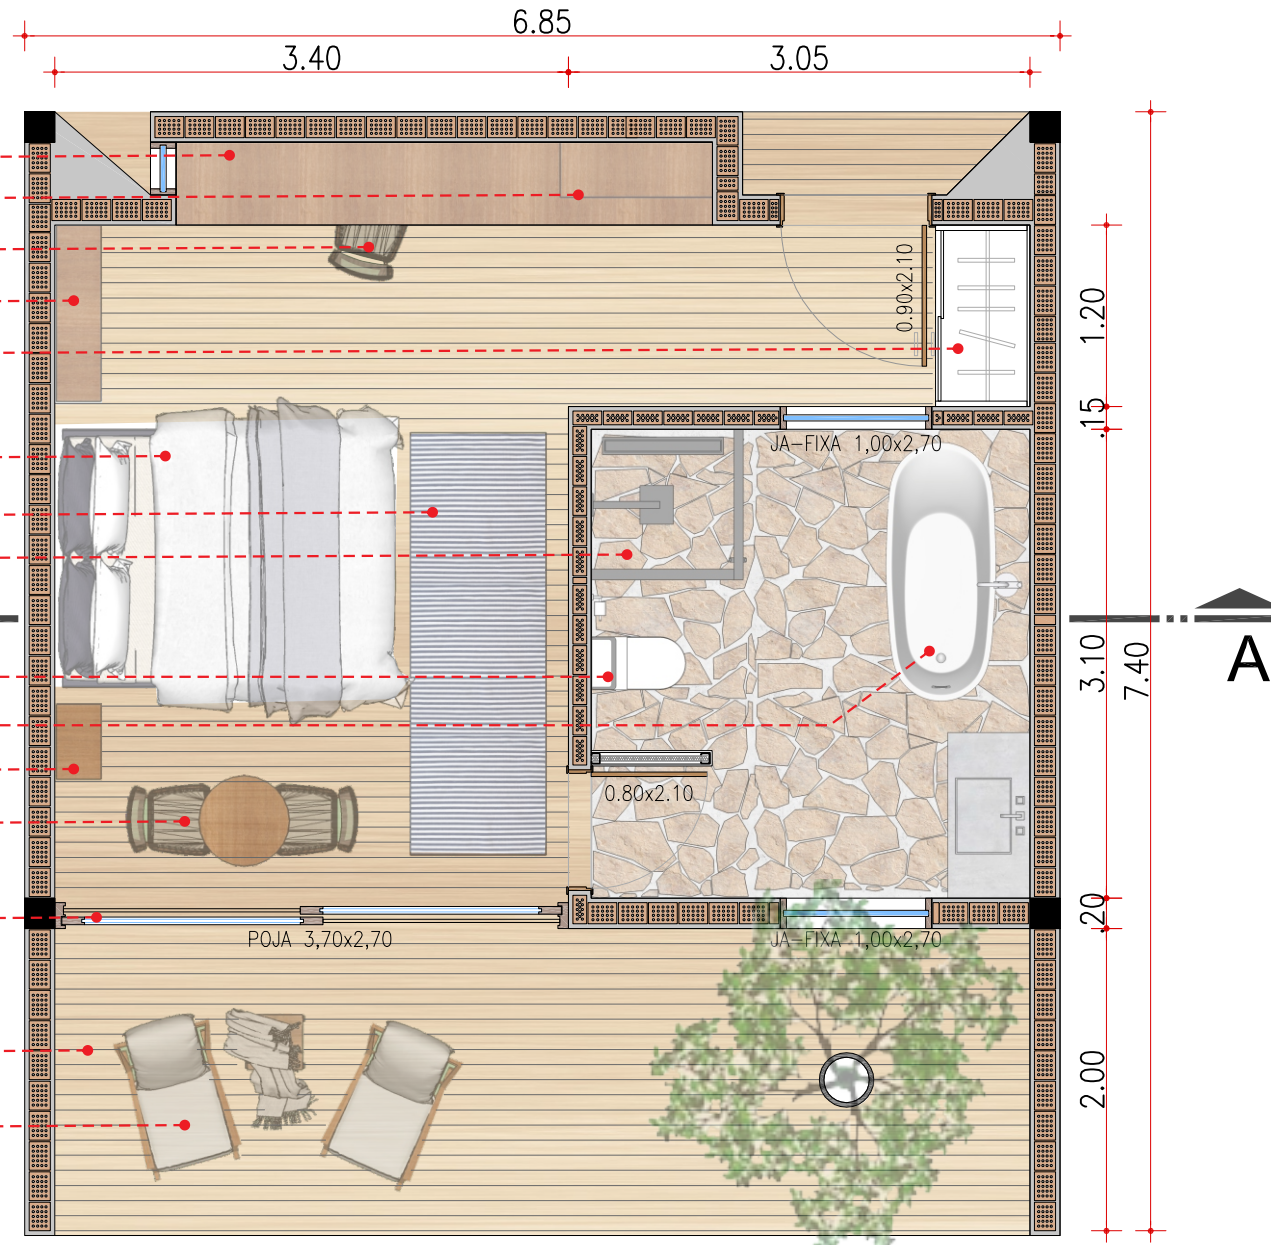


PLANTA BAIXA
esc: 1/50

Claraboia, abertura elétrica, sensor de chuva para fechamento automatico/VELUX
Impermeabilização e regularização cobertura
Laje e vigas em concreto armado
Acabamento forro interno com rebaixo de peso

Esquadria fixa madeira freijó, vidro transparente 10mm
Box chuveiro, perfil metálico, vidro transparente 10mm
Revestimento parede em pedra irregular rustica
Revestimento madeira freijó, régua de 10cm
Tijolo cerâmico 20 furos 9x14x19cm

Tubo corrugado para drenagem
Camada de ar
Camada drenante em brita
Manta impermeabilização 4mm
Viga baldrame
Fundação estrutural
Solo

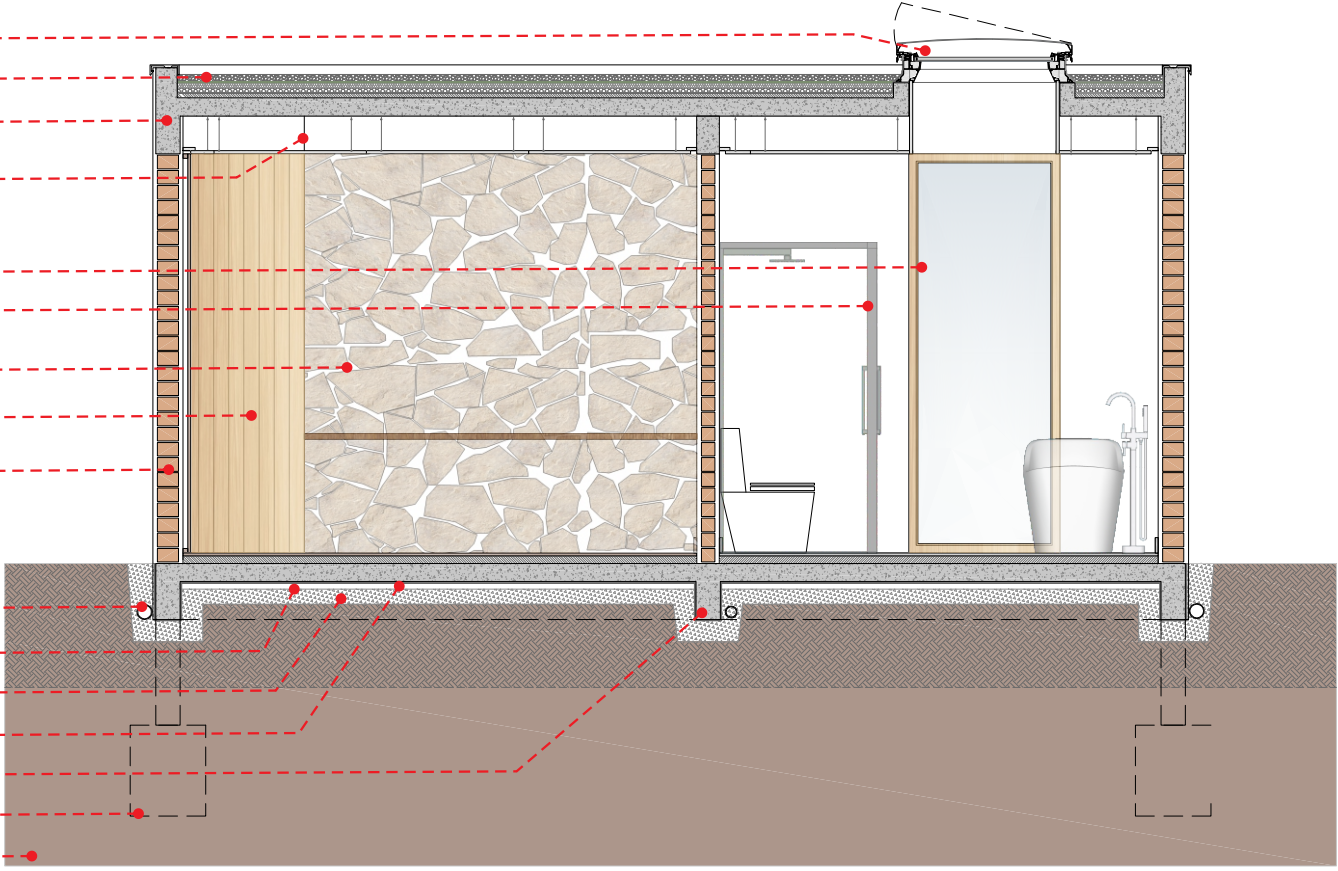

CORTE AA
esc: 1/50


Ruífo metálico branco
Pedra dolomita branca
Manta geotextil
Isolamento térmico 5cm
Proteção mecânica 3cm
Manta impermeabilização 4mm
Camada de regularização= 3cm; com. I=2%
Laje em concreto armado
Estrutura para forro montantes de madeira tipo grelha 3x3cm
Forro de madeira freijó, régua de 10cm
Janela cúpula para cobertura plana, abertura elétrica, sensor de chuva para fechamento automatico/VELUX

Tijolo cerâmico 20 furos 9x14x19cm
Chapisco
Camada de regularização
Montantes de madeira= 5x5cm; espaçados de 50 em 50cm
Revestimento de madeira freijó, régua de 10cm
Esquadria em madeira freijó, trilhos embutidos, vidro laminado transparente 10mm

Escada em madeira freijó
Laje concreto armado em balanço
Camada de regularização= 3cm; com. I=2%
Manta impermeabilização 4mm
Contrapiso feito junto a barrote de madeira
Barrotes de madeira formato trapezoidal, distanciados de 50 em 50cm. Base inferior= 5cm; largura e altura= 3cm
Piso madeira freijó, régua de 10cm
Recorte na laje para passagem de vegetação nativa

Alvenaria pintada de branco
Viga de baldrame
Pilar estrutural em concreto armado
Fundação estrutural
Solo

CORTE DE PELE PERSPECTIVADO
Sem escala

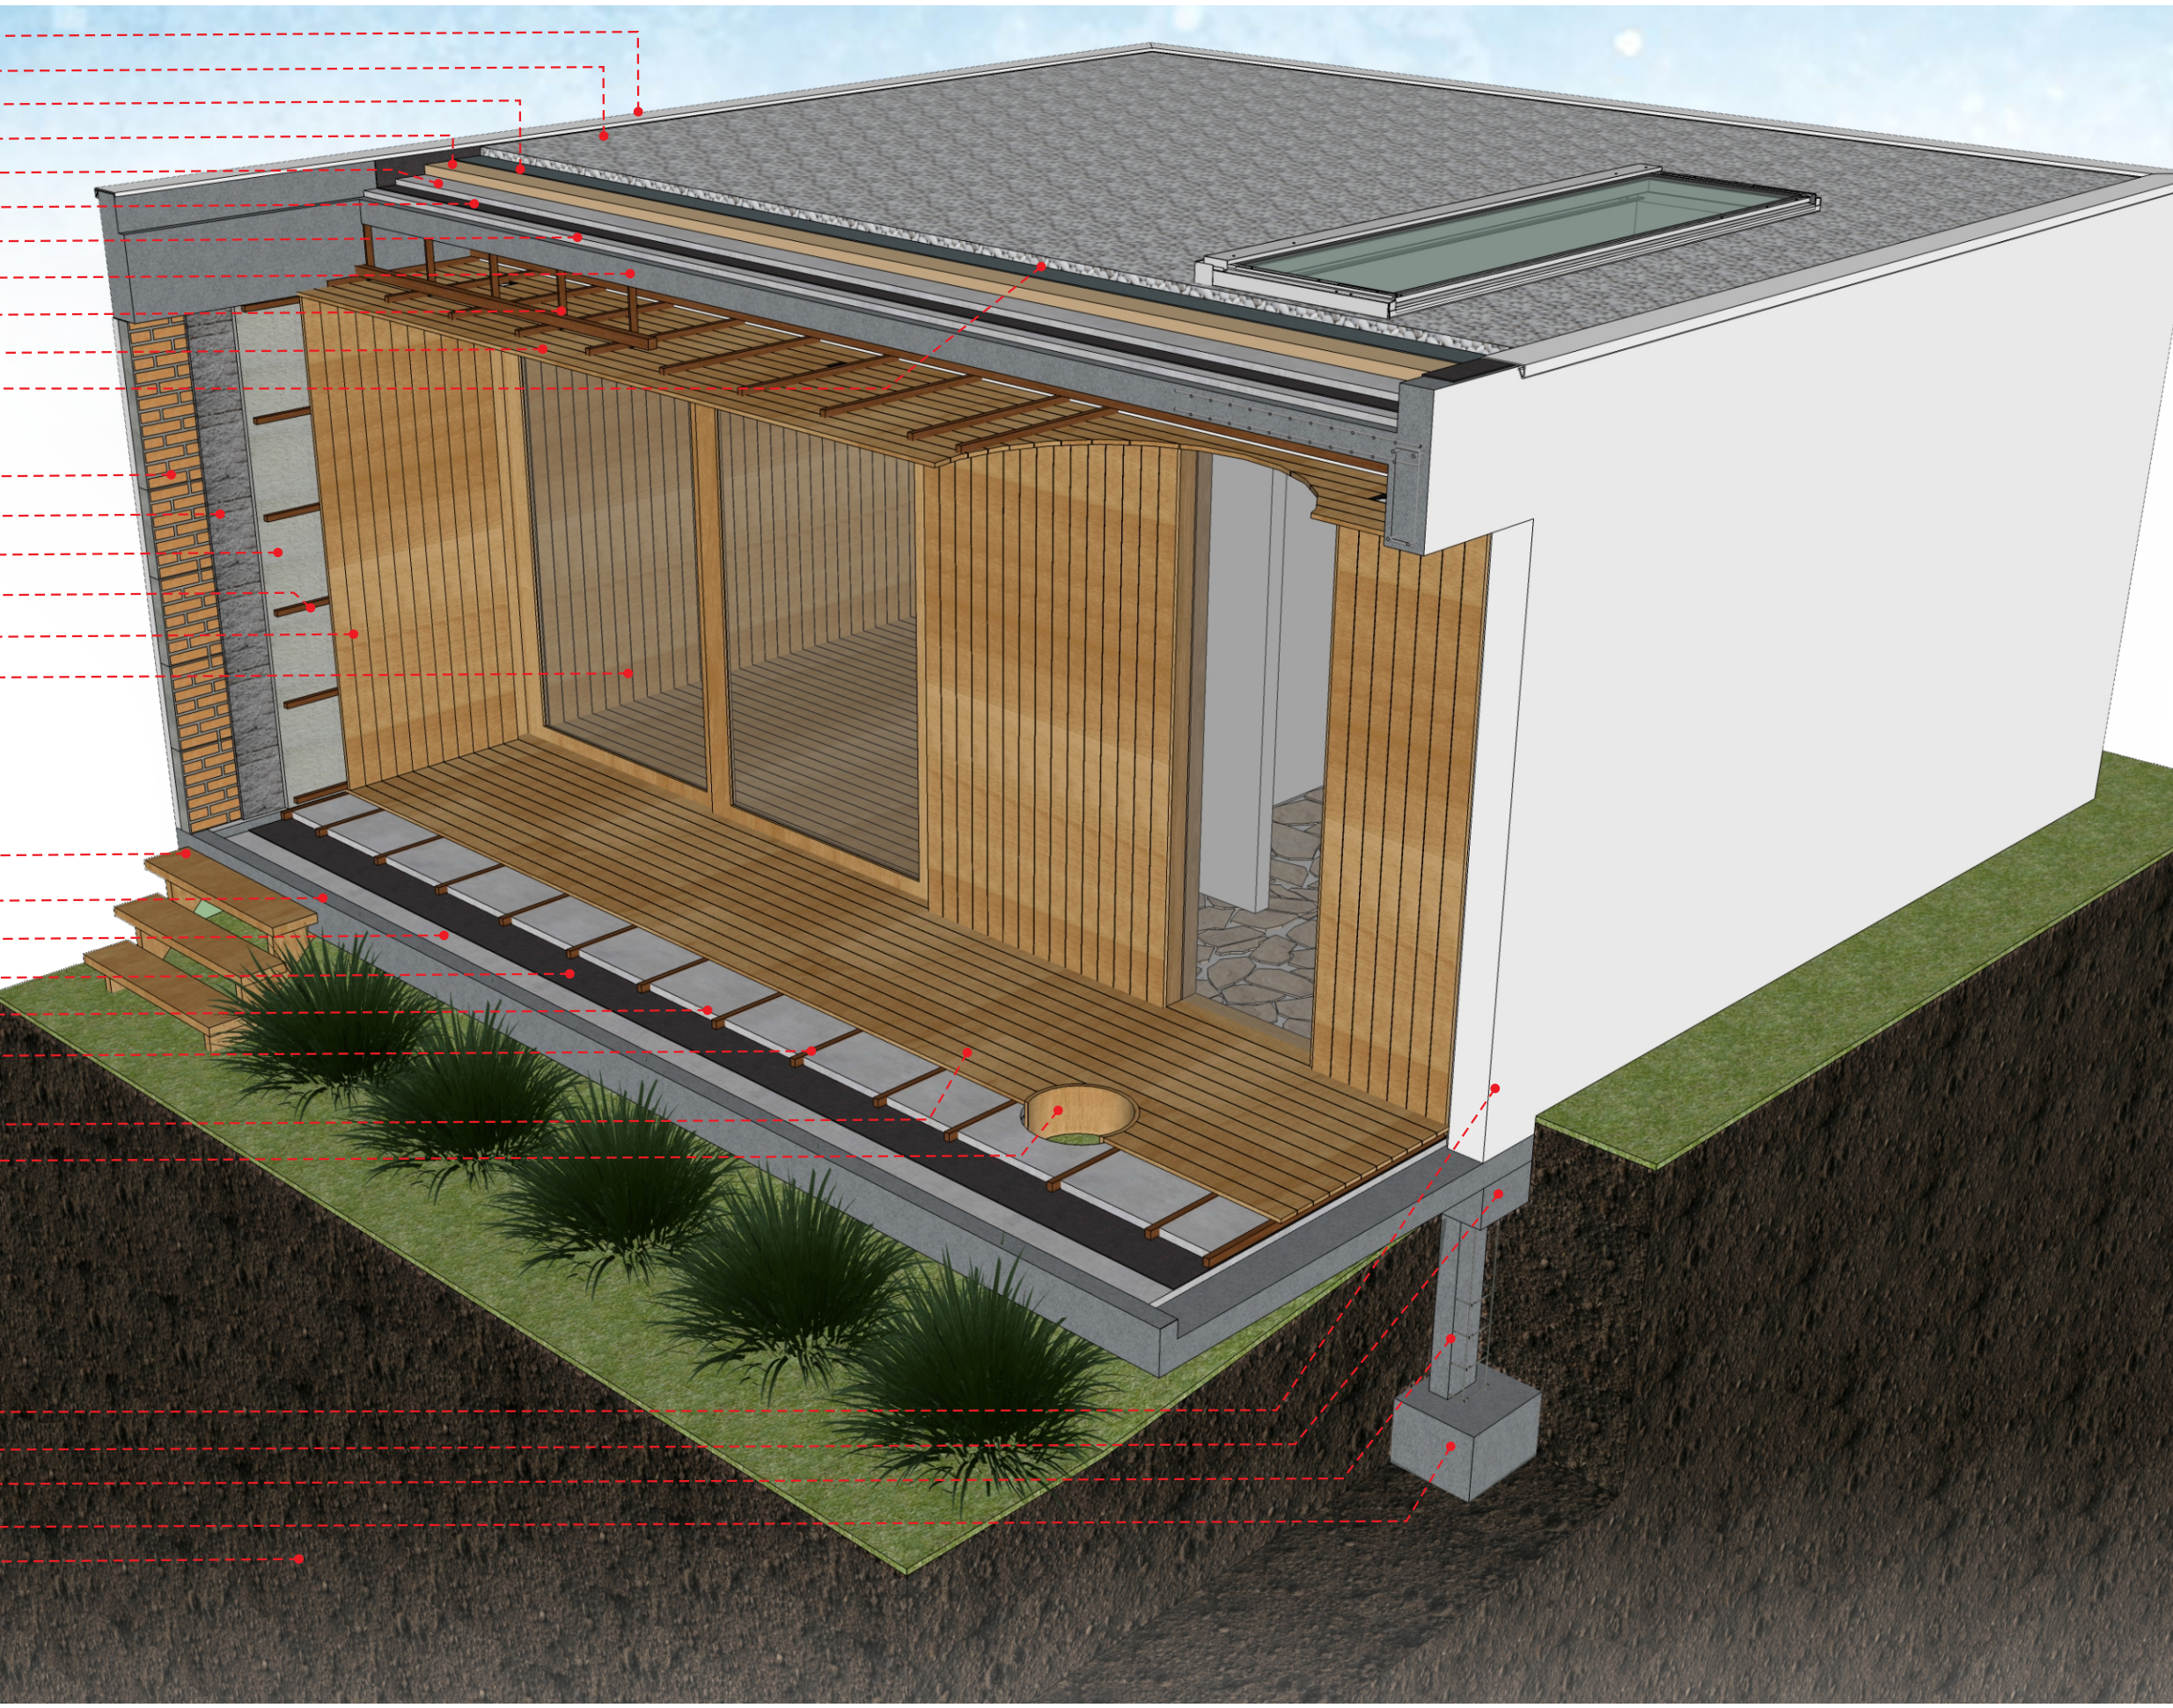

FORNTE: AUTURAL (2019)



FORNTE: AUTURAL (2019)



FORNTE: AUTURAL (2019)



FORNTE: AUTURAL (2019)