



modulação / malha ordenadora / alinhamentos fachada oeste

- fluxos**
- circulação horizontal veiculos
  - circulação horizontal pedestres
  - circulação vertical

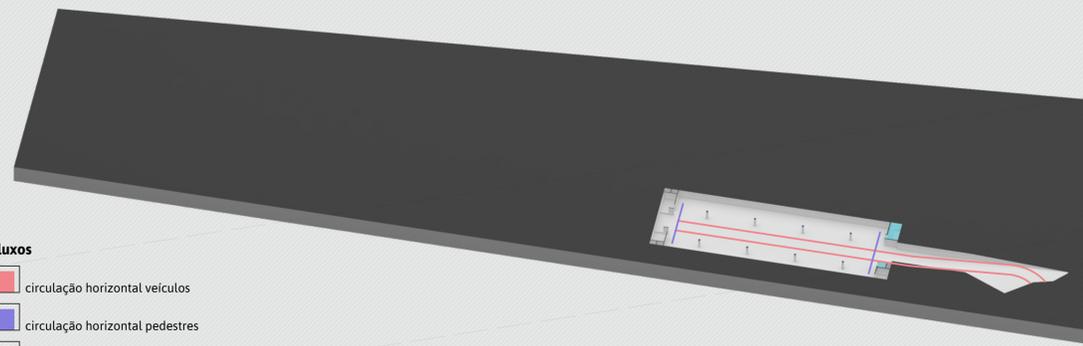

**legenda**

01. estacionamento (30 vagas)	700,00m <sup>2</sup>
02. bicicletário	15,00m <sup>2</sup>
03. sala técnica / gerador	11,00m <sup>2</sup>
04. sala técnica / ar condicionado VRF	11,00m <sup>2</sup>
05. depósito geral	07,50m <sup>2</sup>

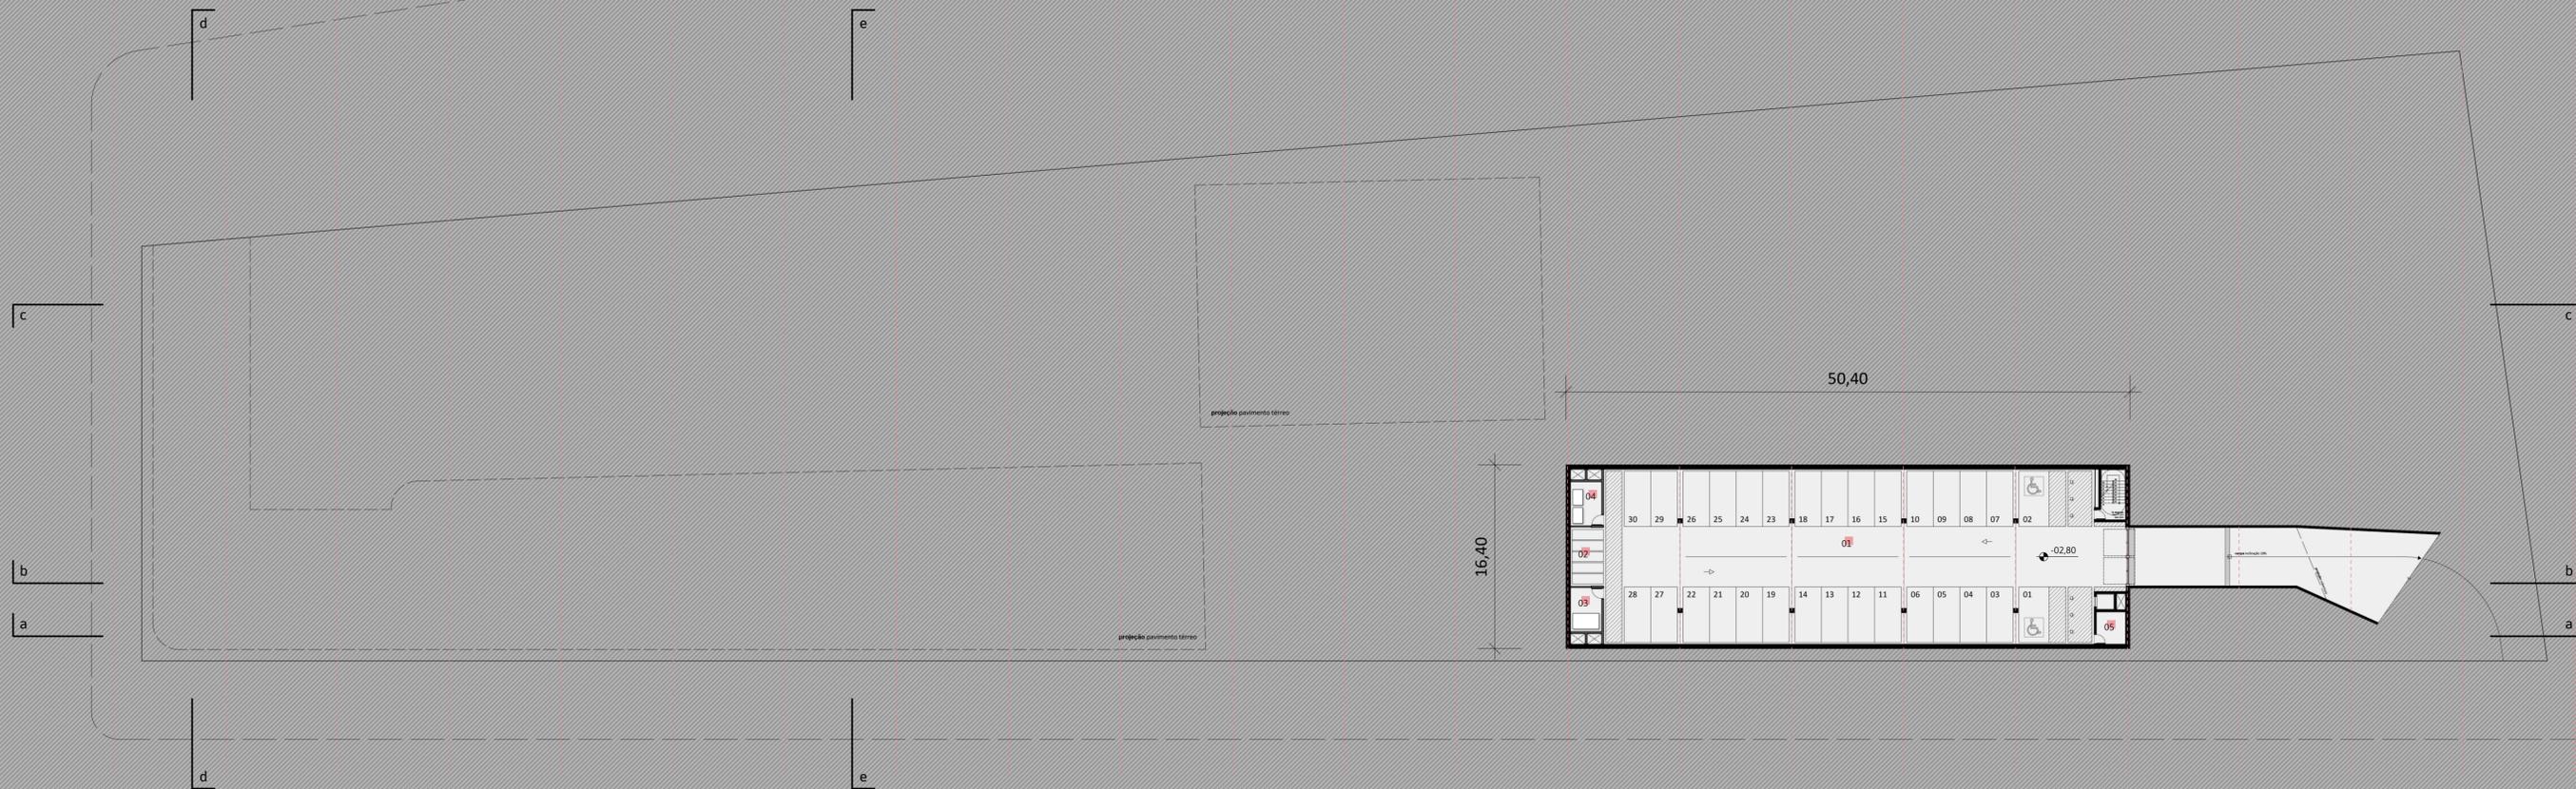


**PLANTA BAIXA SUBSOLO**  
/ escala 1.300



**FACHADA OESTE** / escala 1.300



**CORTE DD** / escala 1.300

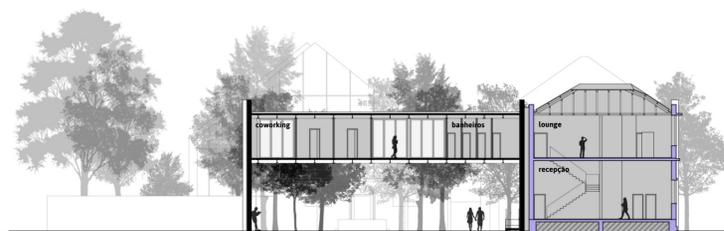

**CORTE EE** / escala 1.300

